

Městský úřad Židlochovice

Masarykova 100, 667 01 Židlochovice

Odbor dopravy – Nádražní 750, 667 01 Židlochovice

Váš dopis zn.:

Ze dne:

Naše zn.:

OD/11062/2016-2 KR

Počet příloh:

1

DLE ROZDĚLOVNÍKU

Vyřizuje:

Ing. Dagmar Kratochvílová

Tel.:

+420 547428724

E-mail:

dagmar.kratochvilova@zidlochovice.cz

Datum:

15. 6. 2016

Vypraveno dne:

15. 6. 2016

VEŘEJNÁ VYHLÁŠKA

Oznámení návrhu opatření obecné povahy o stanovení místní úpravy provozu na komunikacích ve městě Rajhrad, 2. doplněk – 3. aktualizace pasportu dopravního značení

Městský úřad Židlochovice odbor dopravy, příslušný podle ustanovení § 10, 11, zákona č.500/2004 Sb., správní řád, ve znění pozdějších předpisů (dále jen SŘ), § 124 odst.6 zákona č.361/2000 Sb., o provozu na pozemních komunikacích, ve znění pozdějších předpisů (dále jen zákon o provozu na pozemních komunikacích), a v souladu s ustanovením § 77 odst. 1 písm. c) a odst. 2 zákona o provozu na pozemních komunikacích a na základě žádosti, kterou dne 13. 6. 2016 podalo:

Město Rajhrad, Masarykova 32, 664 61 Rajhrad, IČ 00282456,

(dále jen žadatel) oznamuje zahájení

řízení o návrhu opatření obecné povahy

podle § 171 a násl. v části šesté SŘ, ve věci Oznámení návrhu opatření obecné povahy o stanovení místní úpravy provozu na komunikacích ve městě Rajhrad, 2. doplněk – 3. aktualizace pasportu dopravního značení dle dokumentace dopravního značení vypracované projektantem – společností Urbania s.r.o., Hlavní 21, 664 48 Moravany, pod zakázkou č. ZK15-1673 z 4/2016.

Návrh opatření obecné povahy o stanovení místní úpravy provozu na komunikacích ve městě Rajhrad, 2. doplněk – 3. aktualizace pasportu dopravního značení byl projednán s příslušným orgánem Policie České republiky - souhlas s DZ č. j.: KRPB-123659-1/ČJ-2016-0600DI ze dne 20. 5. 2016, a s organizací Správa a údržba silnic Jihomoravského kraje, p.o.k. – souhlas s DZ ze dne 31. 5. 2016.

Návrh opatření obecné povahy o stanovení místní úpravy provozu na komunikacích ve městě Rajhrad, 2. doplněk – 3. aktualizace pasportu dopravního značení se přímo dotýká Správy a údržby silnic Jihomoravského kraje, jako osoby pověřené výkonem vlastnických práv k dotčeným komunikacím, Města Rajhrad, jako vlastníka dotčených místních komunikací, dále vlastníků nemovitostí sousedících s dotčeným úsekem komunikace, na níž mají být umístěny svislé dopravní značky a dále kteréhokoliv účastníka silničního provozu na dotčené komunikaci ve městě Rajhrad.

Uvedený návrh opatření obecné povahy o stanovení místní úpravy provozu na komunikacích ve městě Rajhrad, 2. doplněk – 3. aktualizace pasportu dopravního značení bude realizován nejpozději do 3 měsíců po nabytí účinnosti opatření obecné povahy o stanovení místní úpravy provozu na komunikacích ve městě Rajhrad, 2. doplněk – 3. aktualizace pasportu dopravního značení. Toto opatření obecné povahy současně zruší a nahradí dosud platné přechodné i trvalé stanovení místní úpravy provozu na dotčených komunikacích ve městě Rajhrad, které je v rozporu s tímto opatřením obecné povahy. Dosud platné stanovení místní úpravy ve městě Rajhrad, které není v rozporu s tímto stanovením, zůstává nadále v platnosti.

Úplné znění návrhu opatření obecné povahy o stanovení místní úpravy provozu na komunikacích ve městě Rajhrad, 2. doplněk – 3. aktualizace pasportu dopravního značení včetně odůvodnění bude zveřejněno vyvěšením písemnosti na úřední desce Městského úřadu Židlochovice a Městského úřadu Rajhrad a současně bude zveřejněno způsobem umožňujícím dálkový přístup.

V souladu s dikcí § 172 odst. 4 SŘ může k návrhu opatření obecné povahy o stanovení místní úpravy provozu na komunikacích ve městě Rajhrad, 2. doplněk – 3. aktualizace pasportu dopravního značení kdokoli, jehož práva, povinnosti nebo zájmy mohou být tímto opatřením obecné povahy přímo dotčeny, uplatnit u Městského úřadu Židlochovice písemné připomínky a v souladu s § 172 odst. 5 SŘ mohou k návrhu stanovení místní úpravy provozu na komunikacích ve městě Rajhrad, 2. doplněk – 3. aktualizace pasportu dopravního značení vlastníci nemovitostí, jejichž práva, povinnosti nebo zájmy související s výkonem vlastnického práva mohou být tímto opatřením obecné povahy přímo dotčeny, podat proti návrhu k Městskému úřadu Židlochovice písemné odůvodněné námítky.

Městský úřad Židlochovice, odbor dopravy podle § 172 odst. 1, SŘ

v y z ý v á

dotčené osoby, aby k návrhu opatření obecné povahy o stanovení místní úpravy provozu na komunikacích ve městě Rajhrad, 2. doplněk – 3. aktualizace pasportu dopravního značení podávaly písemné připomínky nebo písemné odůvodněné námítky doručením Městskému úřadu Židlochovice ve lhůtě do 30 dnů ode dne jeho zveřejnění. Lhůta k podání písemných připomínek je správním orgánem stanovena v souladu s ustanovením § 174 odst. 1 SŘ za podmínek definovaných v § 39 SŘ a lhůta k podání písemných odůvodněných námitek je stanovena v ustanovení § 172 odst. 5 SŘ.



Ing. Dagmar Kratochvílová
pověřena vedením odboru dopravy

Poznámka:

MěÚ Židlochovice a MěÚ Rajhrad

se žádají o vyvěšení této veřejné vyhlášky na místě k tomu určenému a k následnému vrácení na odbor dopravy MěÚ Židlochovice s vyznačením termínu vyvěšení a sejmutí vyhlášky.

Toto oznámení musí být vyvěšeno po dobu celých 15 dnů. Vyvěšení musí být provedeno i elektronicky.

Vyvěšeno dne:.....
razítko a podpis oprávněné osoby

Sejmuto dne:.....
razítko a podpis oprávněné osoby

Doručí se:

Účastníci:


- Město Rajhrad, Masarykova 32, 664 61 Rajhrad, IČ 00282456
- Správa a údržba silnic Jihomoravského kraje, příspěvková organizace kraje, Žerotínovo náměstí 3/5, 601 82 Brno, IČ70932581

Další dotčené osoby:

- V souladu s dikcí § 172 odst. 1 správního řádu doručuje Městský úřad Židlochovice toto oznámení návrhu opatření obecné povahy dotčeným osobám veřejnou vyhláškou. Doručení veřejnou vyhláškou bude provedeno v souladu s ustanovením § 25 správního řádu vyvěšením písemnosti na úřední desce Městského úřadu Židlochovice a Městského úřadu Rajhrad a současně bude zveřejněna způsobem umožňujícím dálkový přístup. Patnáctým dnem po vyvěšení bude písemnost považována za doručenou. Den doručení je dnem zveřejnění návrhu o stanovení místní úpravy provozu na komunikacích ve městě Rajhrad, 2. doplněk – 3. aktualizace pasportu dopravního značení.


Dotčený orgán:

- Policie ČR, KŘ JMK, DI BM a BO, Kounicova 24, 611 32 Brno
- MěÚ Židlochovice, odbor dopravy

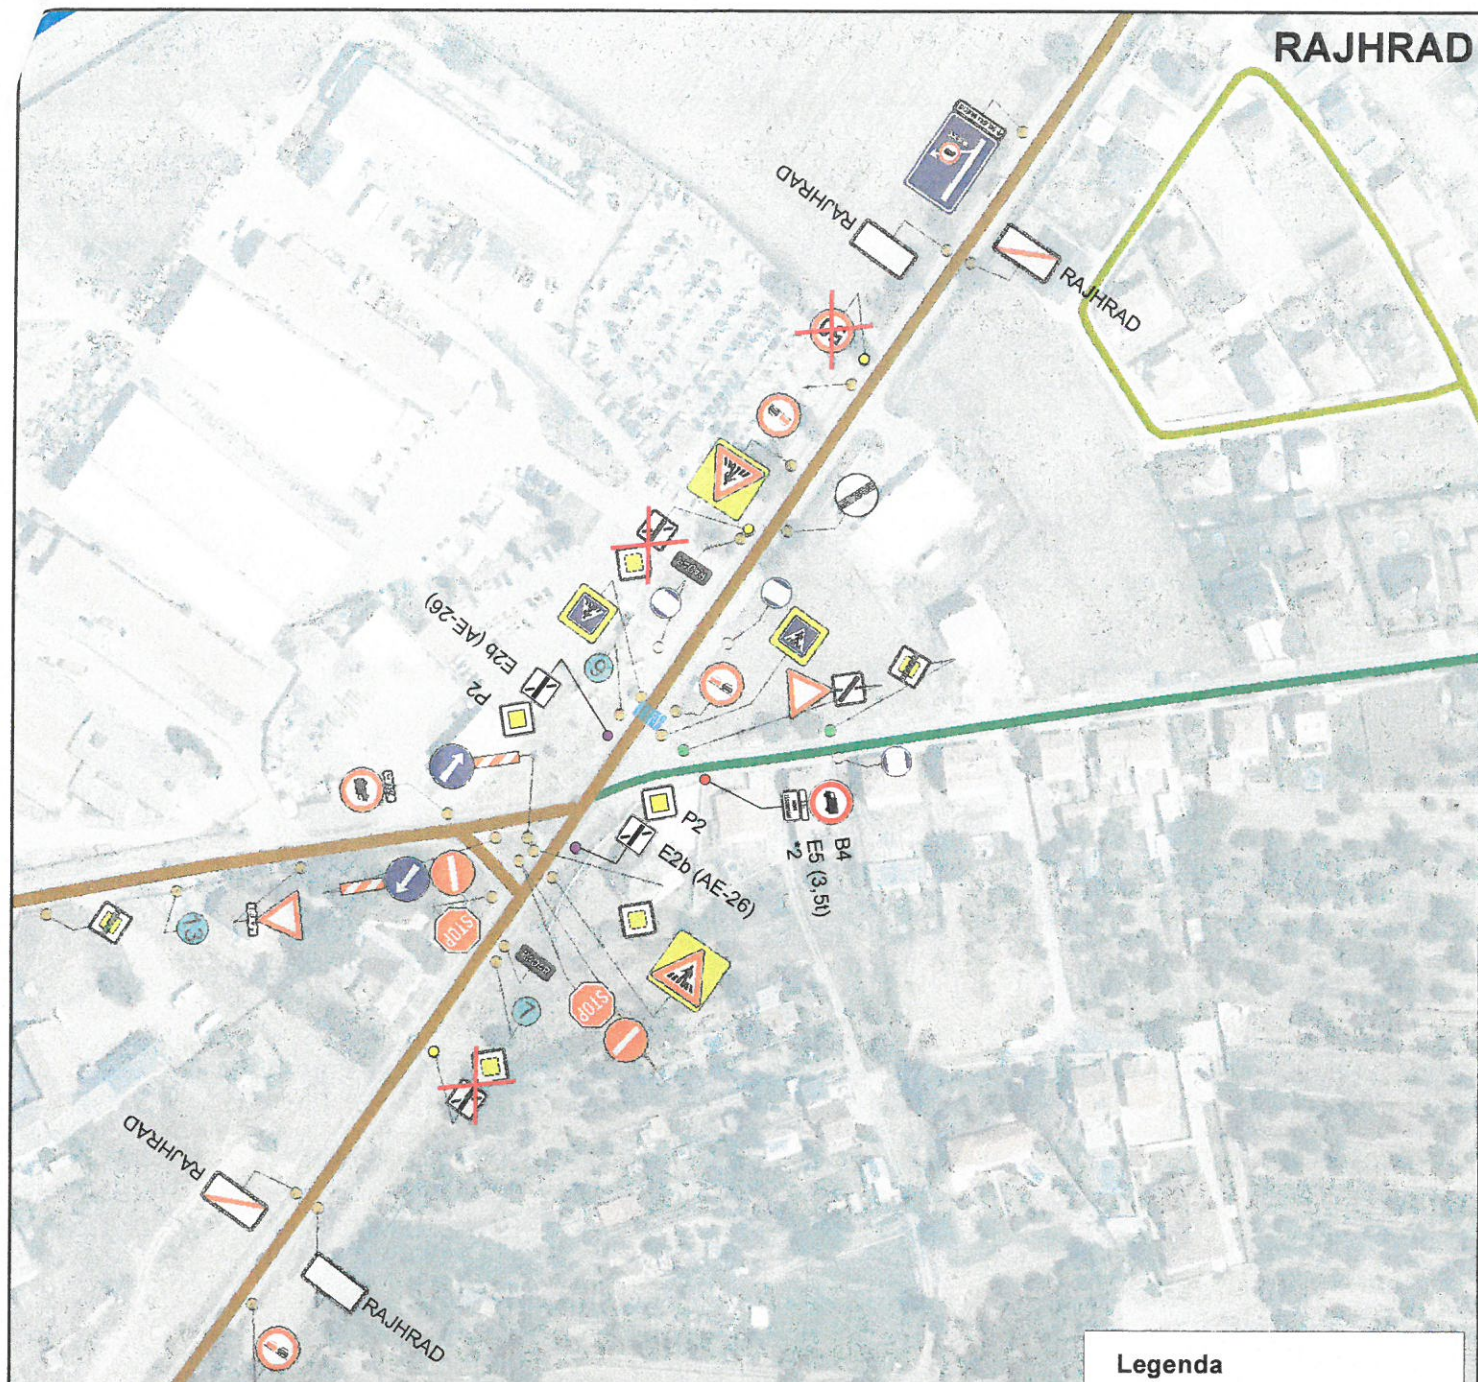

*2 MIMO ZASOBOVANI

ŠIRŠÍ VZTAHY

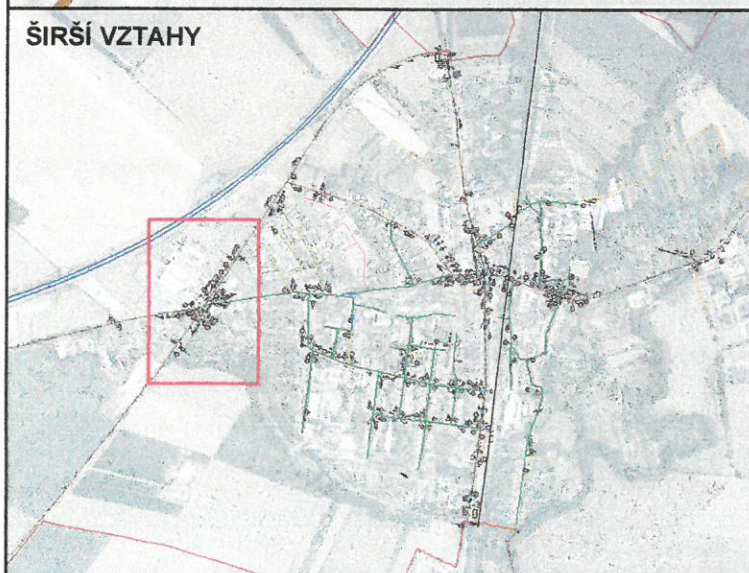

Legenda

Dopravní značky

- stávající
- navržená / výměna
- krajská
- krajská navržená / výměna
- odstraněná
- cizí

Komunikace

- krajská
- místní - III. třída
- místní - IV. třída - obytná zóna


NAVRHOVAL:	VYPRACOVAL:	KONTROLOVAL:
ING. V. OTEVŘEL	JAN ANDRYSÍK	LIBOR ČUMA
INVESTOR ZAKÁZKY:		
MĚSTO RAJHRAD		
NÁZEV ZAKÁZKY:		
2. DOPLNĚK 3. AKTUALIZACE DOPRAVNÍHO ZNAČENÍ		
VE MĚSTĚ RAJHRAD		
VÝKRES:		
DOPLNĚK DOPRAVNÍHO ZNAČENÍ		




ZPRACOVATEL:	
URBANIA s.r.o.	
HLAVNÍ 21	
664 48 MORAVANY	
provozovna: ul. Syrovická, ev. č. 130	
664 4 OŘECHOV	
TEL.: 547 217 955	
obchod@urbania.cz	
DATUM:	19.4.2016
MĚŘÍTKO:	1:2 200
ZAKÁZKA Č.:	ZK15-1673

VÝKRES Č.:

1

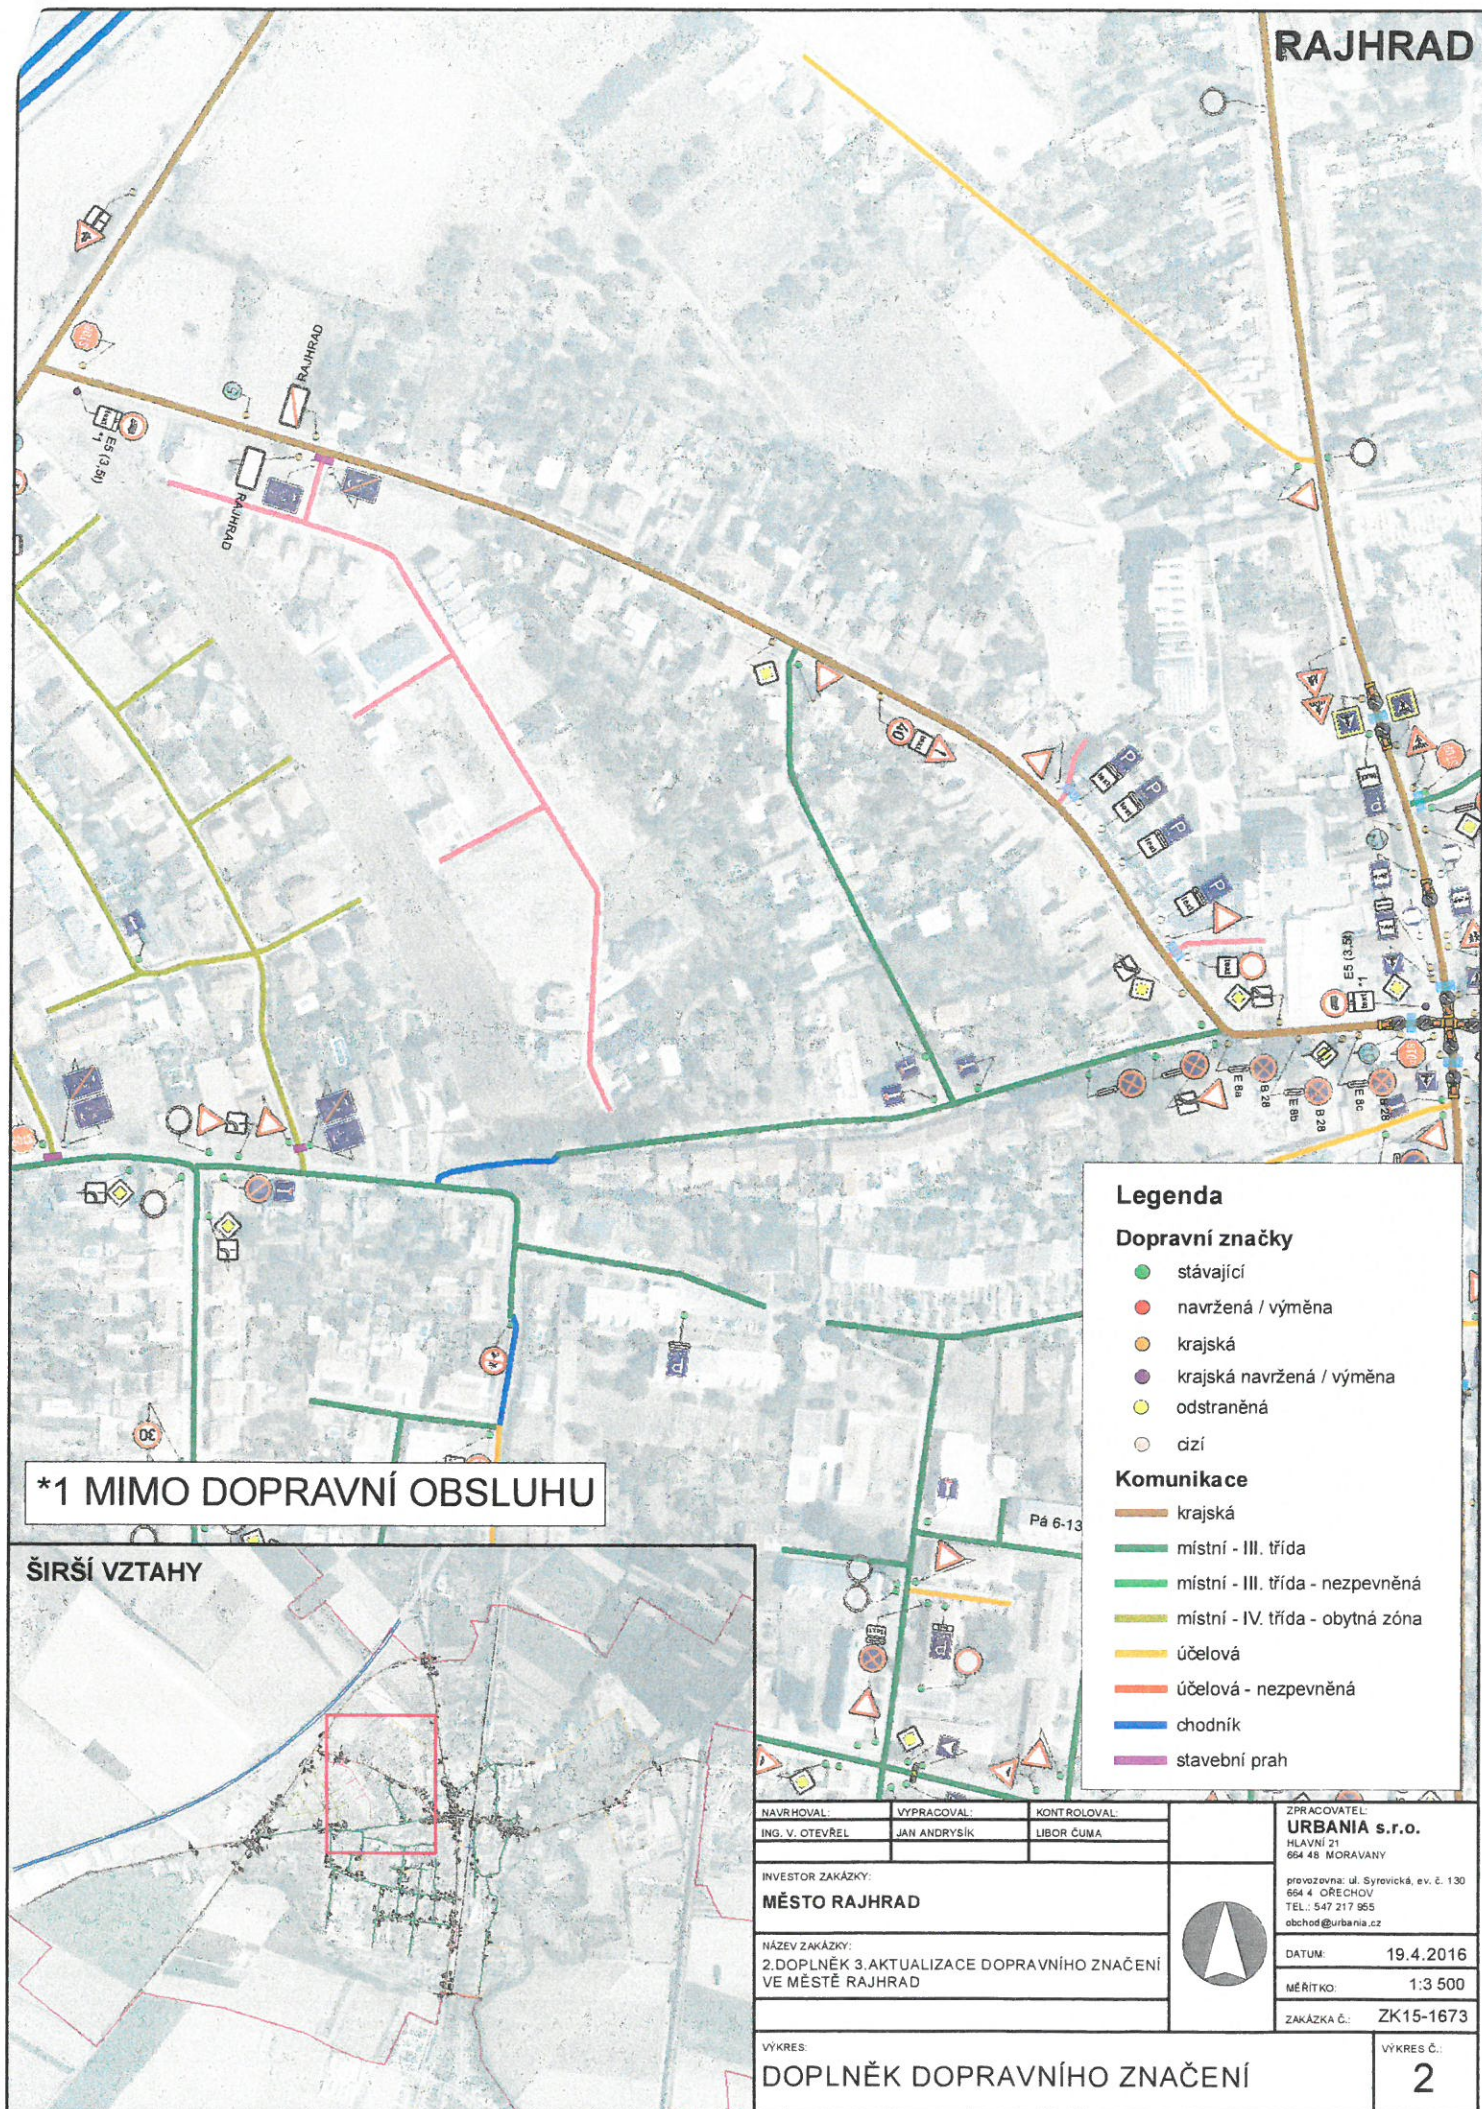


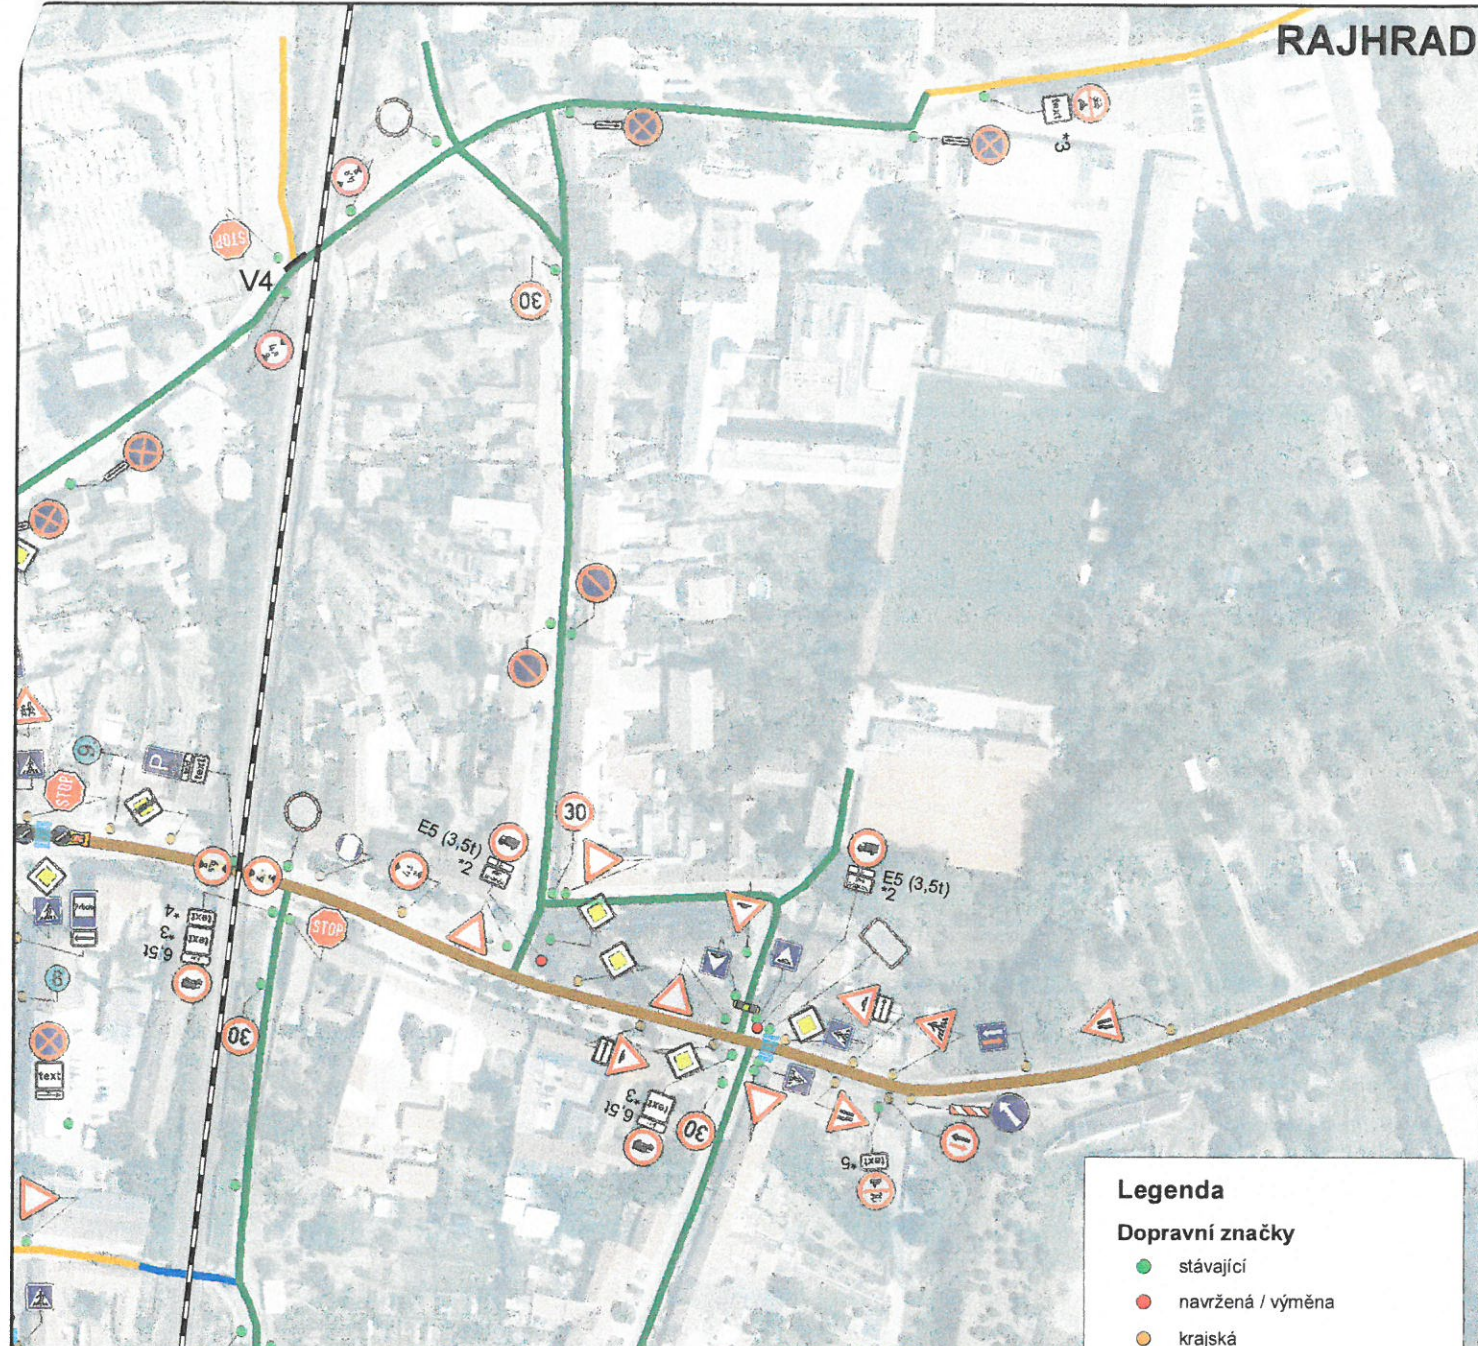


*2 MIMO ZÁSBOVÁNÍ
 *3 MIMO VOZIDEL S POVOLENÍM MĚÚ RAJHRAD
 *4 DO SLADOVNY VJEZD POVOLEN

- Legenda**
- Dopravní značky**
- stávající
 - navržena / výměna
 - krajská
 - krajská navržena / výměna
 - odstraněná
 - cizí
- Komunikace**
- krajská
 - místní - III. třída
 - místní - III. třída - nebezpečná
 - místní - IV. třída - obytná zóna
 - účelová
 - účelová - nebezpečná
 - chodník
 - stavební prah

ŠIRŠÍ VZTAHY

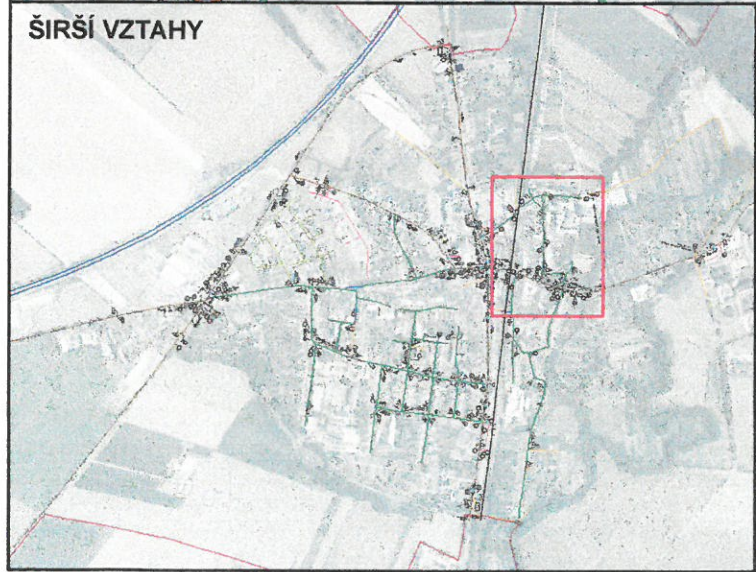


NAVRHOVAL:	VYPRACOVAL:	KONTROLOVAL:		ZPRACOVATEL: URBANIA s.r.o. HLAVNÍ 21 664 48 MORAVANY provozovna: ul. Syrovická, ev. č. 130 664 4 OŘECHOV TEL.: 547 217 955 ebchod@urbania.cz
ING. V. OTEVŘEL	JAN ANDRYSÍK	LIBOR ČUMA		DATUM: 19.4.2016
INVESTOR ZAKÁZKY: MĚSTO RAJHRAD			MĚŘÍTKO: 1:2 500	ZAKÁZKA Č.: ZK15-1673
NÁZEV ZAKÁZKY: 2.DOPLNĚK 3.AKTUALIZACE DOPRAVNÍHO ZNAČENÍ VE MĚSTĚ RAJHRAD			VÝKRES Č.: 3	
VÝKRES: DOPLNĚK DOPRAVNÍHO ZNAČENÍ			3	

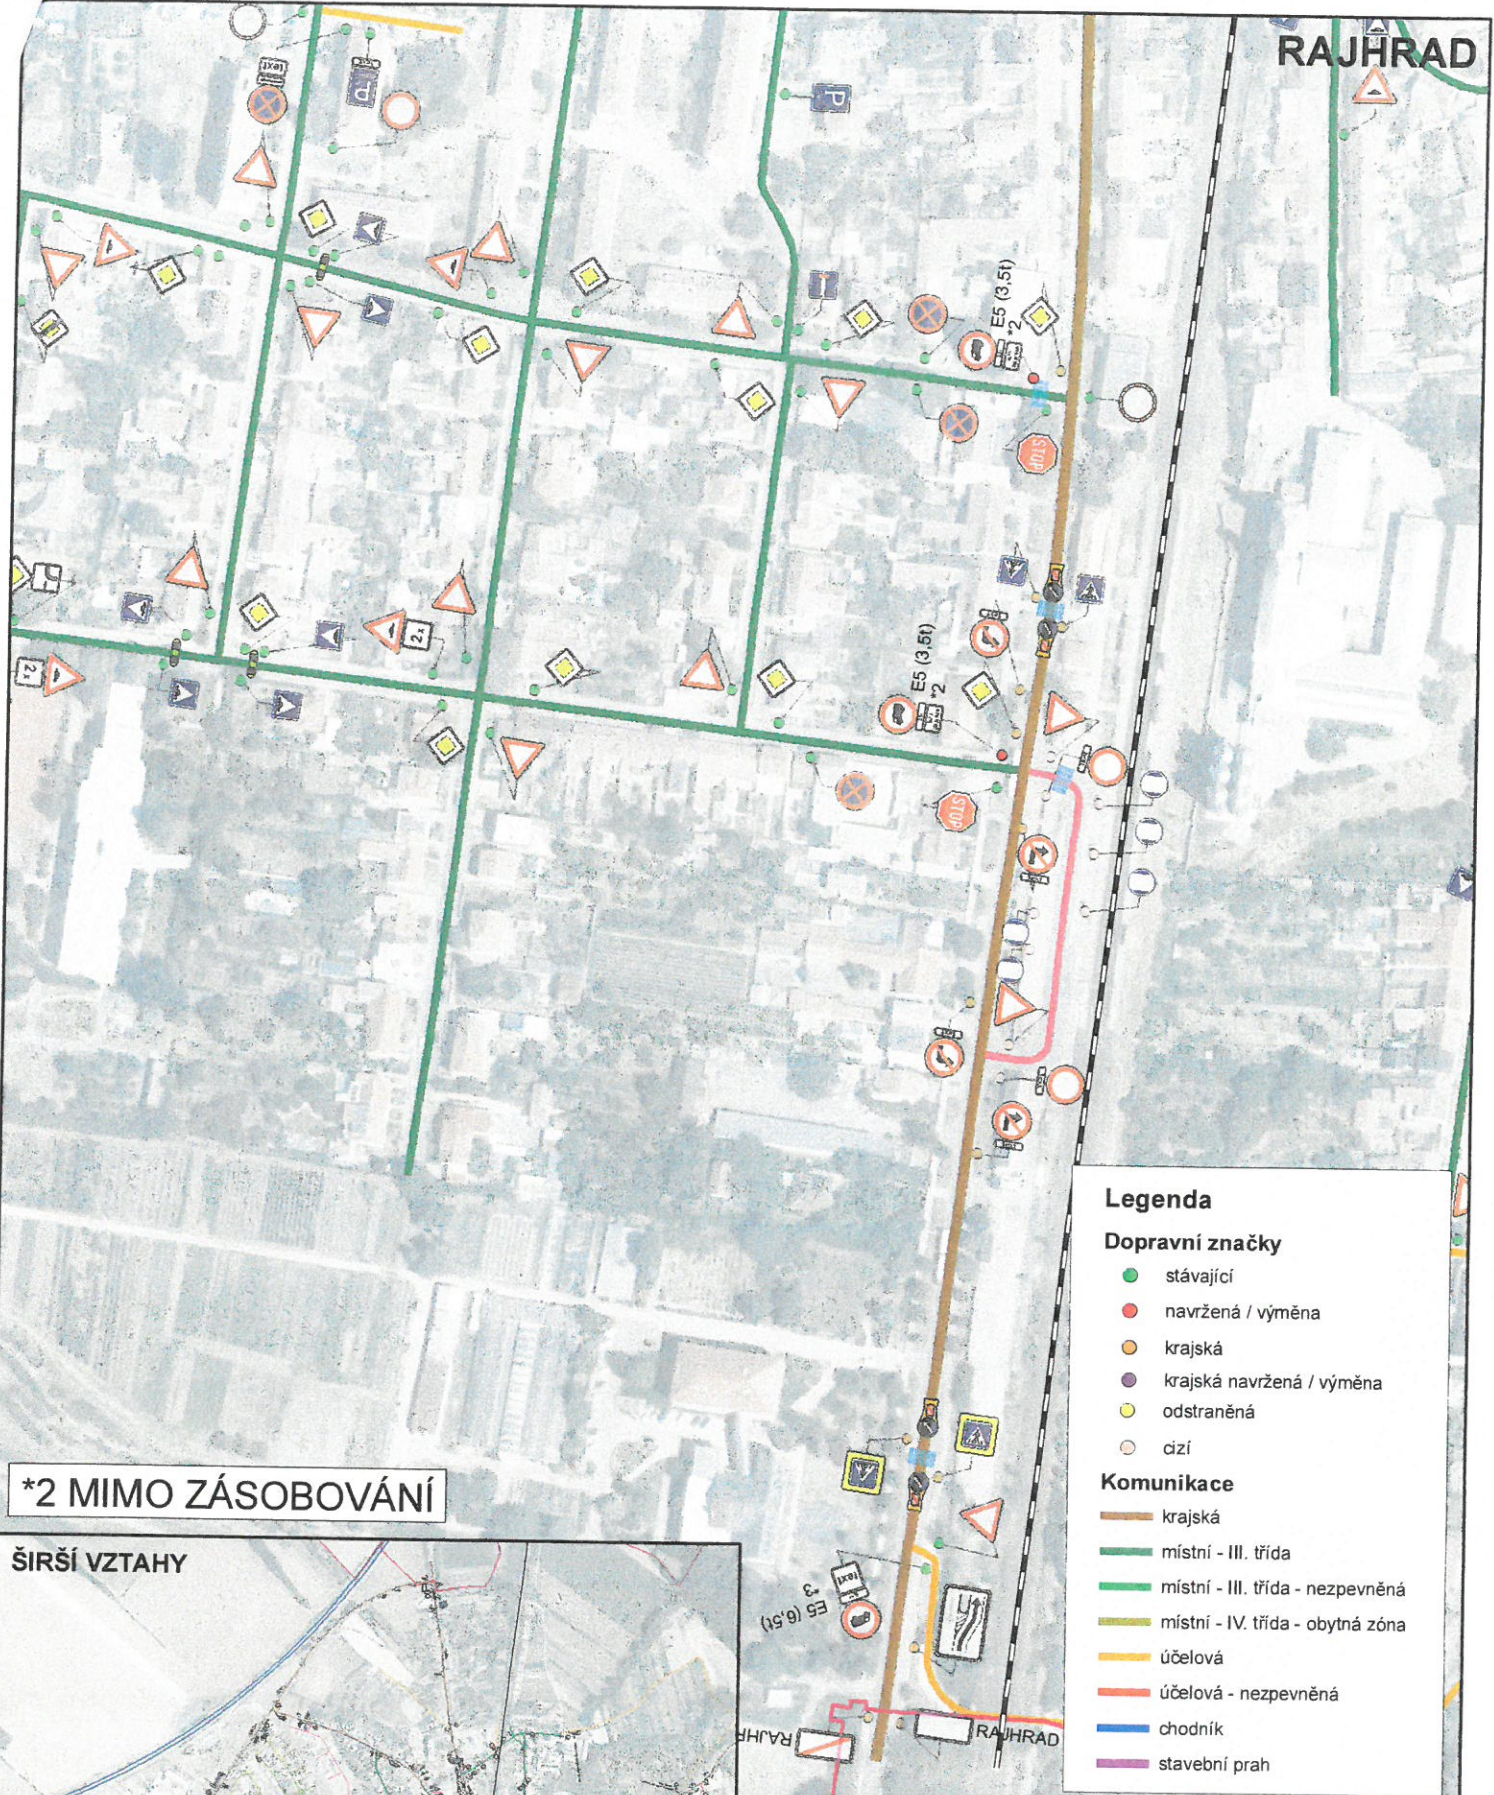

*2 MIMO ZÁSBOVÁNÍ

ŠIRŠÍ VZTAHY

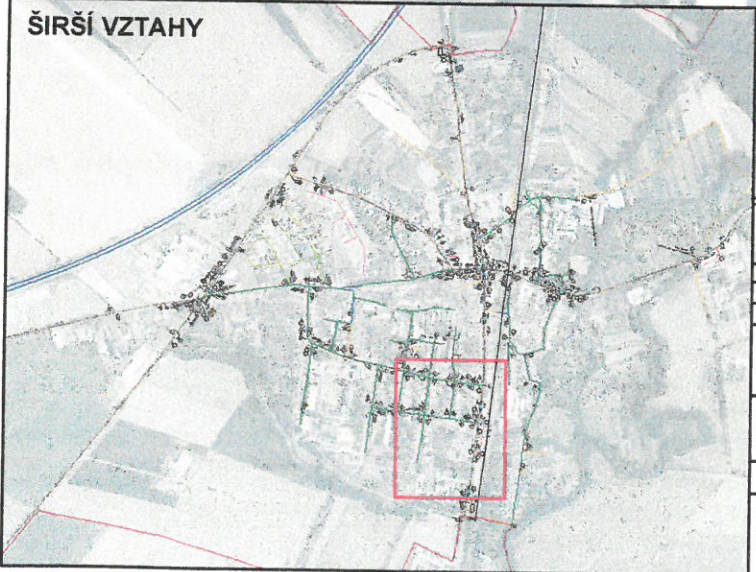

Legenda

Dopravní značky

- stávající
- navržena / výměna
- krajská
- krajská navržena / výměna
- odstraněná
- cizí

Komunikace

- krajská
- místní - III. třída
- místní - III. třída - nepevněná
- místní - IV. třída - obytná zóna
- účelová
- účelová - nepevněná
- chodník
- stavební prah

NAVRHOVAL:	VYPRACOVAL:	KONTROLOVAL:		ZPRACOVATEL: URBANIA s.r.o. HLAVNÍ 21 664 48 MORAVANY provozovna: ul. Syrovičská, ev. č. 130 664 4 OŘECHOV TEL.: 547 217 965 obchod@urbania.cz
ING. V. OTEVŘEL	JAN ANDRYSÍK	LIBOR ČUMA		DATUM: 19.4.2016
INVESTOR ZAKÁZKY: MĚSTO RAJHRAD				MĚŘITKO: 1:2 500
NÁZEV ZAKÁZKY: 2.DOPLNĚK 3.AKTUALIZACE DOPRAVNÍHO ZNAČENÍ VE MĚSTĚ RAJHRAD				ZAKÁZKA Č.: ZK15-1673
VÝKRES:				VÝKRES Č.: 4
DOPLNĚK DOPRAVNÍHO ZNAČENÍ				

08/11062/16/KR

4/4