

DOPLNĚNÍ K PASPORTU DOPRAVNÍHO ZNAČENÍ

VE MĚSTĚ

RAJHRAD

4.4.2015
32 bude provedeno zřetězení,
pokud bude potřeba přidat na 315.

Správa a údržba silnic
Jihomoravského kraje,
příspěvková organizace kraje
Žerotínovo náměstí 449/3, 602 00 BRNO
IČO: 709 32 581 (22)

POLICE ČESKÉ REPUBLIKY	
Krajské ředitelství policie Jihomoravského kraje	
Specializované pracoviště dopravního inženýrství DM a B	
Odsouhlaseno dne:	25.6.2015
Pod č.j.:	KRPB-15643P 1 10J-20150600D SKO
Dle §	zák. č. 13/1997 Sb.
§ 371/c	zák. č. 361/2000 Sb.
Platnost do:	Podpis:

Zodp. projektant:

Vypracoval:

Kontroloval:

Ing. Vladimír Otevřel

Ing. Martin Sedmák


Libor Čuma

Urbania

Ořechov, 6/2015

ZK15-0502

RAJHRAD SITUACE DOPRAVNÍHO ZNAČENÍ

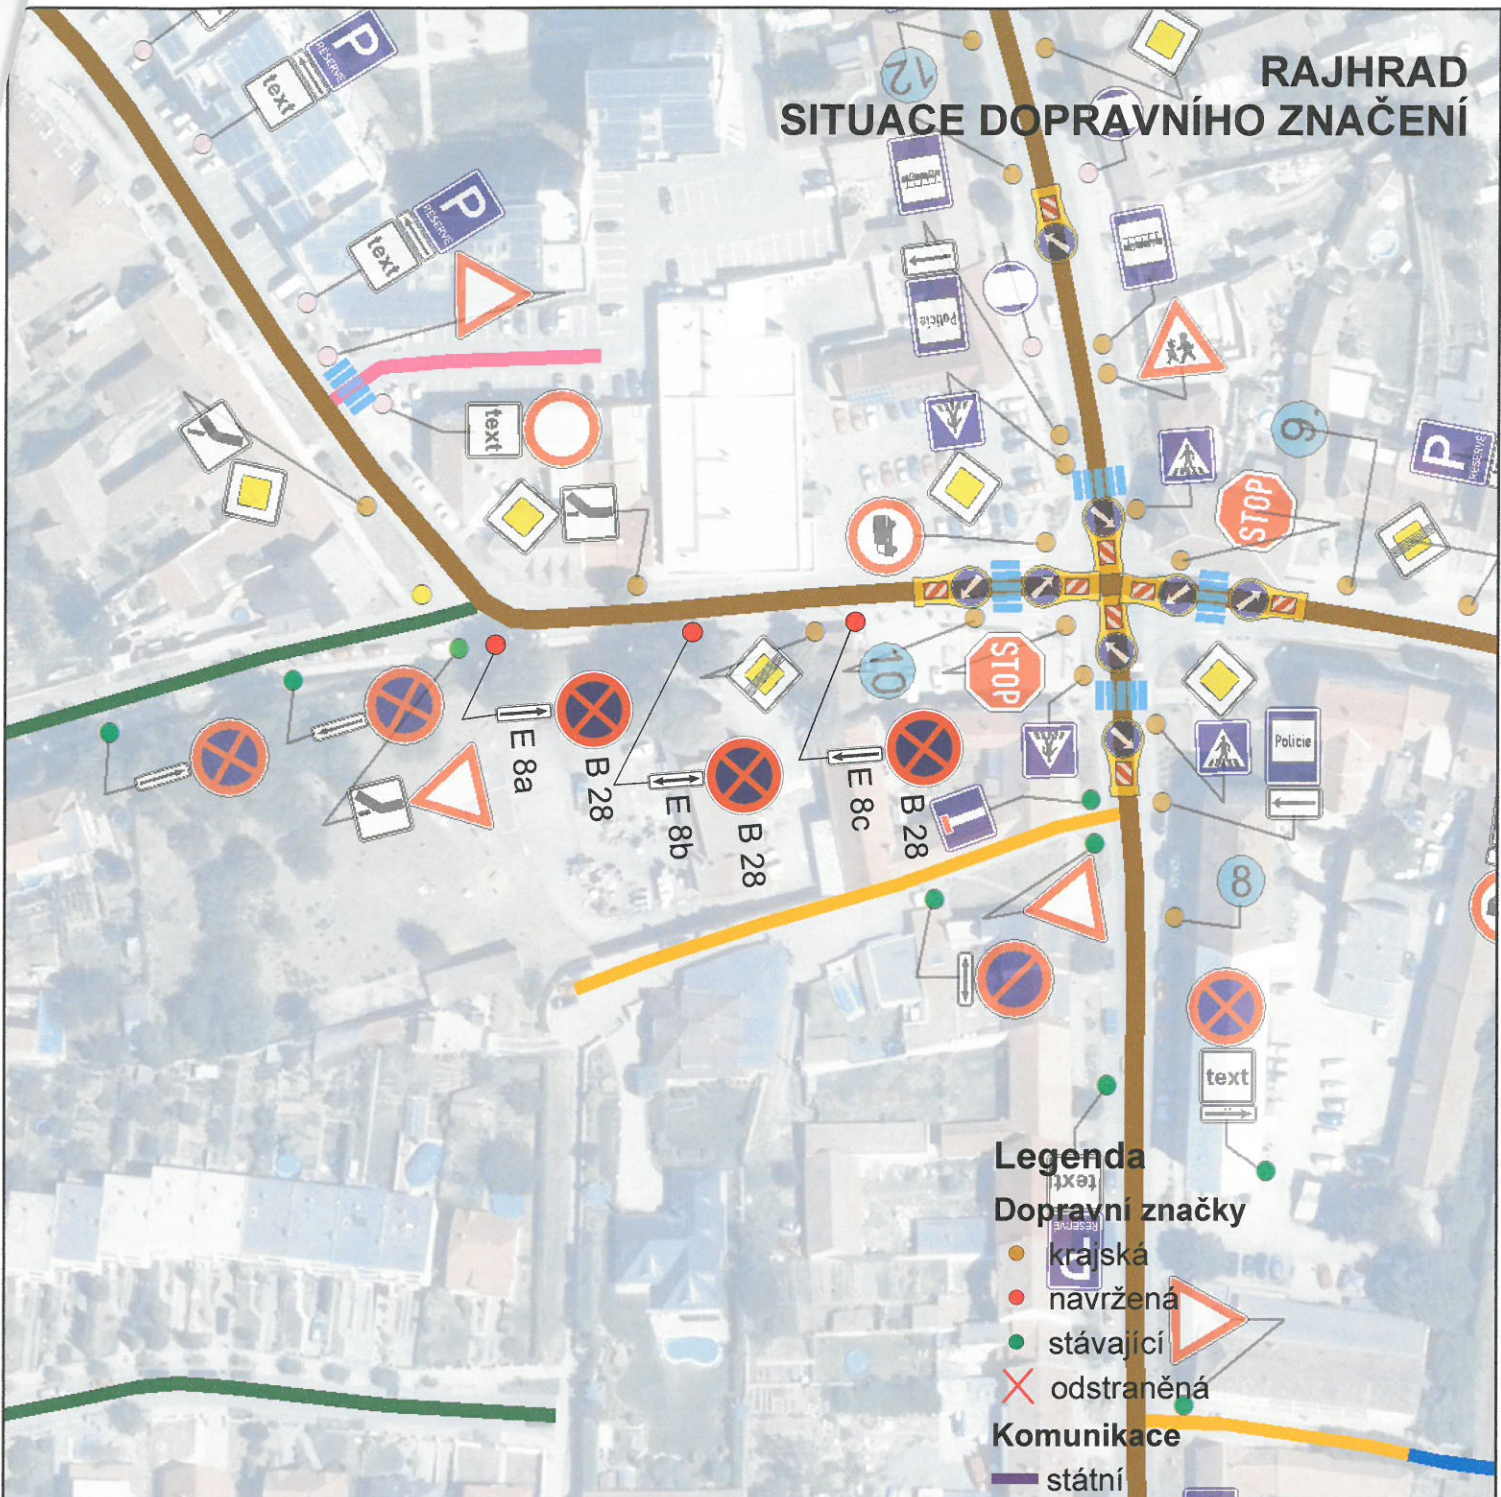

Legenda


Dopravní značky

- krajská
- navržená
- stávající
- ✗ odstraněná

Komunikace

- státní
- krajská
- místní III. třída
- místní IV. třída - obytná zóna
- účelová
- chodník
- soukromá
- stavební prah

ŠIRŠÍ VZTAHY

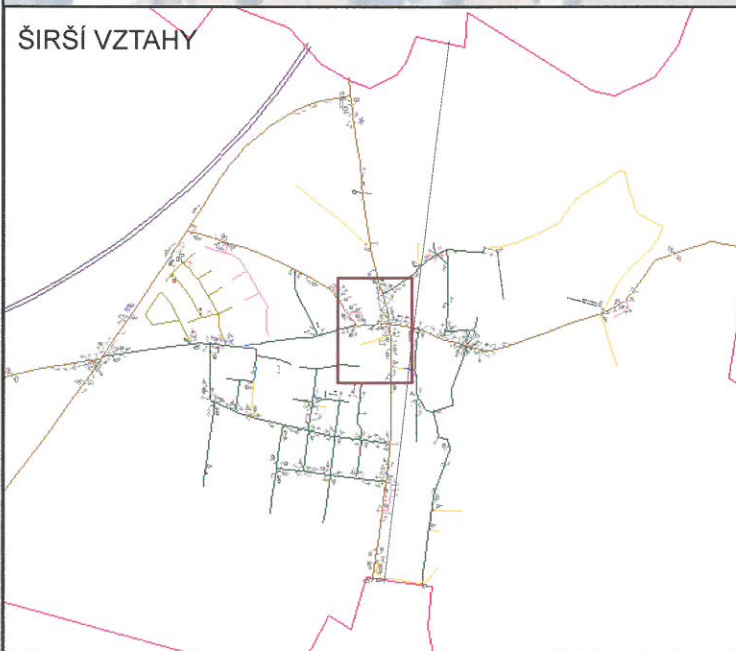

NAVRHOVAL:	VYPRACOVAL:	KONTROLOVAL:
ING. V. OTEVŘEL	ING. MARTIN SEDMÁK	LIBOR ČUMA

INVESTOR ZAKÁZKY:
MĚSTO RAJHRAD

NÁZEV ZAKÁZKY:
DOPLNĚNÍ DOPRAVNÍHO ZNAČENÍ NA KRAJSKÉ
SILNICI Č. III/41617 VE MĚSTĚ RAJHRAD

VÝKRES:

SITUACE DOPRAVNÍHO ZNAČENÍ

ZPRACOVATEL:
URBANIA s.r.o.
HLAVNÍ 21
664 46 MORAVANY

provozovna: 24 DUBNA 18
664 43 ŽELEŠICE
TEL.: 547 217 955
obchod@urbania.cz

DATUM: 24.6.2015

MĚŘÍTKO: 1:1 300

ZAKÁZKA Č.: ZK15-0502

VÝKRES Č.:

1