


DETAIL SIL II/152 MOST 152-052  
 - ÚPRAVA DLE Č.j.: KRPB - 47414 - 16 / Č.j. - 2015 - 0600DI-GRM  
 ZE DNE 18.9.2015 NEPLATÍ!

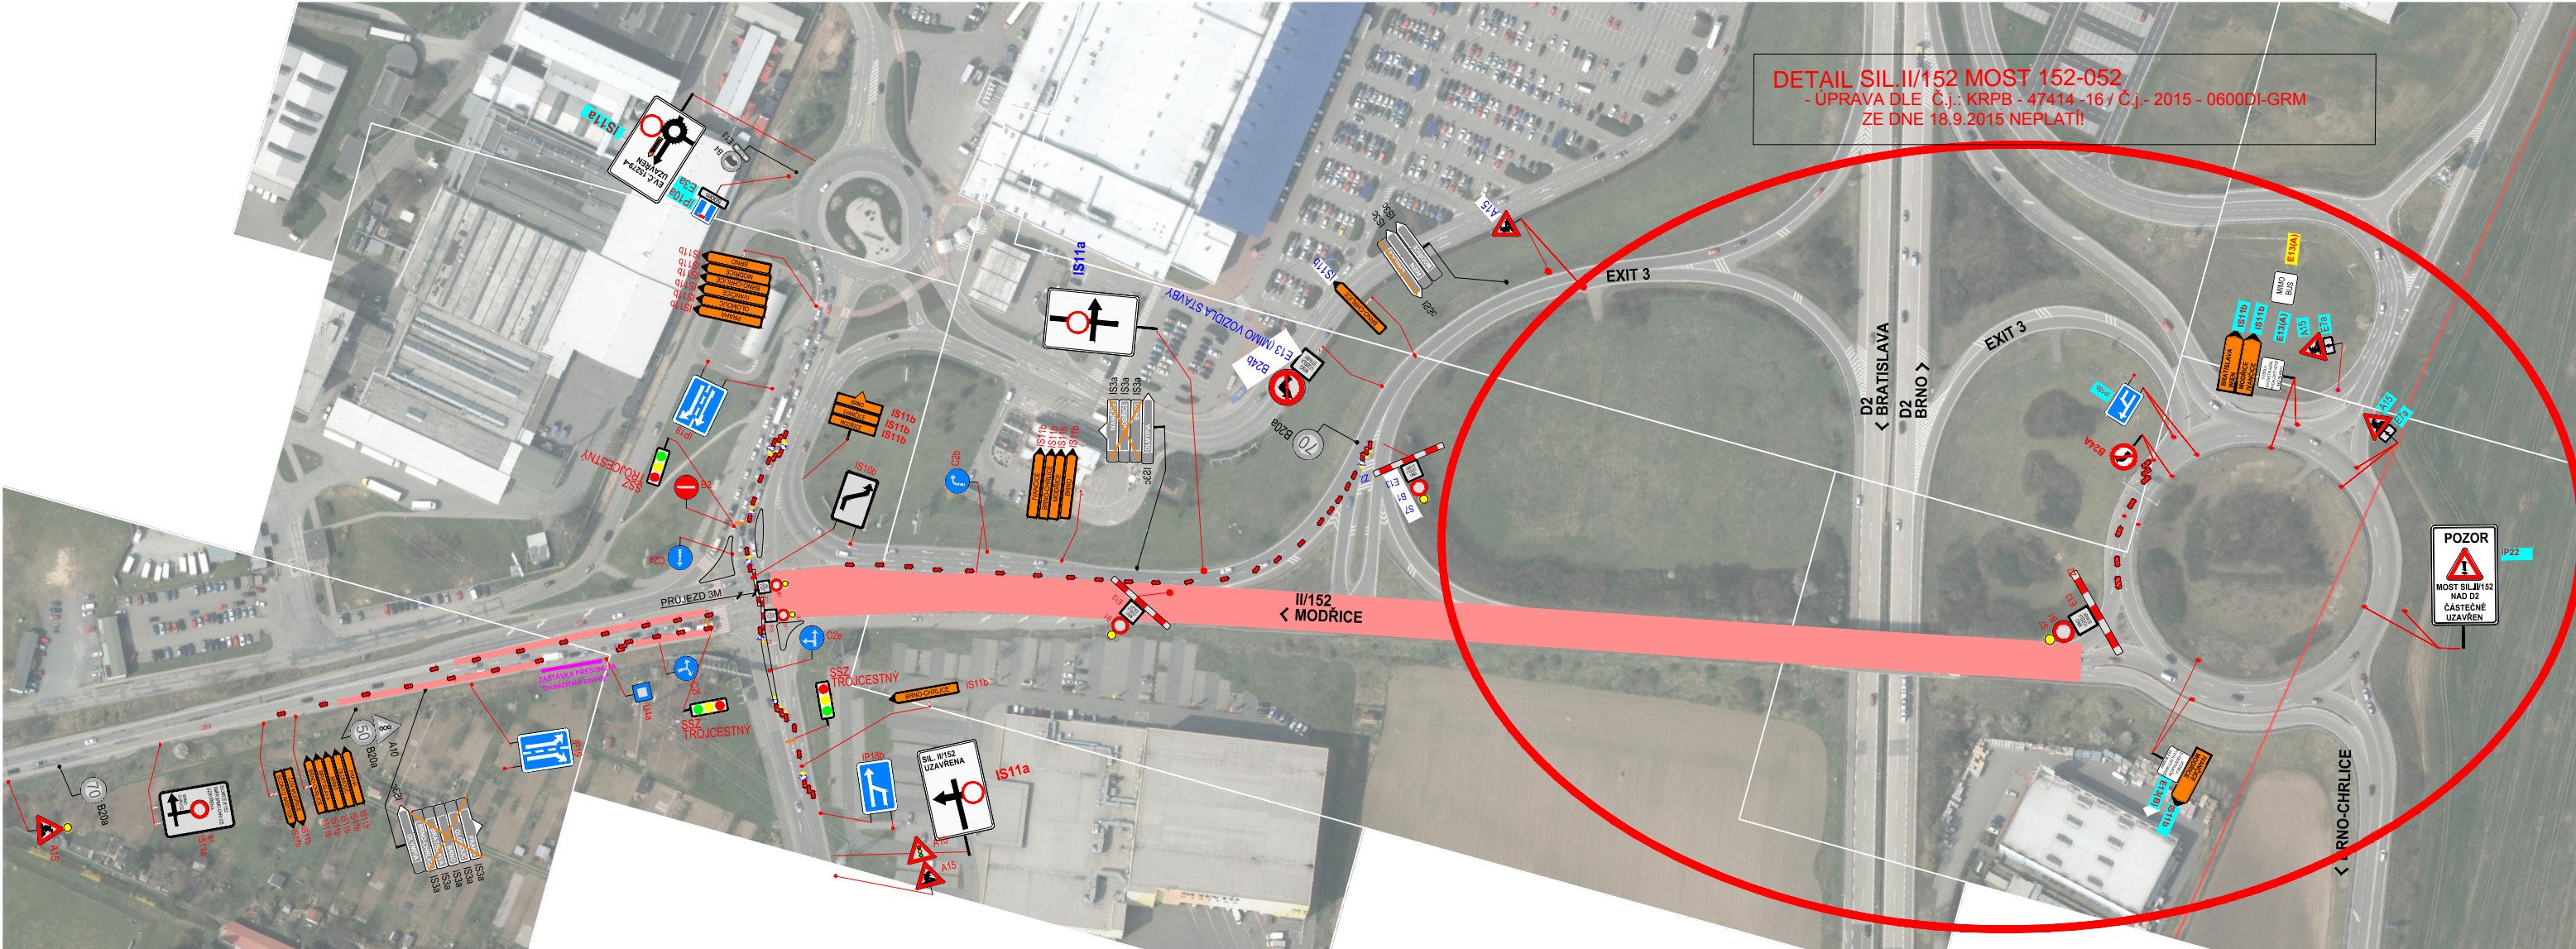

Město Modřice

náměstí Svobody 93 664 42 Modřice

Správa a údržba silnic Jihomoravského kraje

Ořechovská 541/35, 619 64 Brno

POLICIE ČESKÉ REPUBLIKY - DI BRNO


Č.j.: KRPB - 47414 - 16 / Č.j. - 2015 - 0600DI-GRM  
 ZE DNE 18.9.2015

(ZMĚNA PŘECHODNÉ ÚPRAVY PROVOZU NA  
 MOSTĚ 152-052 - OMEZENÍ BEZ SEMAFORU)

Č.j.: KRPB - 47414 - 10 / Č.j. - 2015 - 0600DI-GRM  
 ZE DNE 29.7.2015

SPDI SOUHLASÍ POUZE S PDZ A ZUK  
 PLATNOST TOHOTO VYJÁDRĚNÍ 1 ROK

- P2 TRVALÉ DOPRAVNÍ ZNAČENÍ
- P2 DOČASNĚ ZRUŠENÉ TRVALÉ DZ
- UZAVŘENÝ ČÁST SIL. II/152
- P2 NAVRŽENÉ PŘECHODNÉ DZ - STANOVÍ MINISTERSTVO DOPRAVY
- P2 NAVRŽENÉ PŘECHODNÉ DZ - STANOVÍ MĚU ŠLAPANICE
- P2 - JIŽ STANOVENO MĚU ŠLAPANICE Č.JEDNACÍ: OV-ČJ/47768-15/MAD
- P2 - JIŽ STANOVENO MINISTERSTVO DOPRAVY Č.JEDNACÍ: 25/2015-120-RD/5

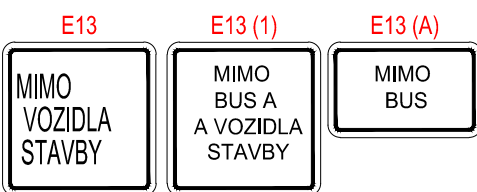

VYPRACOVAL	Ing. arch. Veronika Havlátová		
KONTRLOVAL	Mgr. Jan Peška		
ZHOTOVITEL	Skanska a.s. - divize Silniční stavitelství Bohunická 133/50, 619 00 Brno		 GEFAB CS spol. s r.o. Švédská 5, 620 00 Brno
NAZEV AKCE	OPRAVA MOSTU 152-052 NA SIL. II/152 ( D2 005 V KM 2,800 ) UZAVÍRKA SIL. II/152 - ČÁST I.B (ÚPLNÁ UZAVÍRKA)		
OBSAH	SITUACE PŘECHODNÉHO DOPRAVNÍHO ZNAČENÍ ČÁST II.C (ÚPLNÁ UZAVÍRKA)		DATUM 07 / 2015
			FORMÁT 5xA4