




774/14-24
Č.j.: KRPB - 73808- / Č.j.: 2015 - 0600DP

LEGENDA:

- P2 TRVALÉ DOPRAVNÍ ZNAČENÍ
- P2 DOČASNÉ ZRUŠENÉ TRVALÉ DZ
- P2 PŘECHODNÉ DZ JIŽ STANOVENÉ
- NAVRŽENÉ PŘECHODNÉ DZ

VYPRACOVAL	Ing. arch. Veronika Havátová		
KONTROLOVAL	Mgr. Jan Peška		
ZHOTOVITEL	Skanska a.s. - divize Sliniční stavitelství Bohunická 133/50, 619 00 Brno		
NAZEV AKCE:	MOST 152-048a		
ÚPRAVA PŘECHODNÉ ÚPRAVY PROVOZU VLIVEM POKLÁDKY POKRYCHU NA SIL. III/152	GEFAB CS spol. s r.o. Světská 5, 620 00 Brno		
OBSEK:	SITUACE PŘECHODNÉHO DOPRAVNÍHO ZNAČENÍ	DATUM	10 / 2015
		FORMAT	A3

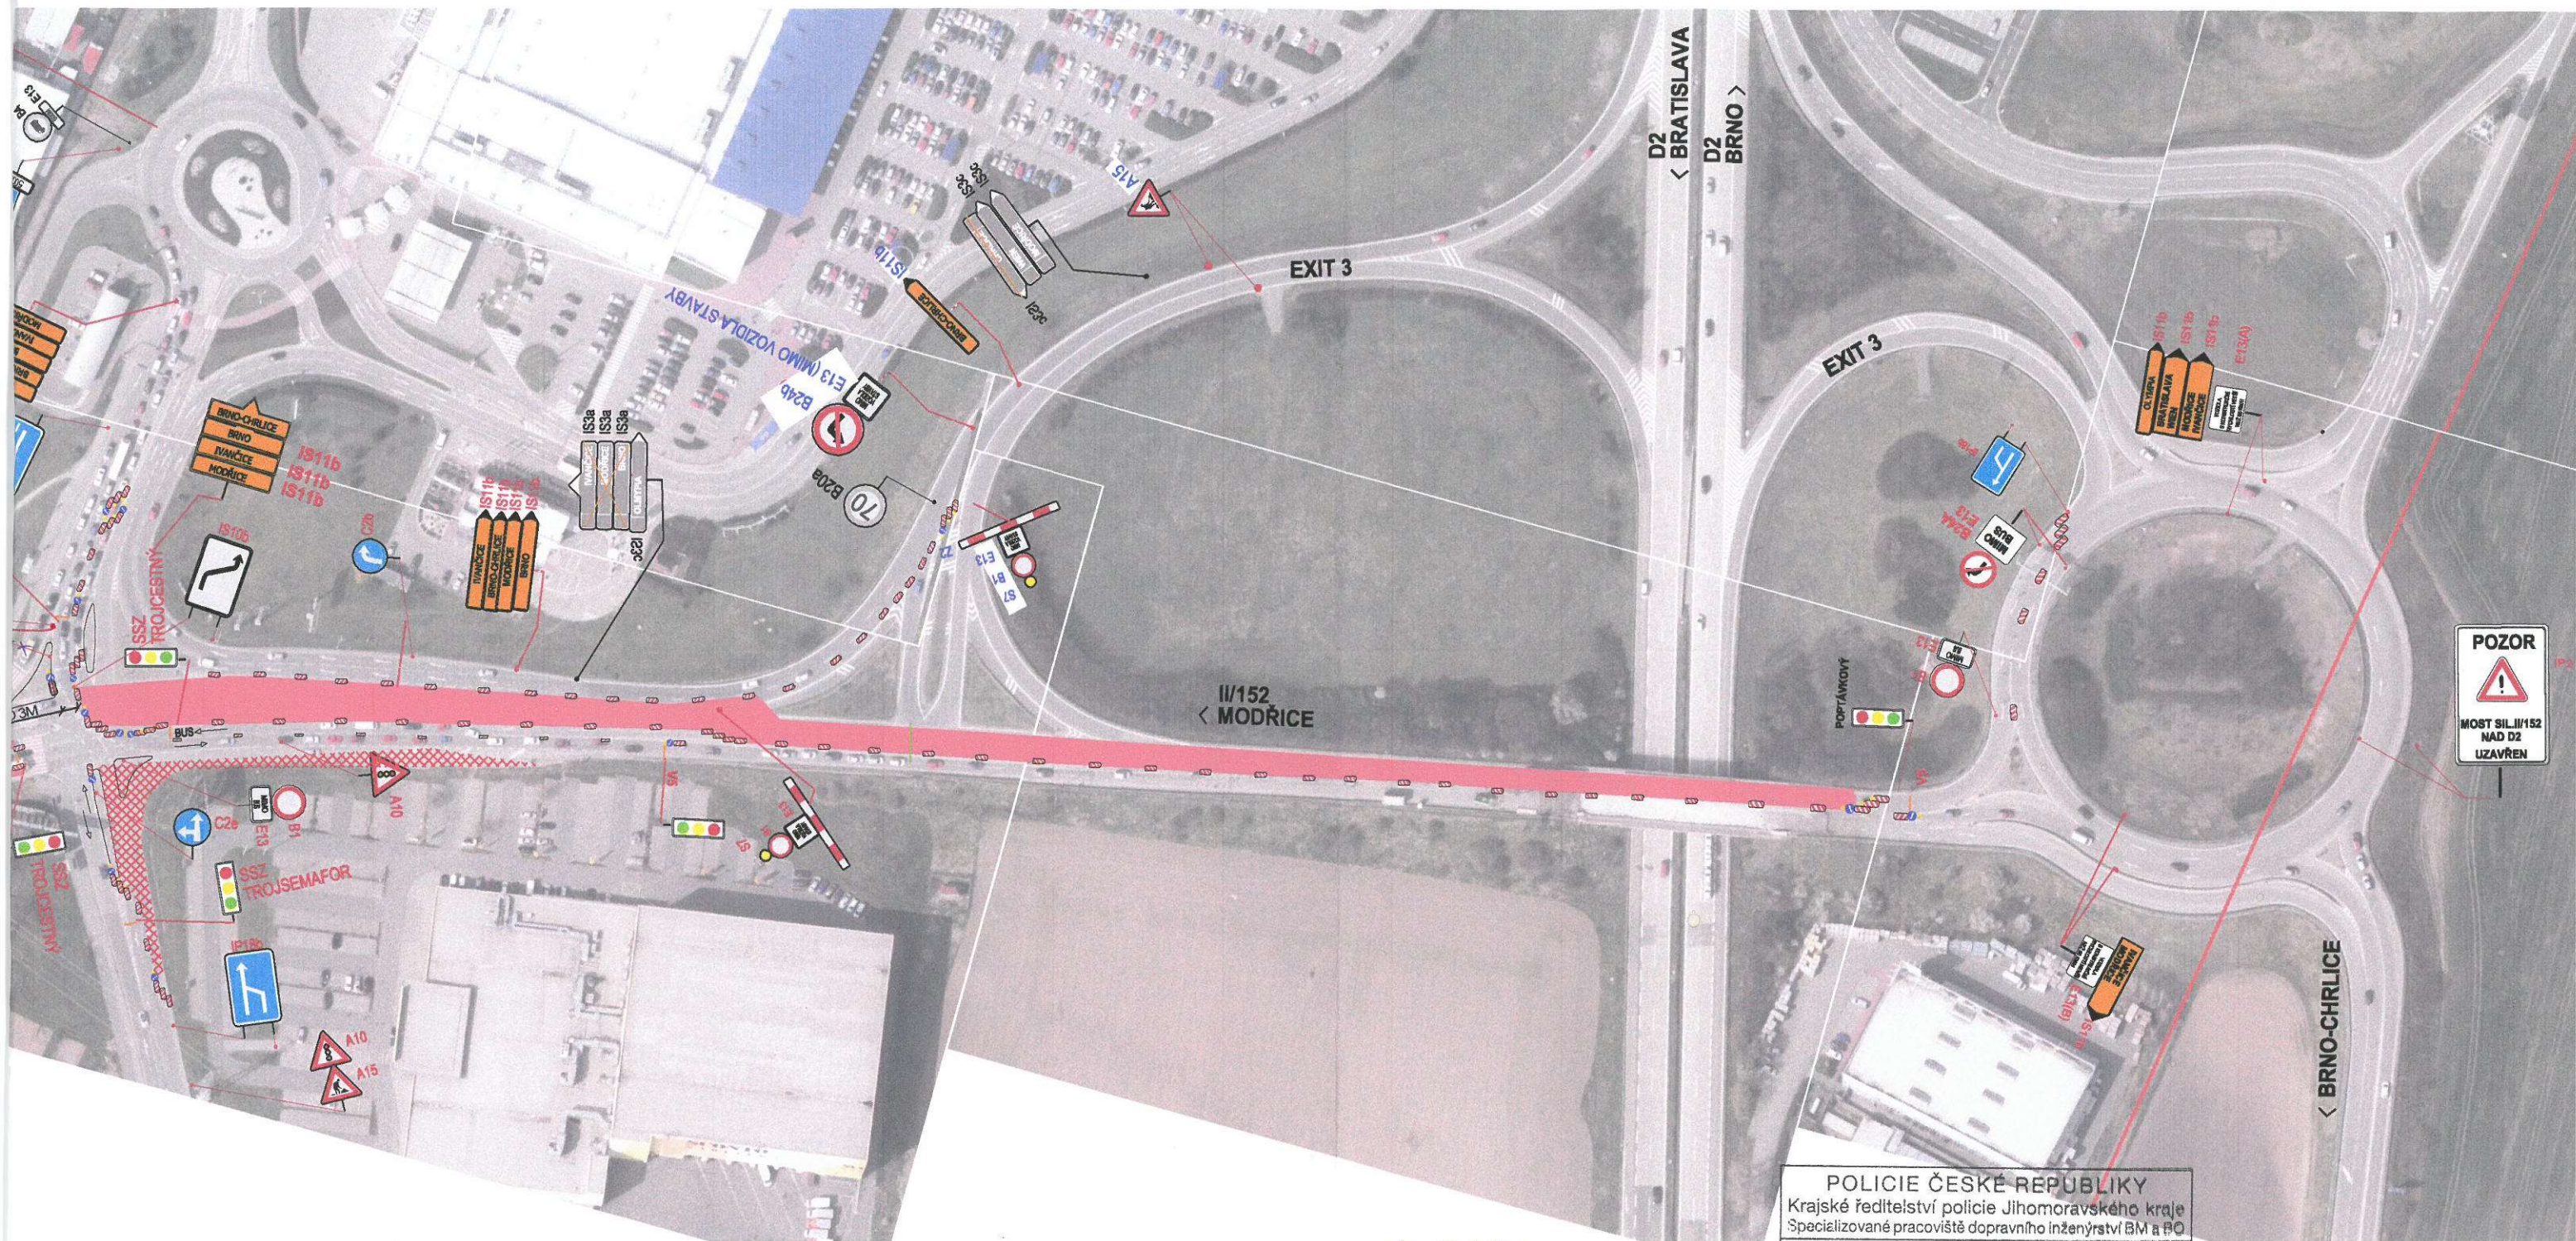

OV-ČJ/59453-15/MAD
MĚSTSKÝ ÚŘAD ŠLAPANICE
odbor výstavby
pracoviště Opustěná 9/2
650 70 BRNO
23.12.2015 /hacalch

POLICIE ČESKÉ REPUBLIKY
Krajské ředitelství policie Jihomoravského kraje
Specializované pracoviště dopravního inženýrství BM a PO

Odsouhlaseno dne: 22-10-2015
Pod č.j.: KRPB-474-14-24- /ČJ-2015-0600DI
Dle § 25 zák. č. 13/1997 Sb.
§ 77 zák. č. 361/2000 Sb.
Platnost do: 1102 Podpis: *hacalch*

- P2 TRVALÉ DOPRAVNÍ ZNAČENÍ
- P2 DOČASNÉ ZRUŠENÉ TRVALÉ DZ
- UZAVŘENÝ ČÁST SIL. II/152
- P2 NAVRŽENÉ PŘECHODNÉ DZ - STANOVÍ MINISTERSTVO DOPRAVY
- P2 NAVRŽENÉ PŘECHODNÉ DZ - STANOVÍ MEU ŠLAPANICE
- P2 JIŽ STANOVENO MEU ŠLAPANICE Č.JEDNACÍ: OV-ČJ/47768-15/MAD
- P2 JIŽ STANOVENO MINISTERSTVO DOPRAVY Č.JEDNACÍ: 25/2015-120-RD/5

E13

MIMO VOZIDLA STAVBY



E13 (1)


MIMO BUS A A VOZIDLA STAVBY

E13 (A)

MIMO BUS

VYPRACOVAL	Ing. arch. Veronika Havlátová			
KONTROLOVAL	Mgr. Jan Peška			
ZHOTOVITEL	Skanska a.s. - divize Silniční stavitelství Bohunická 133/50, 619 00 Brno		 GEFAB CS spol. s r.o. Švédská 5, 620 00 Brno	
NÁZEV AKCE:	OPRAVA MOSTU 152-052 NA SIL.II/152 (D2 005 V KM 2,800) UZÁVÍRKA SIL.II/152 - ČÁST I.A			
OBSAH:	SITUACE PŘECHODNÉHO DOPRAVNÍHO ZNAČENÍ PA + PO - ST		DATUM	10 / 2015
			FORMÁT	5x44

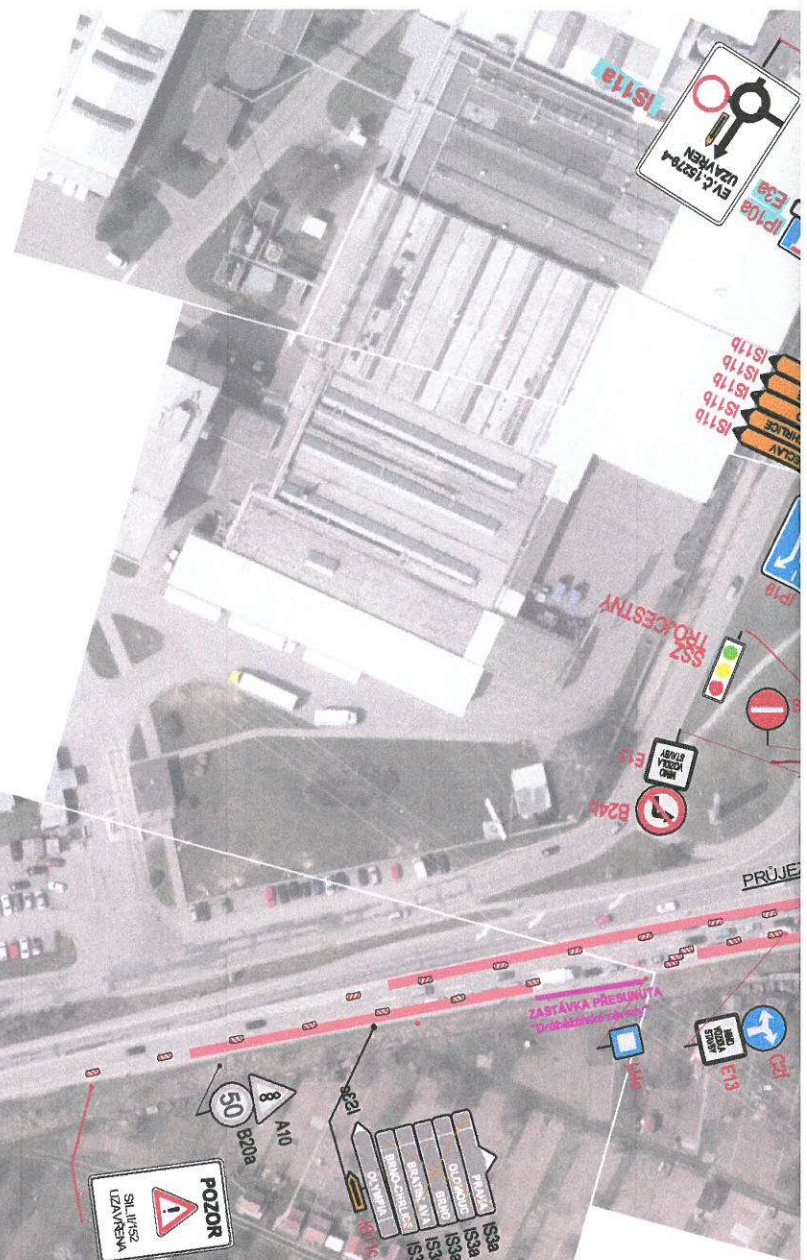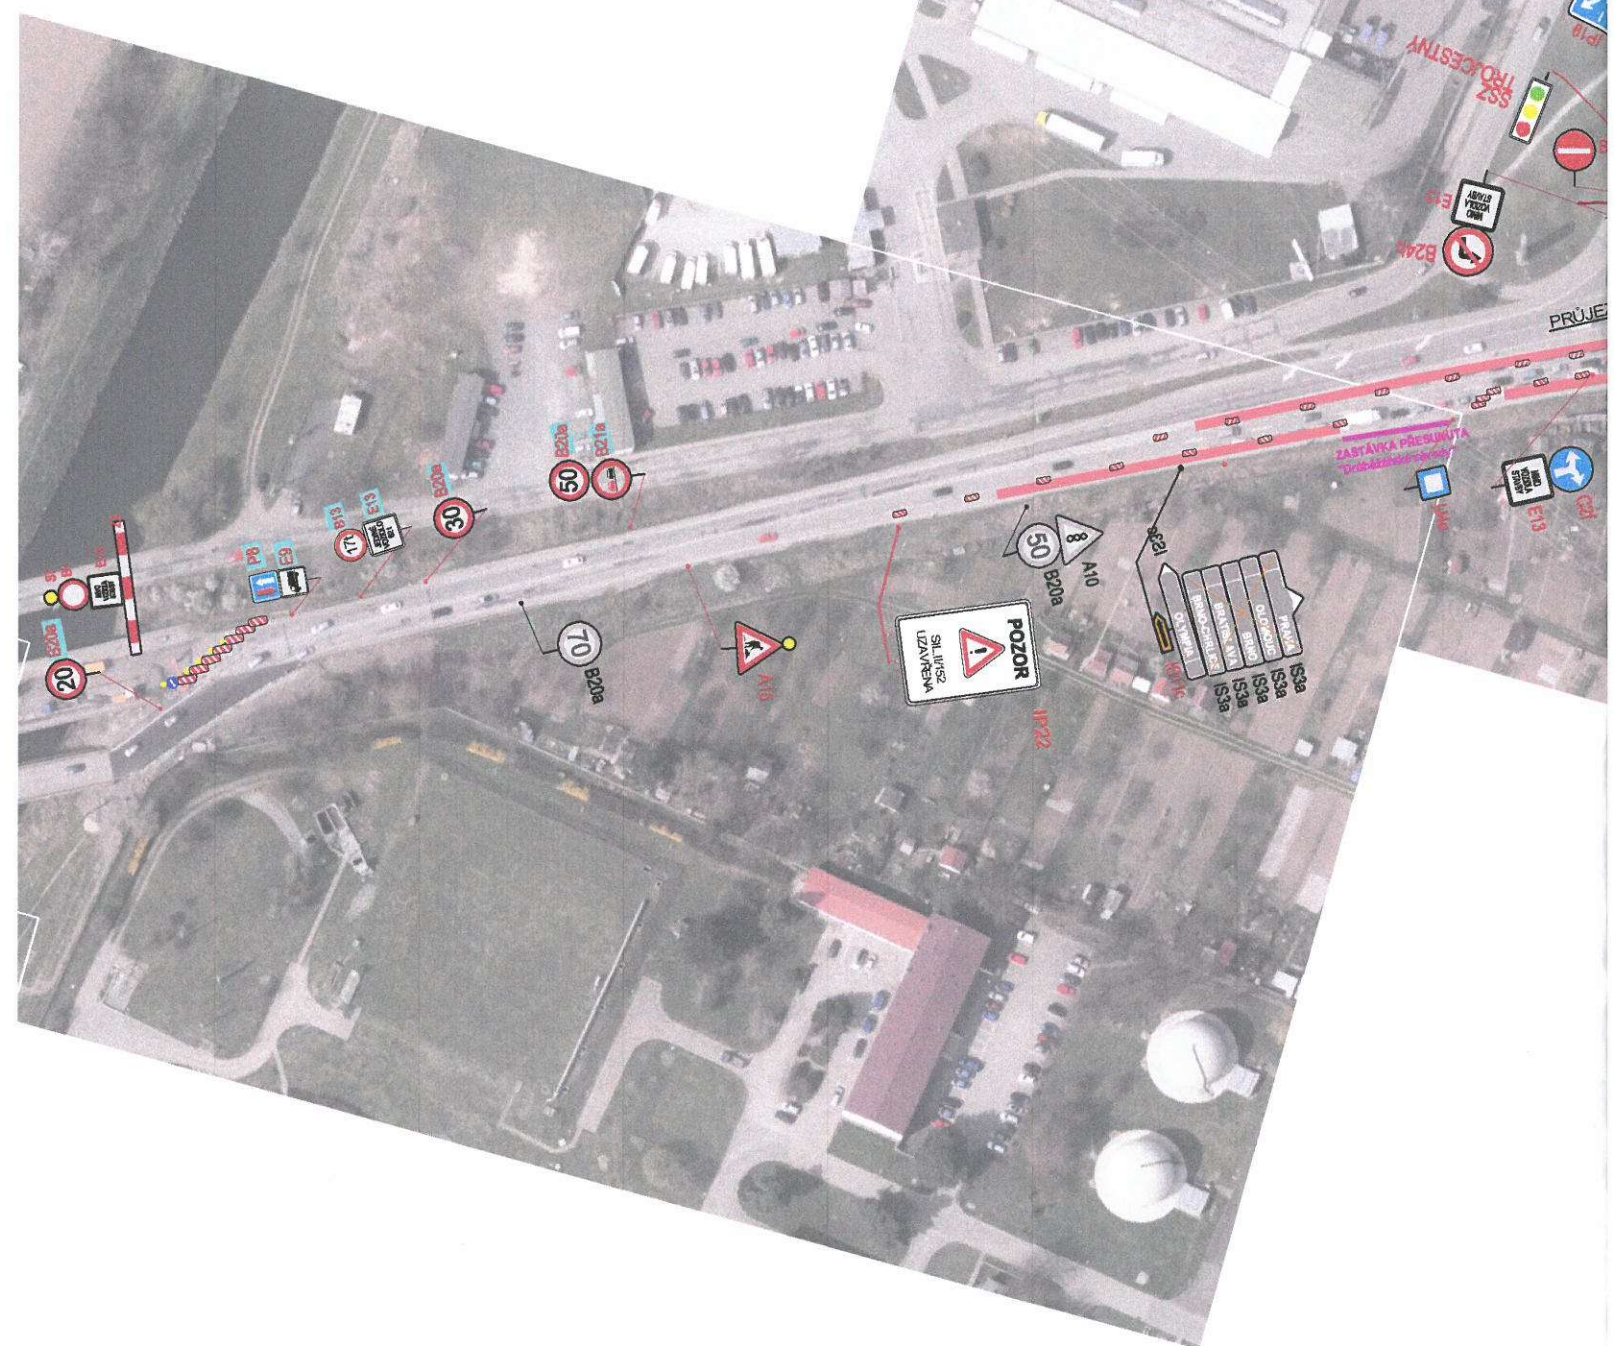

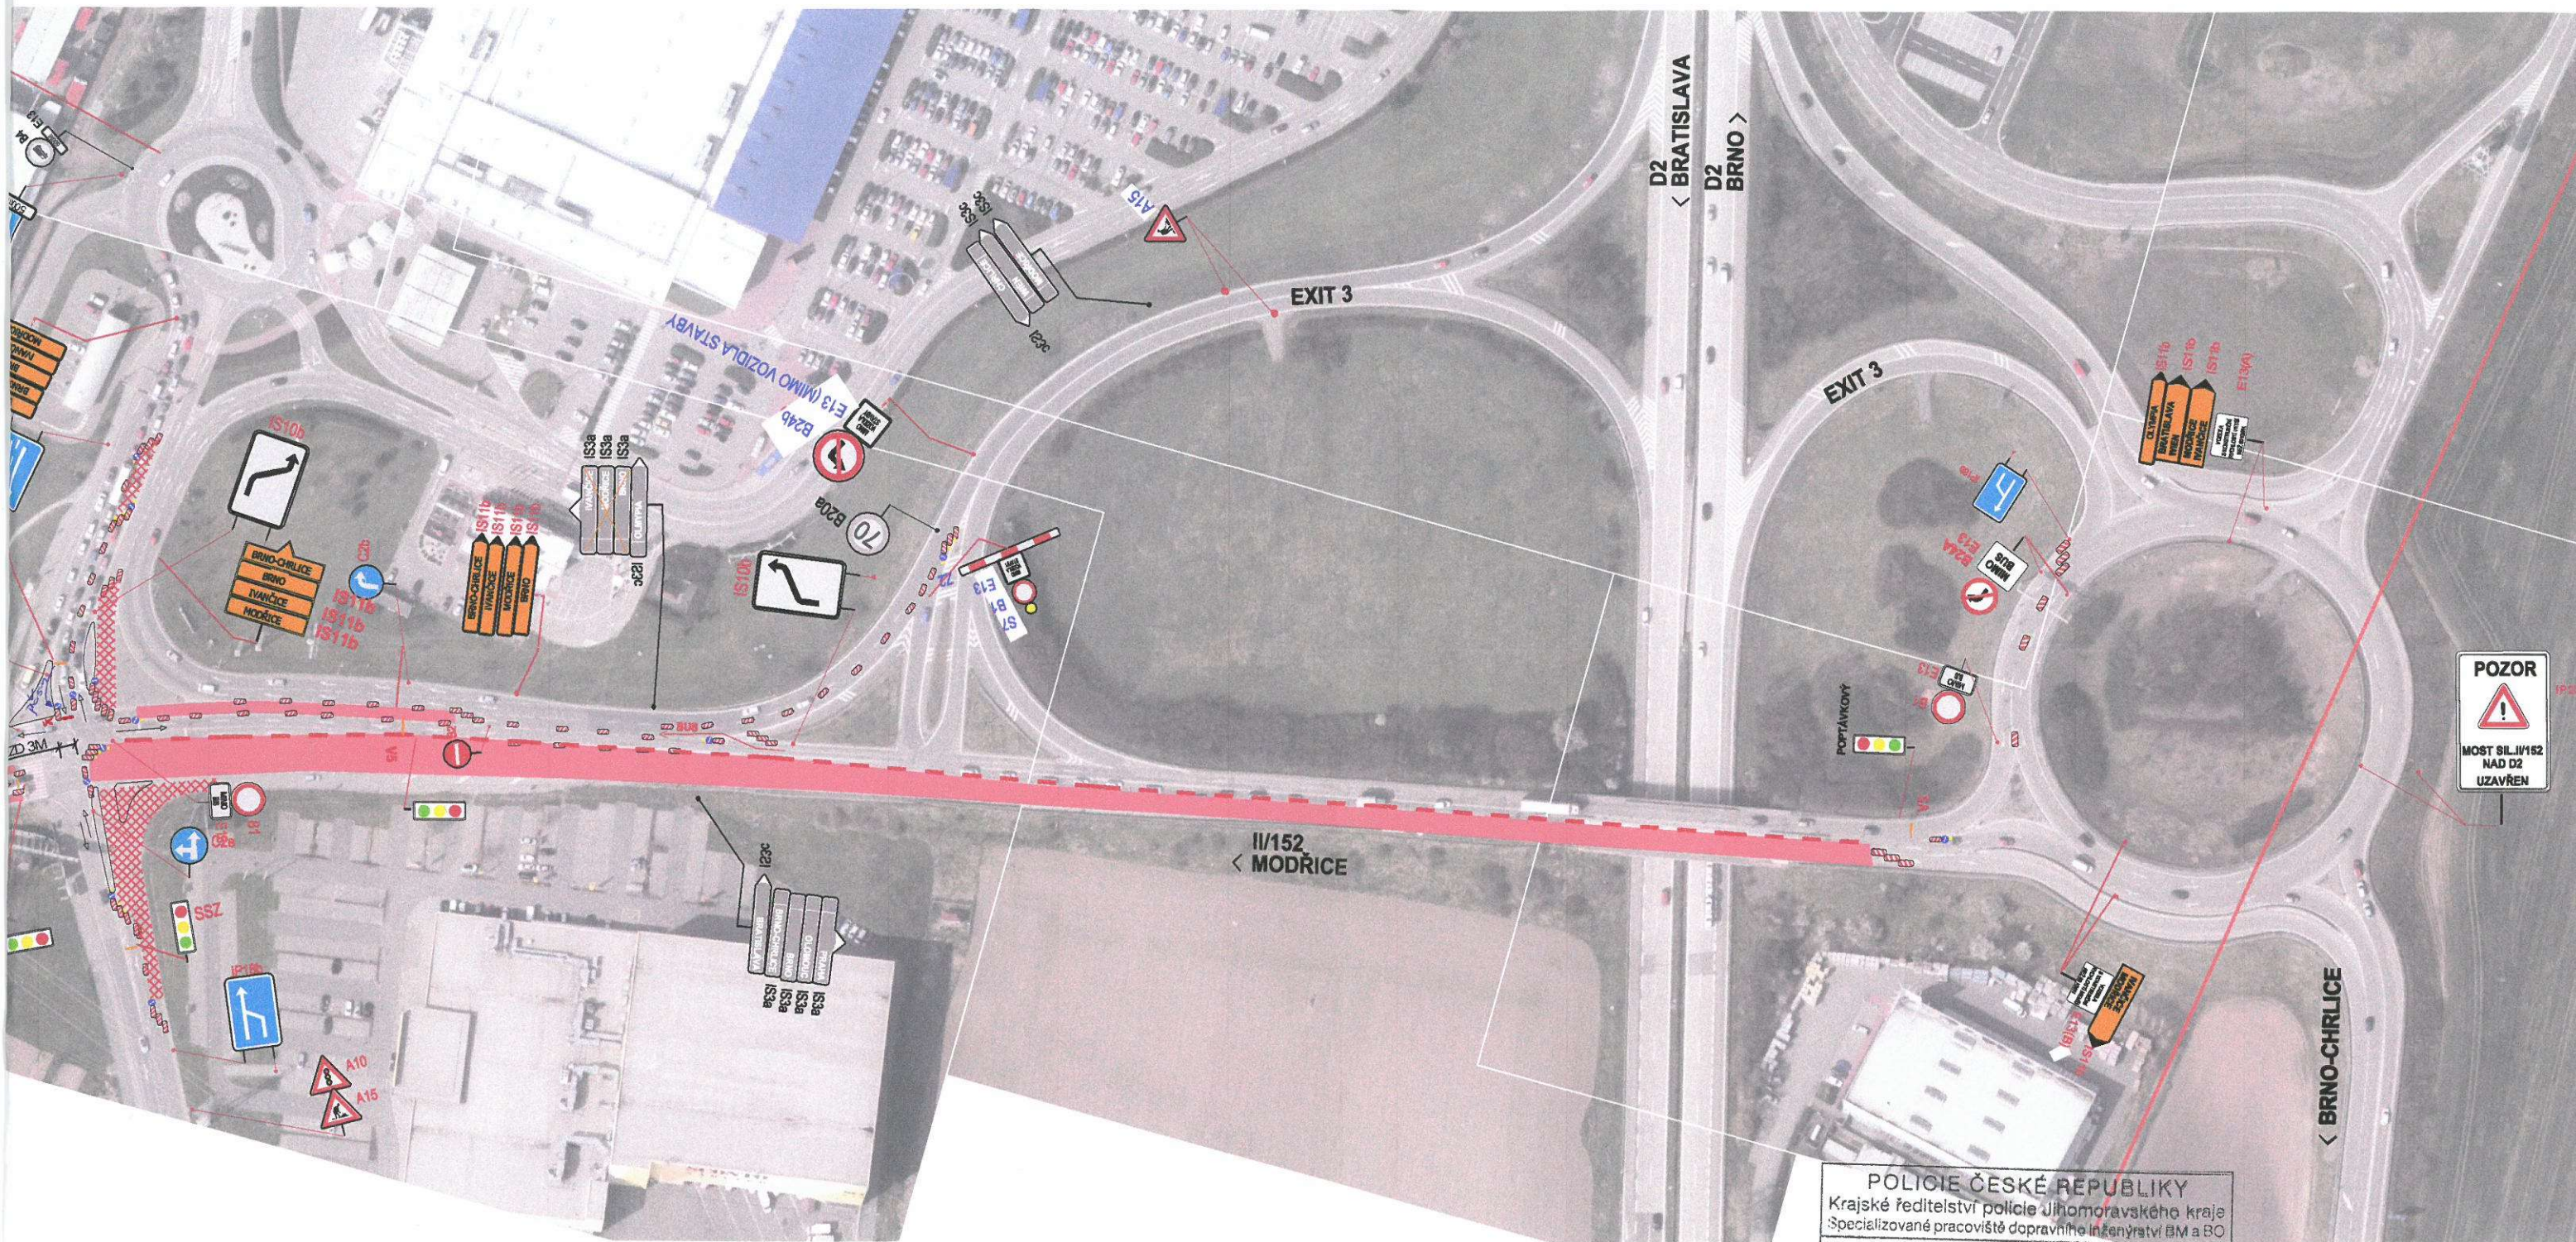

OV-ČJ/59753-15/MAD
MĚSTSKÝ ÚŘAD ŠLAPANICE
odbor výstavby
pracoviště Opuštěná 9/2
656 70 BRNO
23.10.2015

POLICIE ČESKÉ REPUBLIKY
Krajské ředitelství policie Jihomoravského kraje
Specializované pracoviště dopravního inženýrství BM a BO
Odsouhlaseno dne: 22-10-2015
Pod č.j.: KRPB-47414-24 /ČJ-2015-0600DI
Dle § 25 zák. č. 13/1997 Sb.
§ 77 zák. č. 361/2000 Sb.
Platnost do: Podpis:

- P2 TRVALÉ DOPRAVNÍ ZNAČENÍ
- P2 DOČASNĚ ZRUŠENÉ TRVALÉ DZ
- UZAVŘENÝ ČÁST SIL. II/152
- Z4+21 (vynezení stavby)
- P2 NAVRŽENÉ PŘECHODNÉ DZ - STANOVÍ MINISTERSTVO DOPRAVY
- P2 NAVRŽENÉ PŘECHODNÉ DZ - STANOVÍ MěÚ ŠLAPANICE
- P2 - JIŽ STANOVENO MěÚ ŠLAPANICE Č.JEDNACÍ: OV-ČJ/47768-15/MAD
- P2 - JIŽ STANOVENO MINISTERSTVO DOPRAVY Č.JEDNACÍ: 25/2015-120-RD/5

E13 MIMO VOZIDLA STAVBY
E13 (1) MIMO BUS A VOZIDLA STAVBY
E13 (A) MIMO BUS

VYPRACOVAL	Ing. arch. Veronika Haviřtová	GEFAB ^{CS}
KONTOLOVAL	Mgr. Jan Peška	
ZHOTOVITEL	Skanska a.s. - divize Silniční stavitelství Bohunická 133/50, 619 00 Brno	 GEFAB CS spol. s r.o. Švédská 5, 620 00 Brno
NÁZEV AKCE:	OPRAVA MOSTU 152-052 NA SIL. II/152 (D2 005 V KM 2,800) UZAVÍRKA SIL. II/152 - ČÁST I.B	
OBSAH:	SITUACE PŘECHODNÉHO DOPRAVNÍHO ZNAČENÍ SOBOTA + NEDELE	DATUM 10 / 2015 FORMÁT 5x4

