


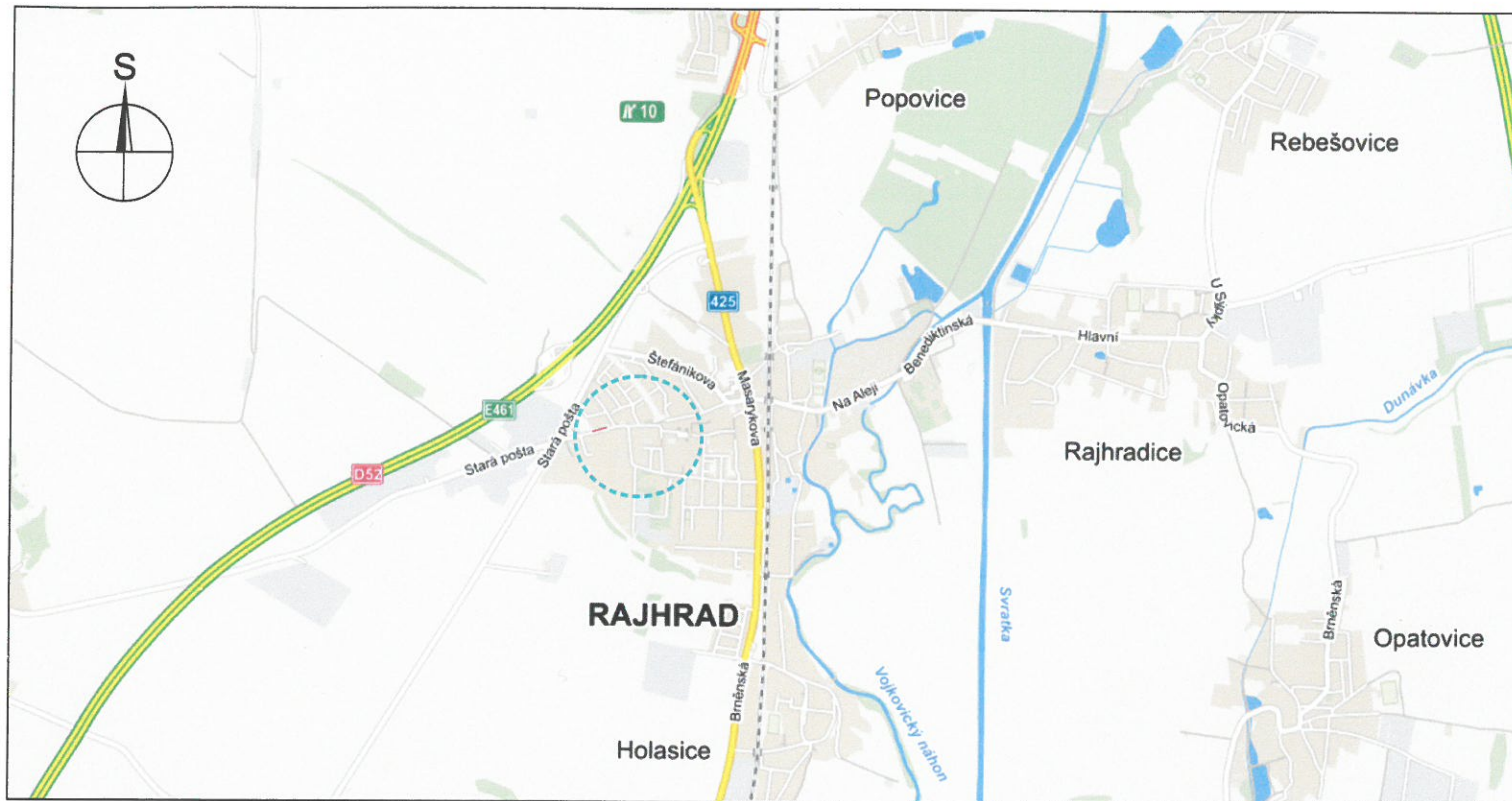

Příloha: OD/3347/16/KR

3.3.2016

Městský úřad Zidlochovice
odbor dopravy

POTVRZENÍ PLATNOSTI DOKUMENTACE:

POLICIE ČESKÉ REPUBLIKY - DOPRAVNÍ INSPEKTORÁT BRNO:
KRPB - 43451-1 /ČJ-2016-0600DI- PET

Brno, dne 22.02.2016

Platnost pouze pro DZ a ZOK

POLICIE ČESKÉ REPUBLIKY
KRAJSKÉ ŘEDITELSTVÍ POLICIE
JIHOMORAVSKÉHO KRAJE
SPECIÁLNÍ PRACOVNÍ MÍSTO
DOPRAVNÍHO INŽENÝRSTVÍ BM a BO
611 32 BRNO, KOUNICOVA 24

MĚSTO RAJHRAD:
Rajhrad, dne . . 2016

MĚSTO RAJHRAD
664 61 RAJHRAD
10



- Svislé dopravní značení
- Vodorovné dopravní značení
- Provizorní dopravní značení
- Projektování dopravního značení

DOKA, s.r.o., provozovna: Drůbeží trh 179/8, 664 91 Ivančice, IČ: 63471752, DIČ: CZ63471752, e-mail: info@dokadz.cz, www.dokadz.cz, mob.: 603 881 905


VEDOUcí PROJEKTANT	Bc. Jakub LACH				
ZODPOVĚDNÝ PROJEKTANT	Bc. Jakub LACH				
VYPRACOVAL	Aleš TESAŘ				
KRESLIL	Aleš TESAŘ				
KONTROLOVAL	Aleš TESAŘ				
KRAJ: JIHMORAVSKÝ	OKRES: BRNO-VEŇKOV	KÚ: RAJHRAD	DATUM	02/2016	
STAVBA:	RD „B“ Rajhrad katastr. území Rajhrad, parc. č. 593/511		FORMÁT	3x A4	
			MĚŘÍTKO	-----	
			ÚČEL	RDS	
			ČÍS. ZAKÁZKY	PDZ - 008	
			ARCHIVNÍ ČÍS.	2016 - 010	
NÁZEV VÝKRESU:	SITUACE PŘECHODNÉHO DOPRAVNÍHO ZNAČENÍ		ČÍS. SOUPRAVY	ČÍS. PŘÍLOHY	



DOKA, s.r.o.
Na návsi 11/5, 620 00 Brno
IČ: 63471752, DIČ: CZ63471752
e-mail: info@dokadz.cz
www.dokadz.cz mob.: 603 881 905



SITUACE PŘECHODNÉHO DOPRAVNÍHO ZNAČENÍ

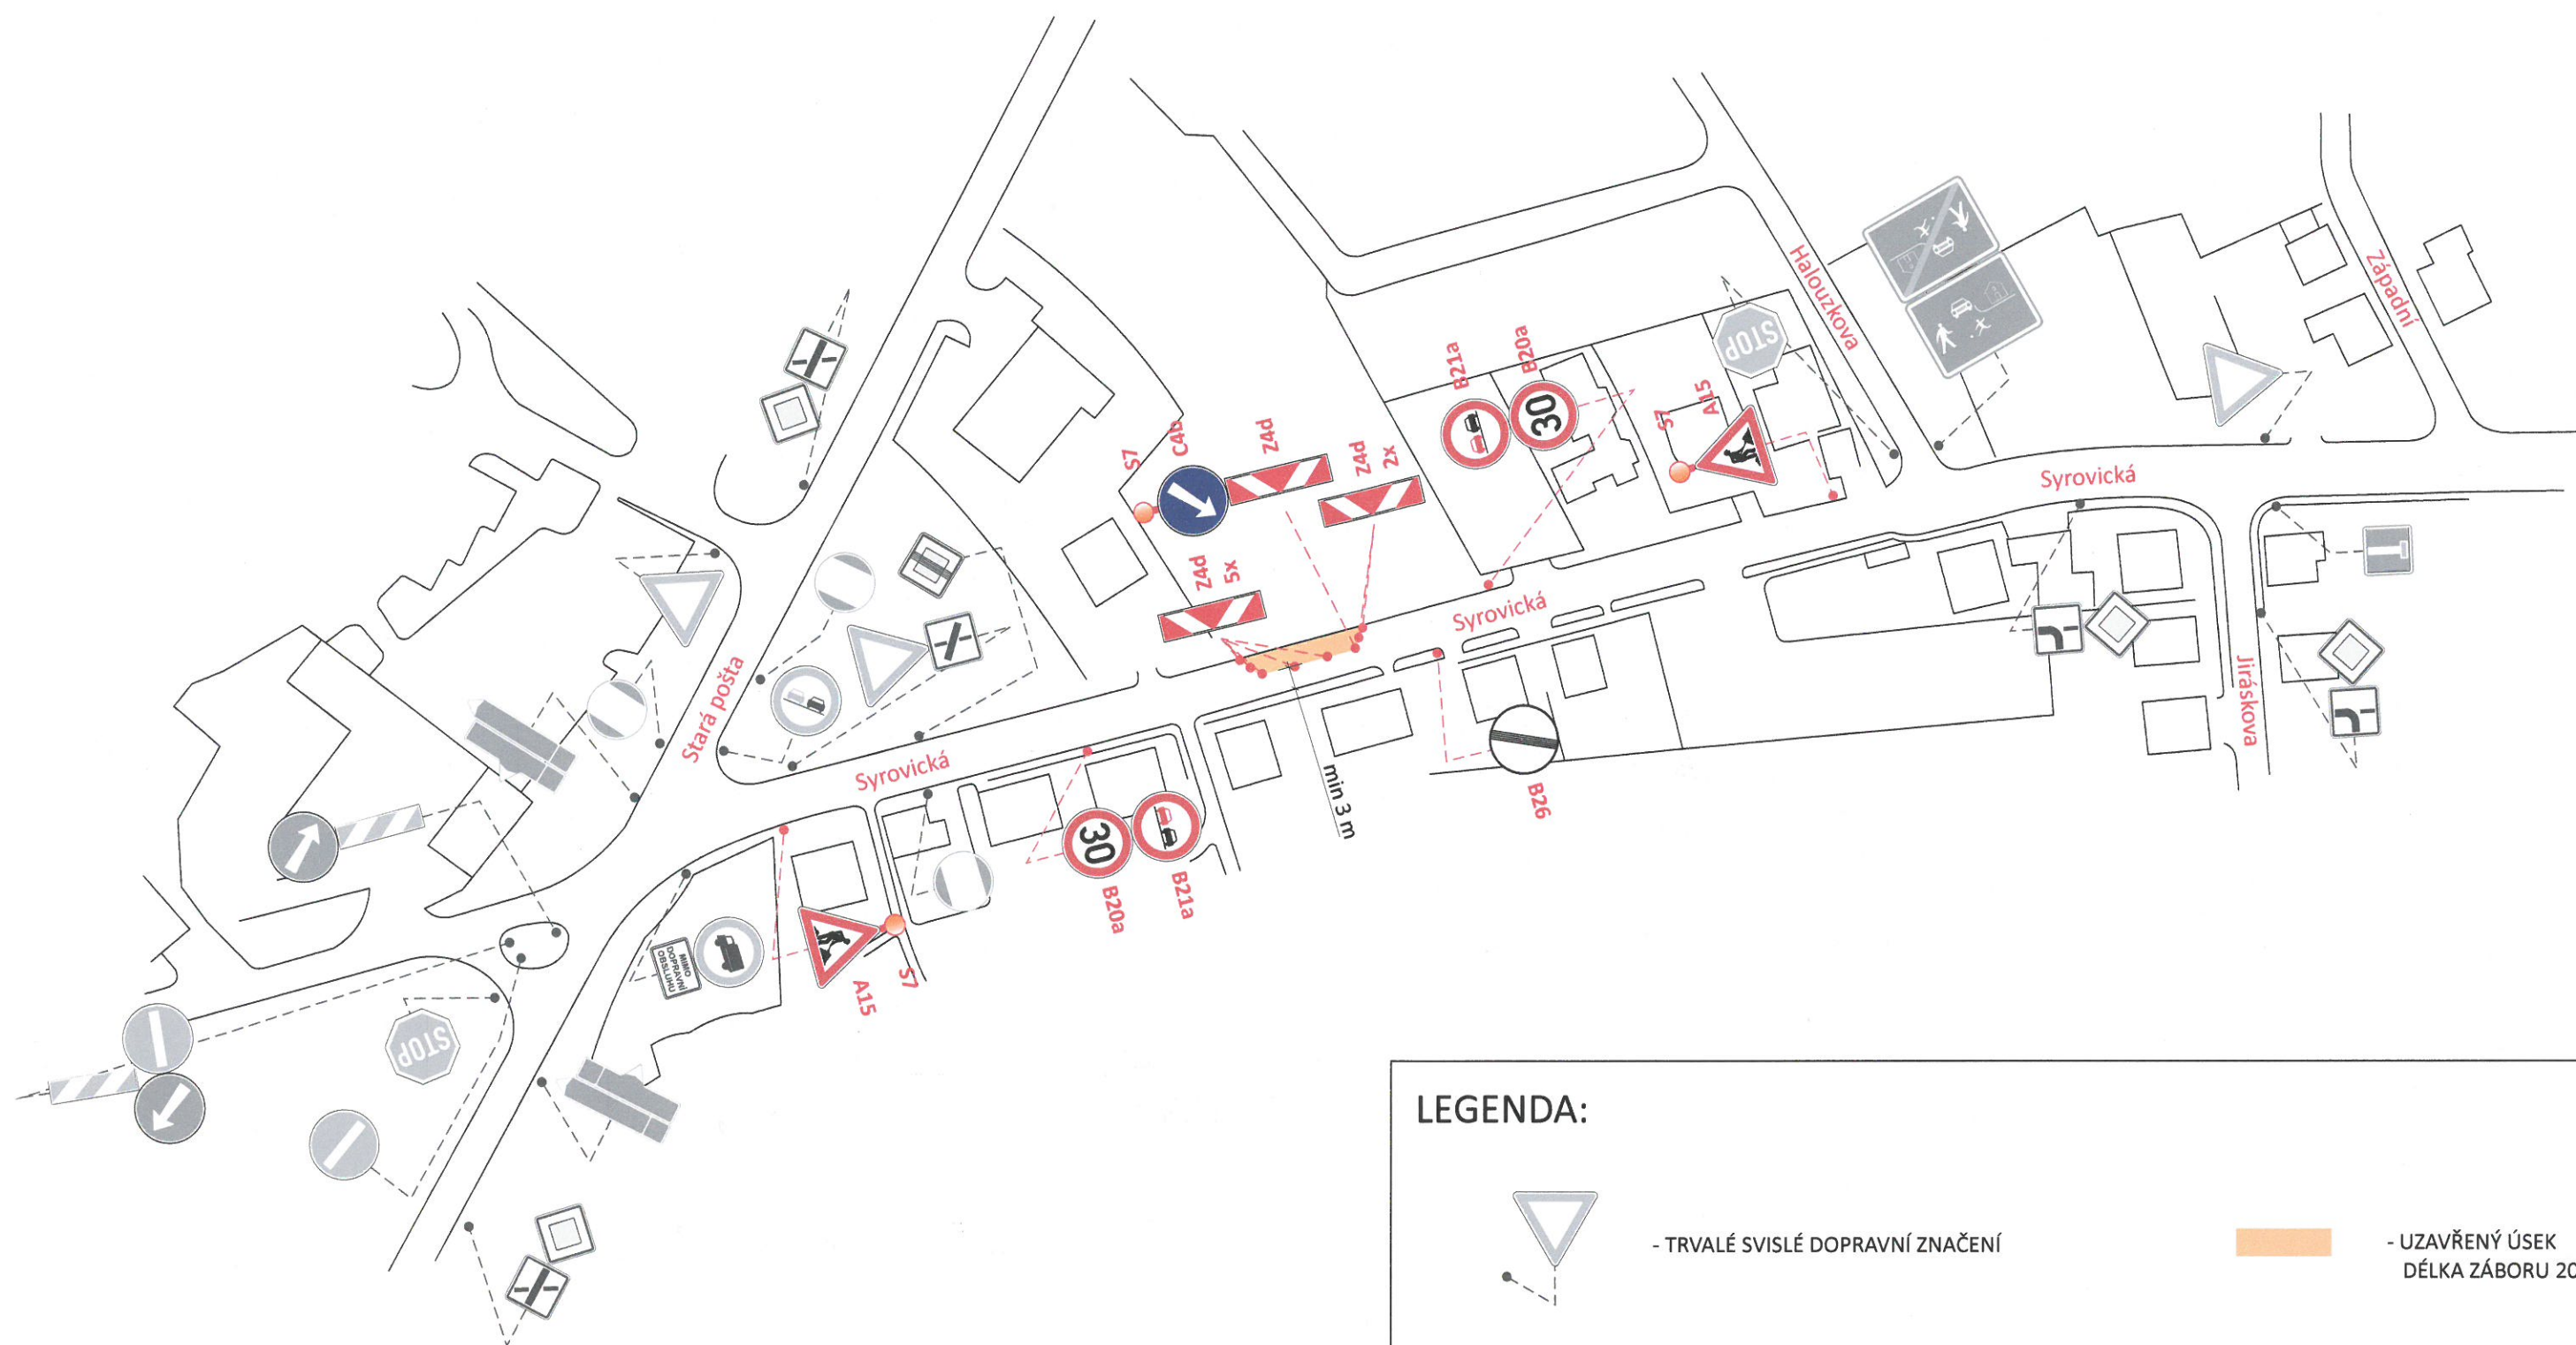

LEGENDA:



- TRVALÉ SVISLÉ DOPRAVNÍ ZNAČENÍ



- UZAVŘENÝ ÚSEK
DÉLKA ZÁBORU 20 m



- PŘECHODNÉ SVISLÉ DOPRAVNÍ ZNAČENÍ

POZNÁMKA:

TRVALÉ SVISLÉ DOPRAVNÍ ZNAČENÍ, KTERÉ BUDE V ROZPORU
S PŘECHODNOU ÚPRAVOU PROVOZU, BUDE ZNEPLATNĚNO

