



OBJÍZDNÁ TRASA :

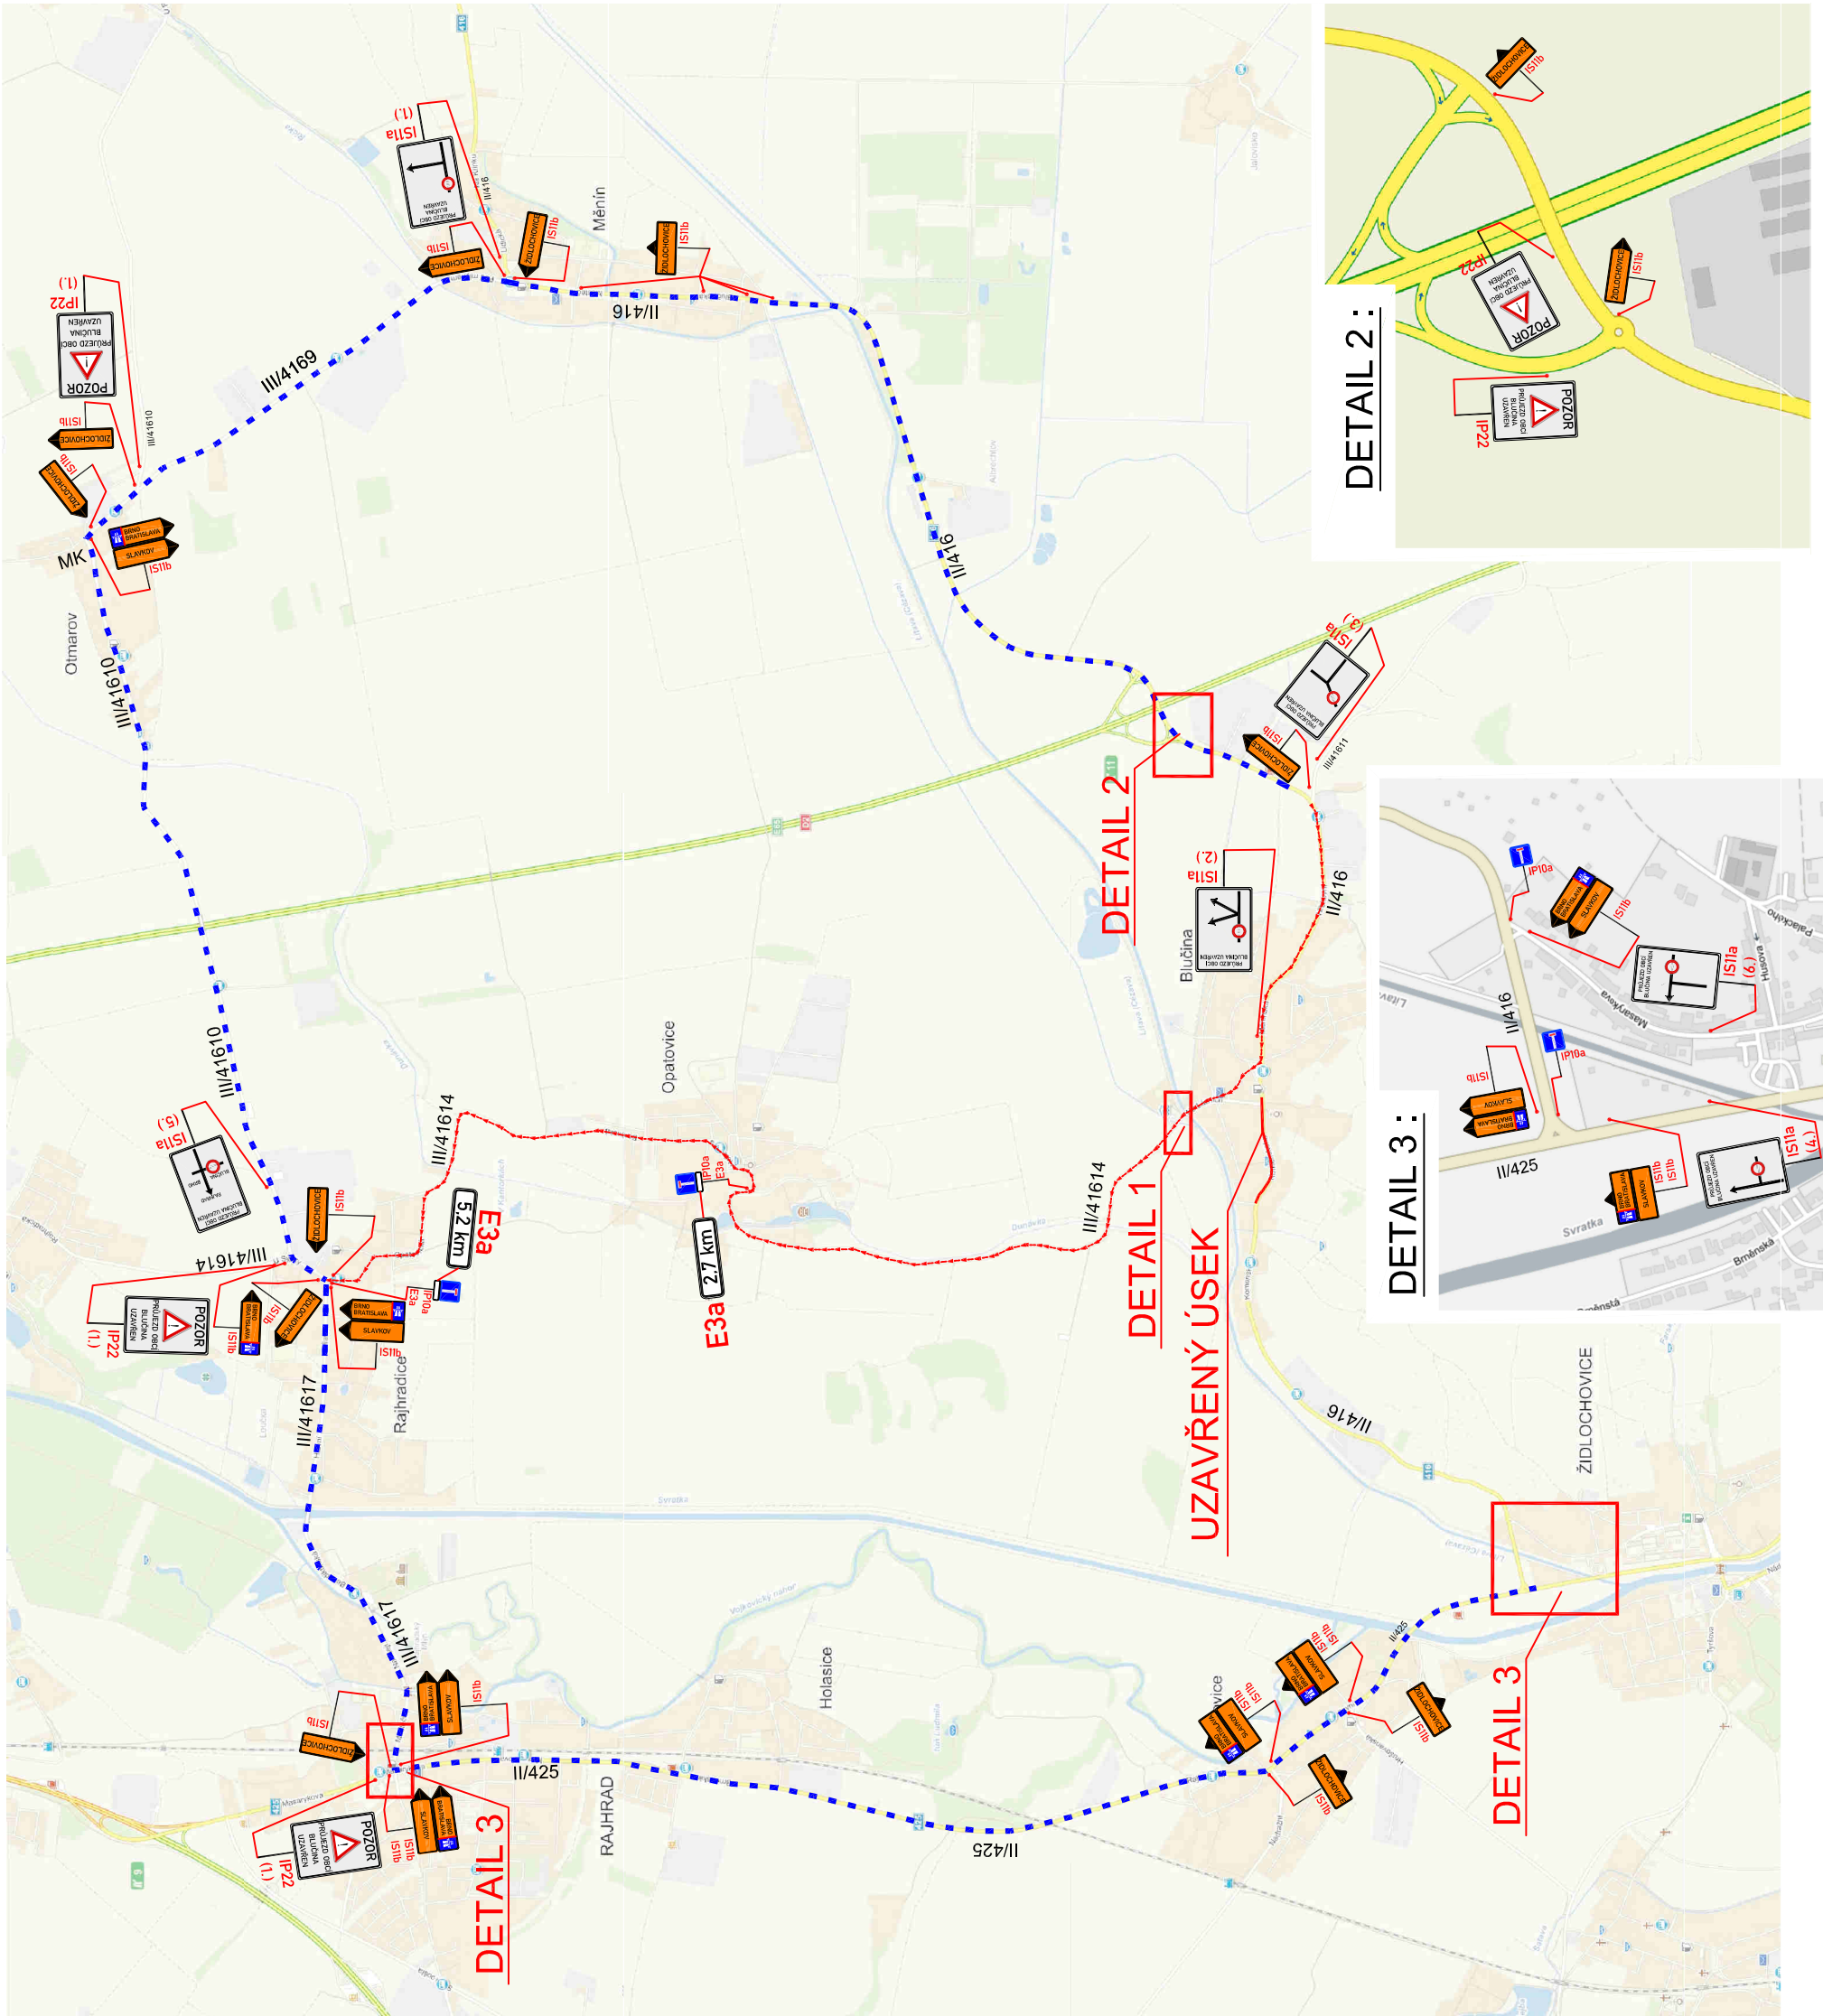

DETAIL 3 - RAJHRAD :

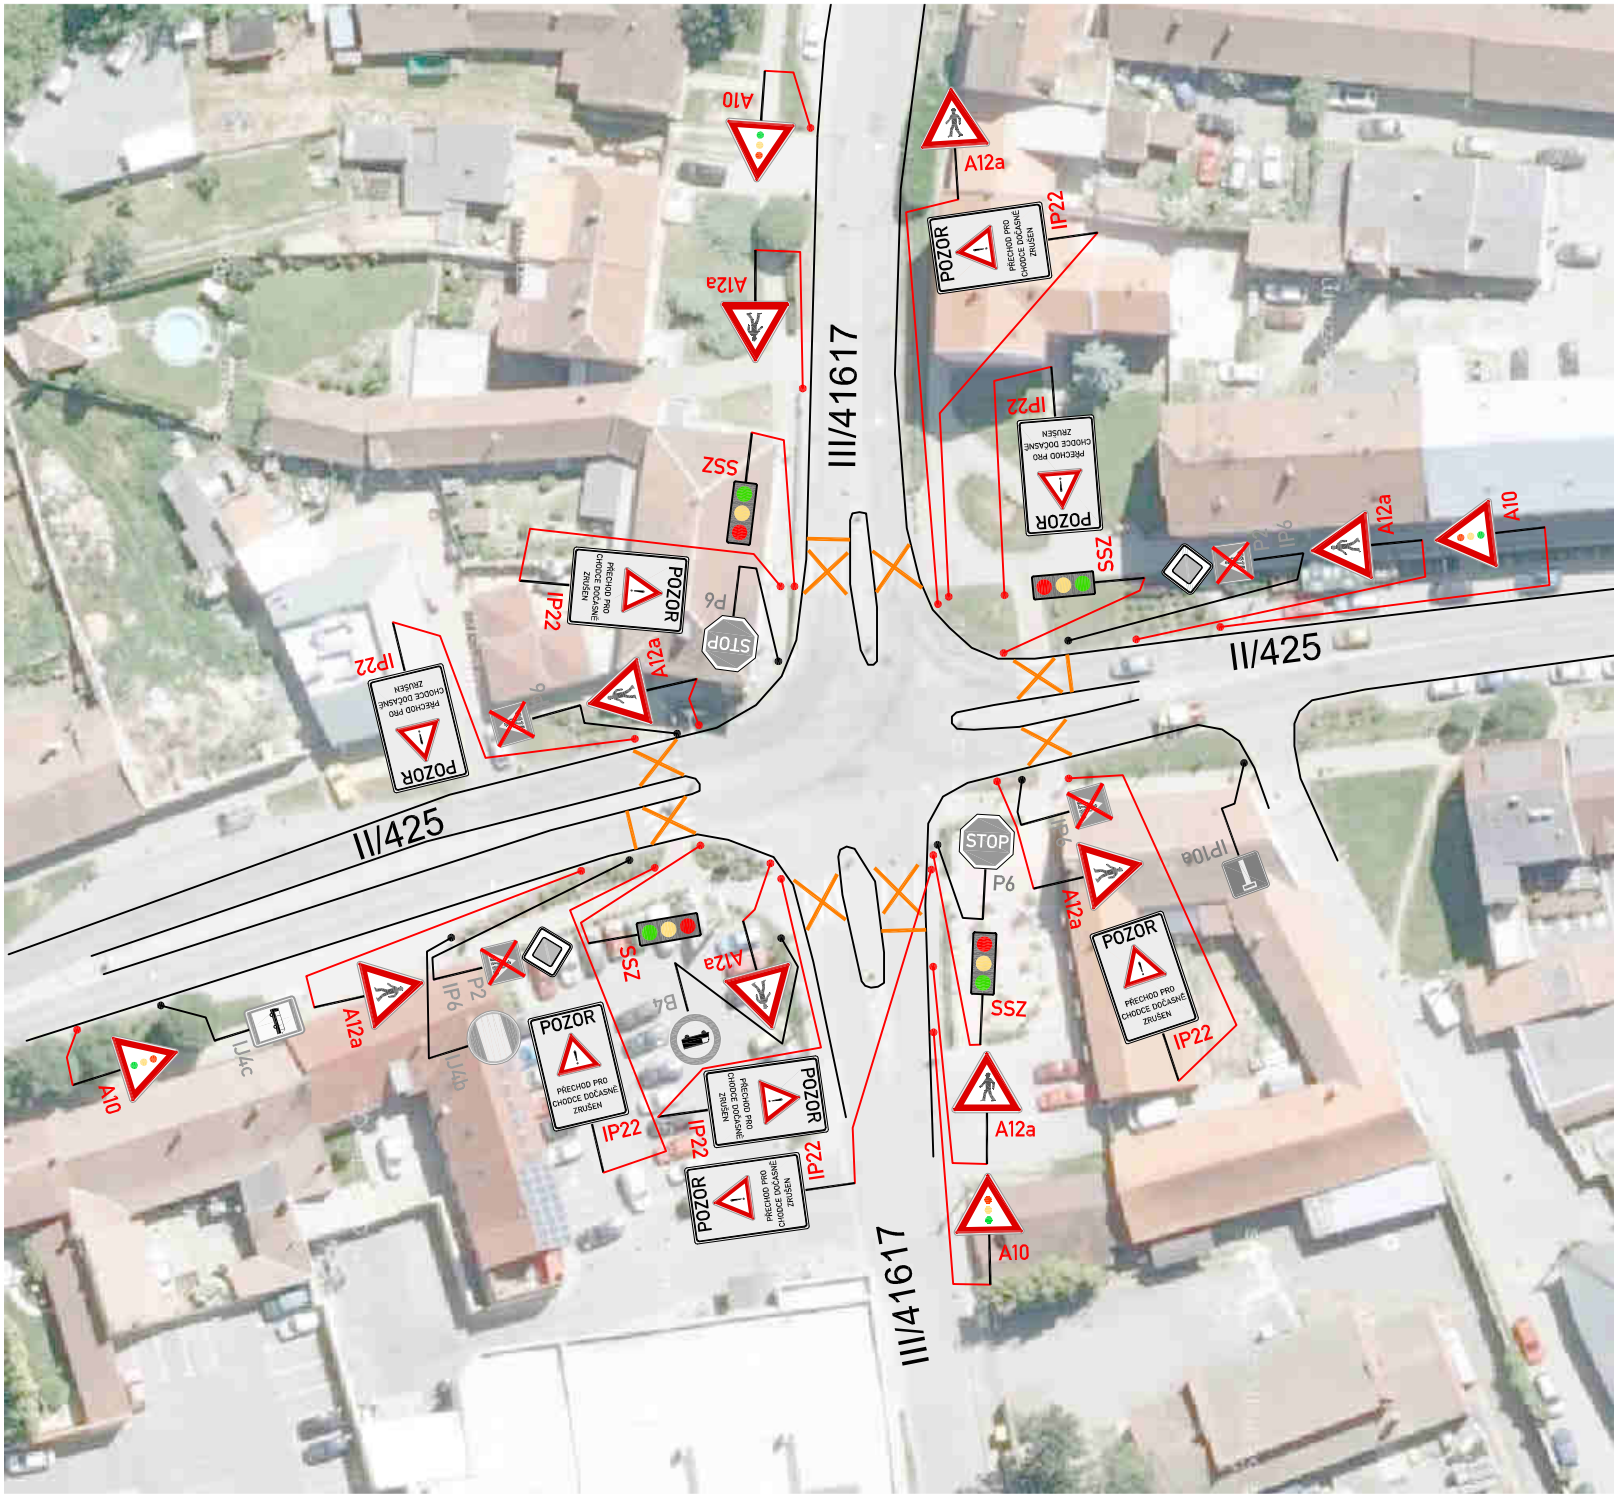

LEGENDA:



PŘECHODNÉ DOPRAVNÍ ZNAČENÍ



STÁVAJÍCÍ DOPRAVNÍ ZNAČENÍ

STÁVAJÍCÍ DOPRAVNÍ ZNAČENÍ

DOČASNÉ ZRUŠENÉ

PRACOVNÍ MÍSTO


POZNÁMKA:
Umístění přechodného dopravního značení dle TP 866
(Zásady pro označování pracovních míst na pozemních komunikacích)

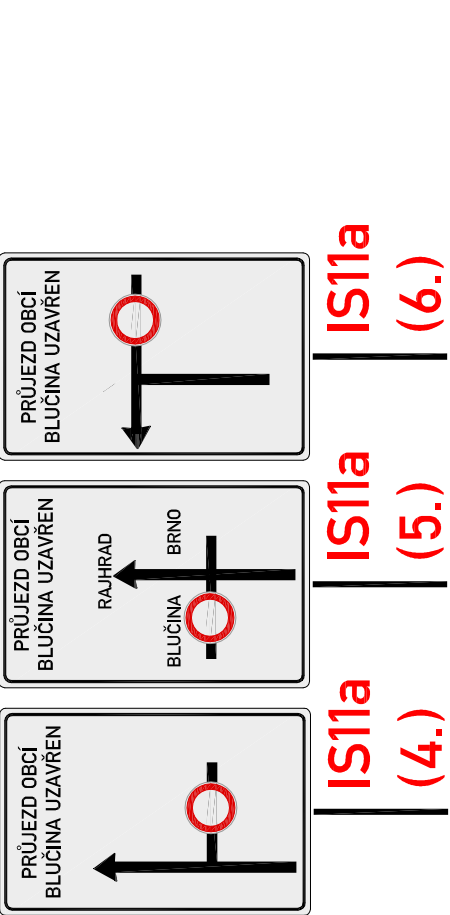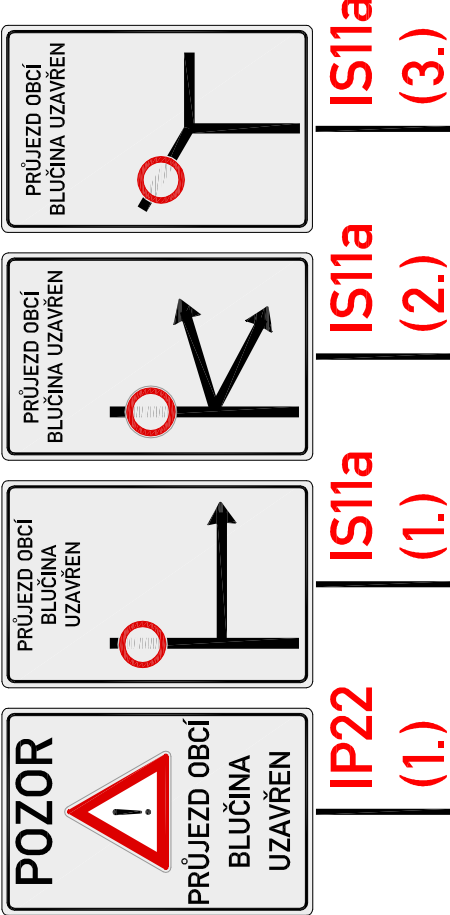

POLICIE ČESKÉ REPUBLIKY
Krajské ředitelství police Jihomoravského kraje
Specializované pracoviště dopravního inženýrství BM a BO

Odsouhlaseno dne: /ČJ+2017-0600DI
Pod č.j.: KRPB - 25
Dle § 77 zák. č. 361/2000 Sb.

PLATNOST DO: PODPIS:

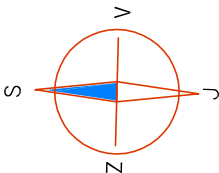


Zodp.projektant:	PERNICOVÁ		ZNAKOM Kompletní služby v oblasti dopravního značení
Vypracoval:	PERNICOVÁ		
Kontroloval:	BEDNÁŘ		
MÍSTO:	BLUČINA - UL. KOMENSKÉHO		
AKCE:	II/416 BLUČINA PRŮTAH		
			Zengrova 4, 615 00 BRNO tel: 602 593 383
			Datum: 10.2.2017
			arch. č. Výkres č.: 1
OBSAH: Přechodné dopravní značení			17Z00308

LEGENDA:

- **A15**
PŘECHODNÉ DOPRAVNÍ ZNAČENÍ
- **IP4**
STÁVAJÍCÍ DOPRAVNÍ ZNAČENÍ
- **PRACOVNÍ MÍSTO**

POZNÁMKA:
Umístění přechodného dopravního značení dle TP č.66
(Zásady pro označování pracovních míst na pozemních komunikacích)

DETAIL 1:

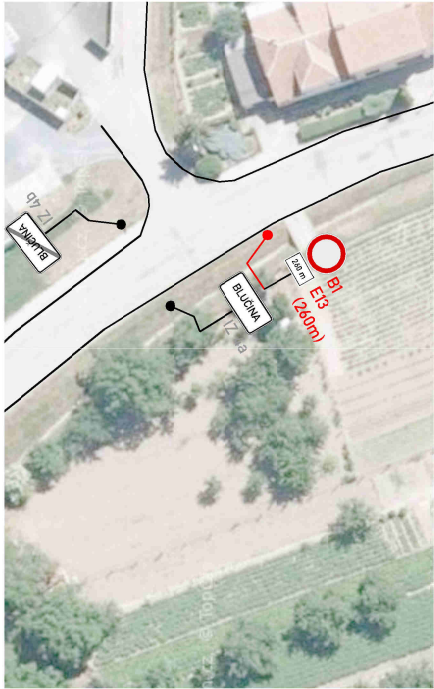

POZOR



OD ... DO ...
NEBUDE MOŽNÝ
VJEZD ANI VÝJEZD

IP22



Zodp.projektant:	PERNICOVÁ	
Vypracoval:	PERNICOVÁ	
Kontroloval:	BEDNÁŘ	
MÍSTO:	BLUČINA - UL. KOMENSKÉHO	
AKCE:	II/416 BLUČINA PRŮTAH	
	ÚPLNÁ UZAVÍRKA	
	Zeměpisná 4. 615 00 BKNO	
	tel: 602 593 383	
Dotum:	26.1.2017	
arch. č.	Výkres č.:	
17Z00308	2	