


Signature

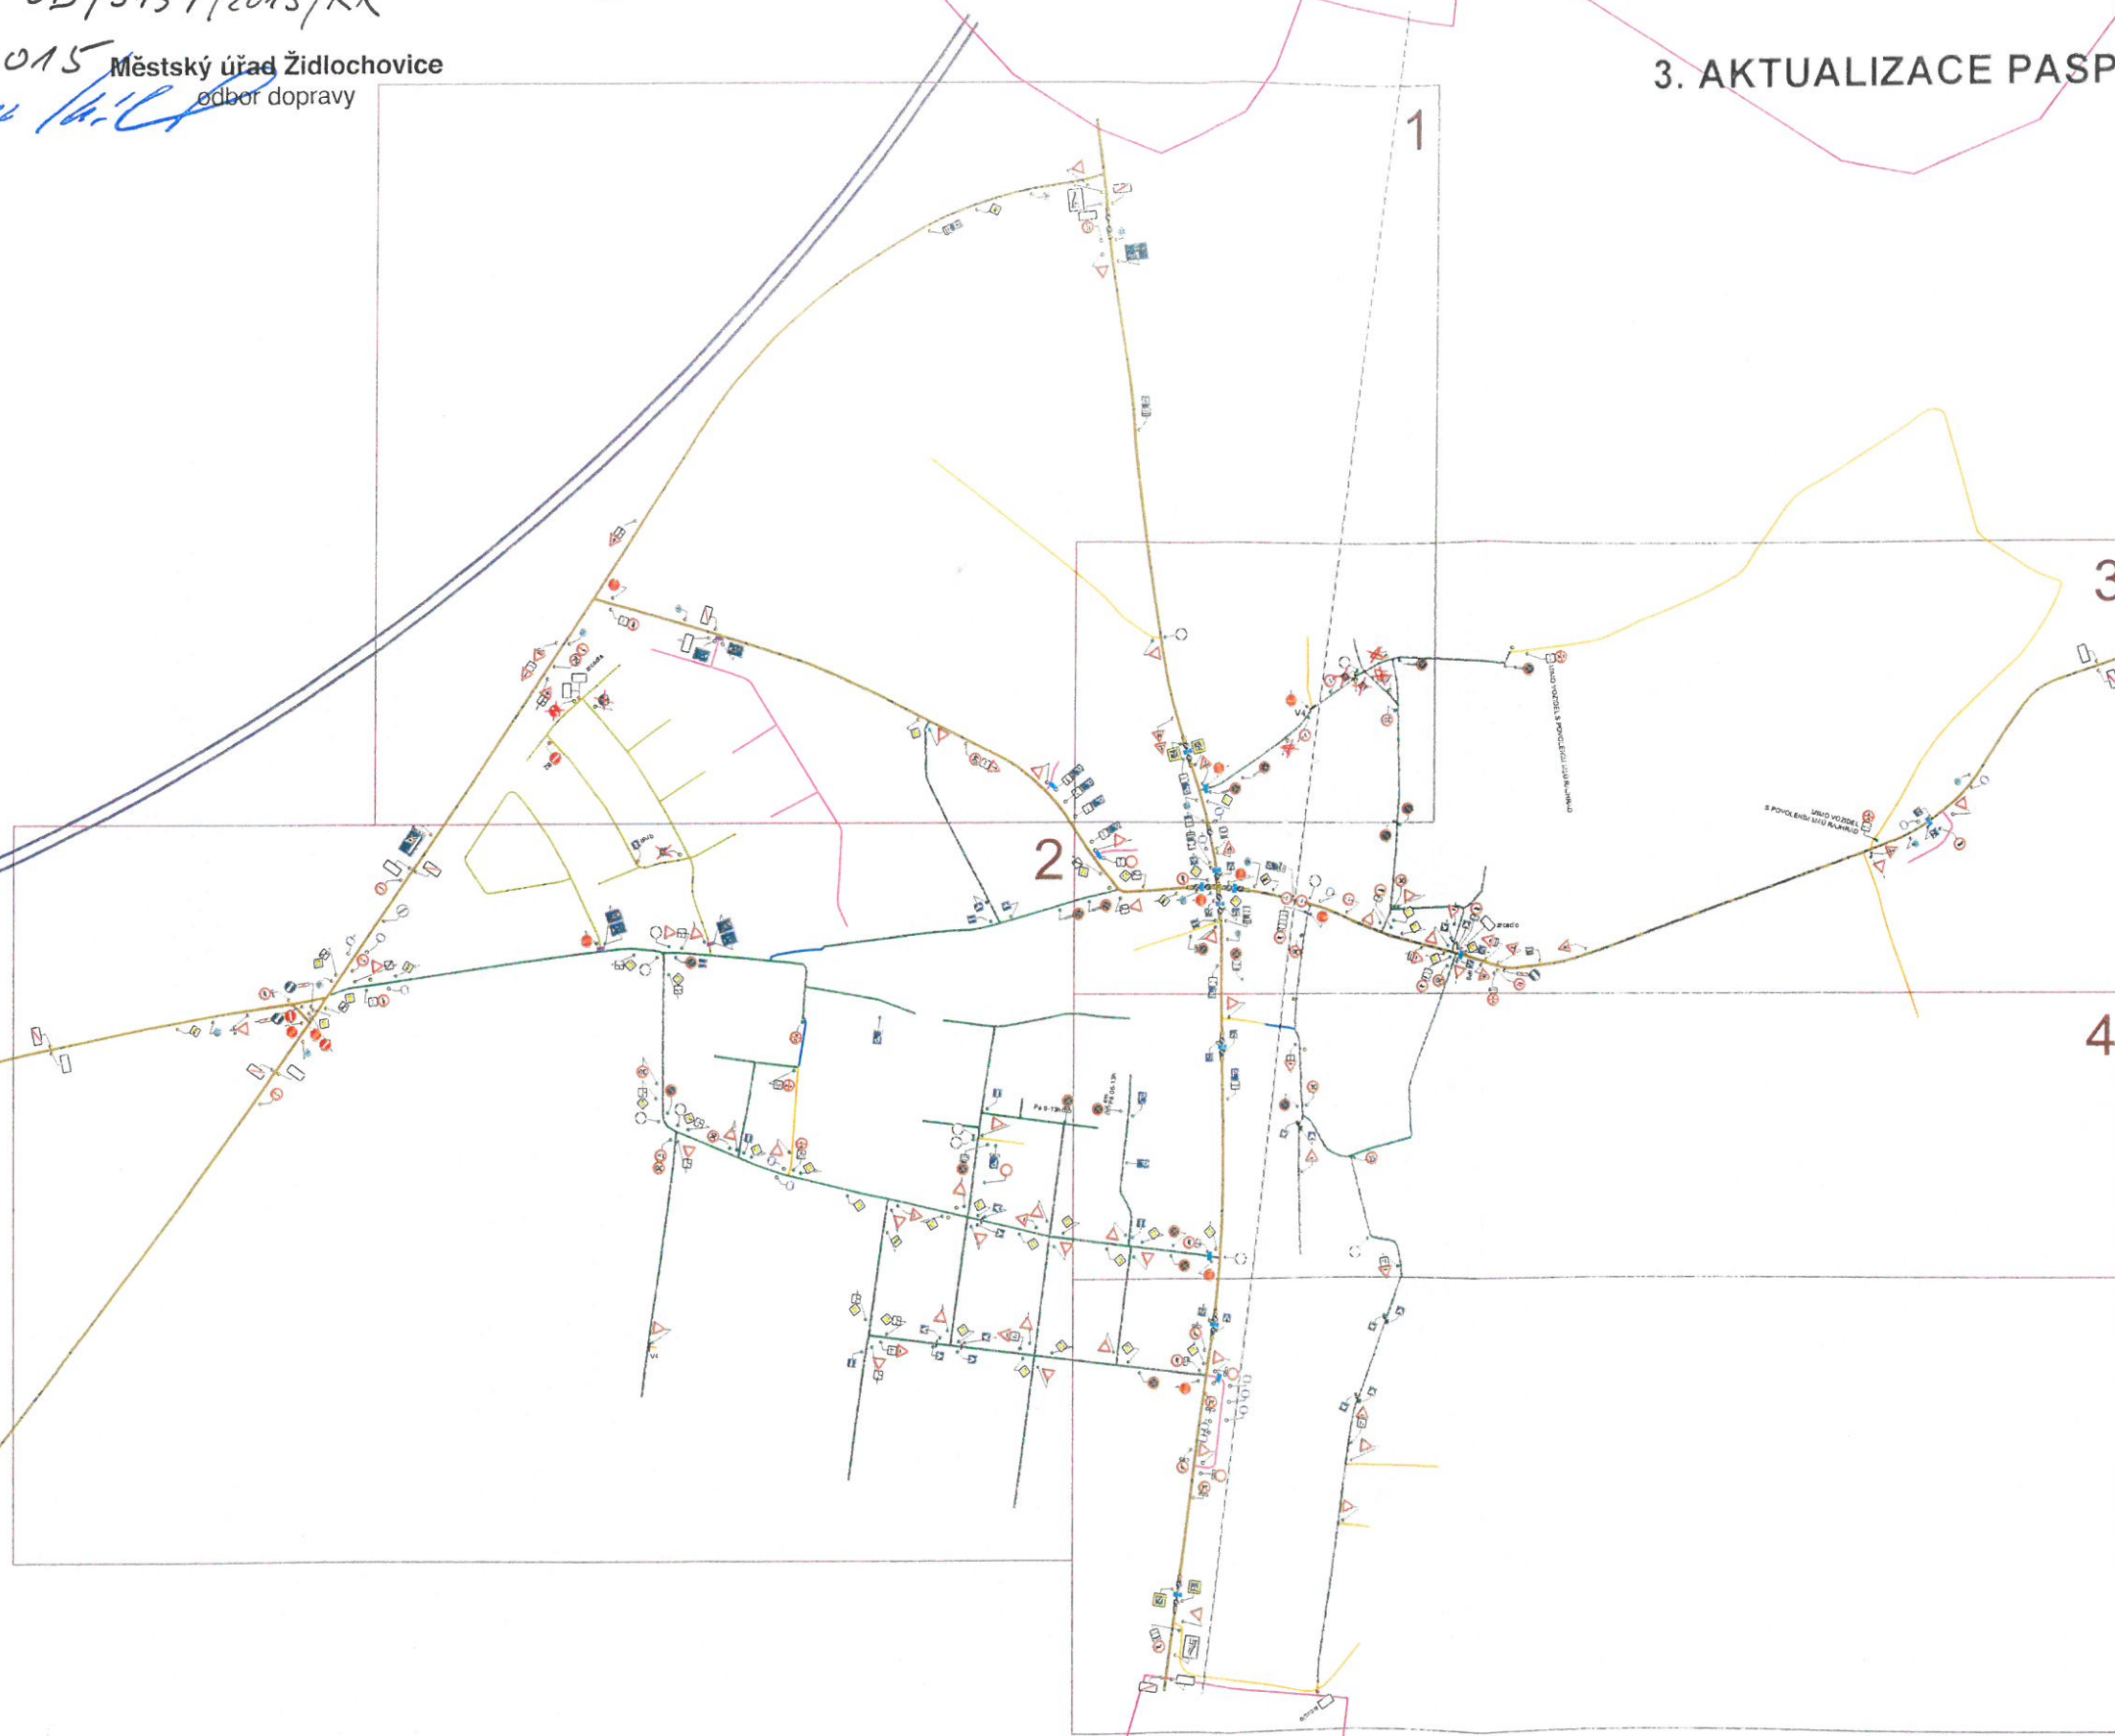

Legenda

Dopravní značky

- krajská
- navržená
- stávající
- ✗ odstraněná

Komunikace

- státní
- krajská
- místní - III. třída
- místní - IV. třída - obytná zóna
- účelová
- chodník
- soukromá
- stavební prah

NAVRHOVAL: ING. V. OTEVŘEL	VYPRACOVAL: BC. MARTIN SEDMÁK	KONTROLOVAL: LIBOR ČUMA	ZPRACOVATEL: URBANIA s.r.o. HLAVNÍ 21 664 48 MORAVANY
INVESTOR ZAKÁZKY: MĚSTO RAJHRAD			provozovna: 24. DUBNA 18 664 43 ŽELEŠICE TEL: 547 217 955 obchod@urbania.cz
NÁZEV ZAKÁZKY: 3. AKTUALIZACE PASPORTU DOPRAVNÍHO ZNAČENÍ PRO MĚSTO RAJHRAD			DATUM: 5.2.2014
			MĚŘÍTKO: 1:8 000
			ZAKÁZKA Č.: ZK14-0927
VÝKRES: SITUACE DOPRAVNÍHO ZNAČENÍ			VÝKRES Č.: 1