


SITUACE DIO - PRÁCE NA KOMUNIKACI



SITUACE DIO - SITUACE PŘI VYFRÉZOVANÉM POVRCHU

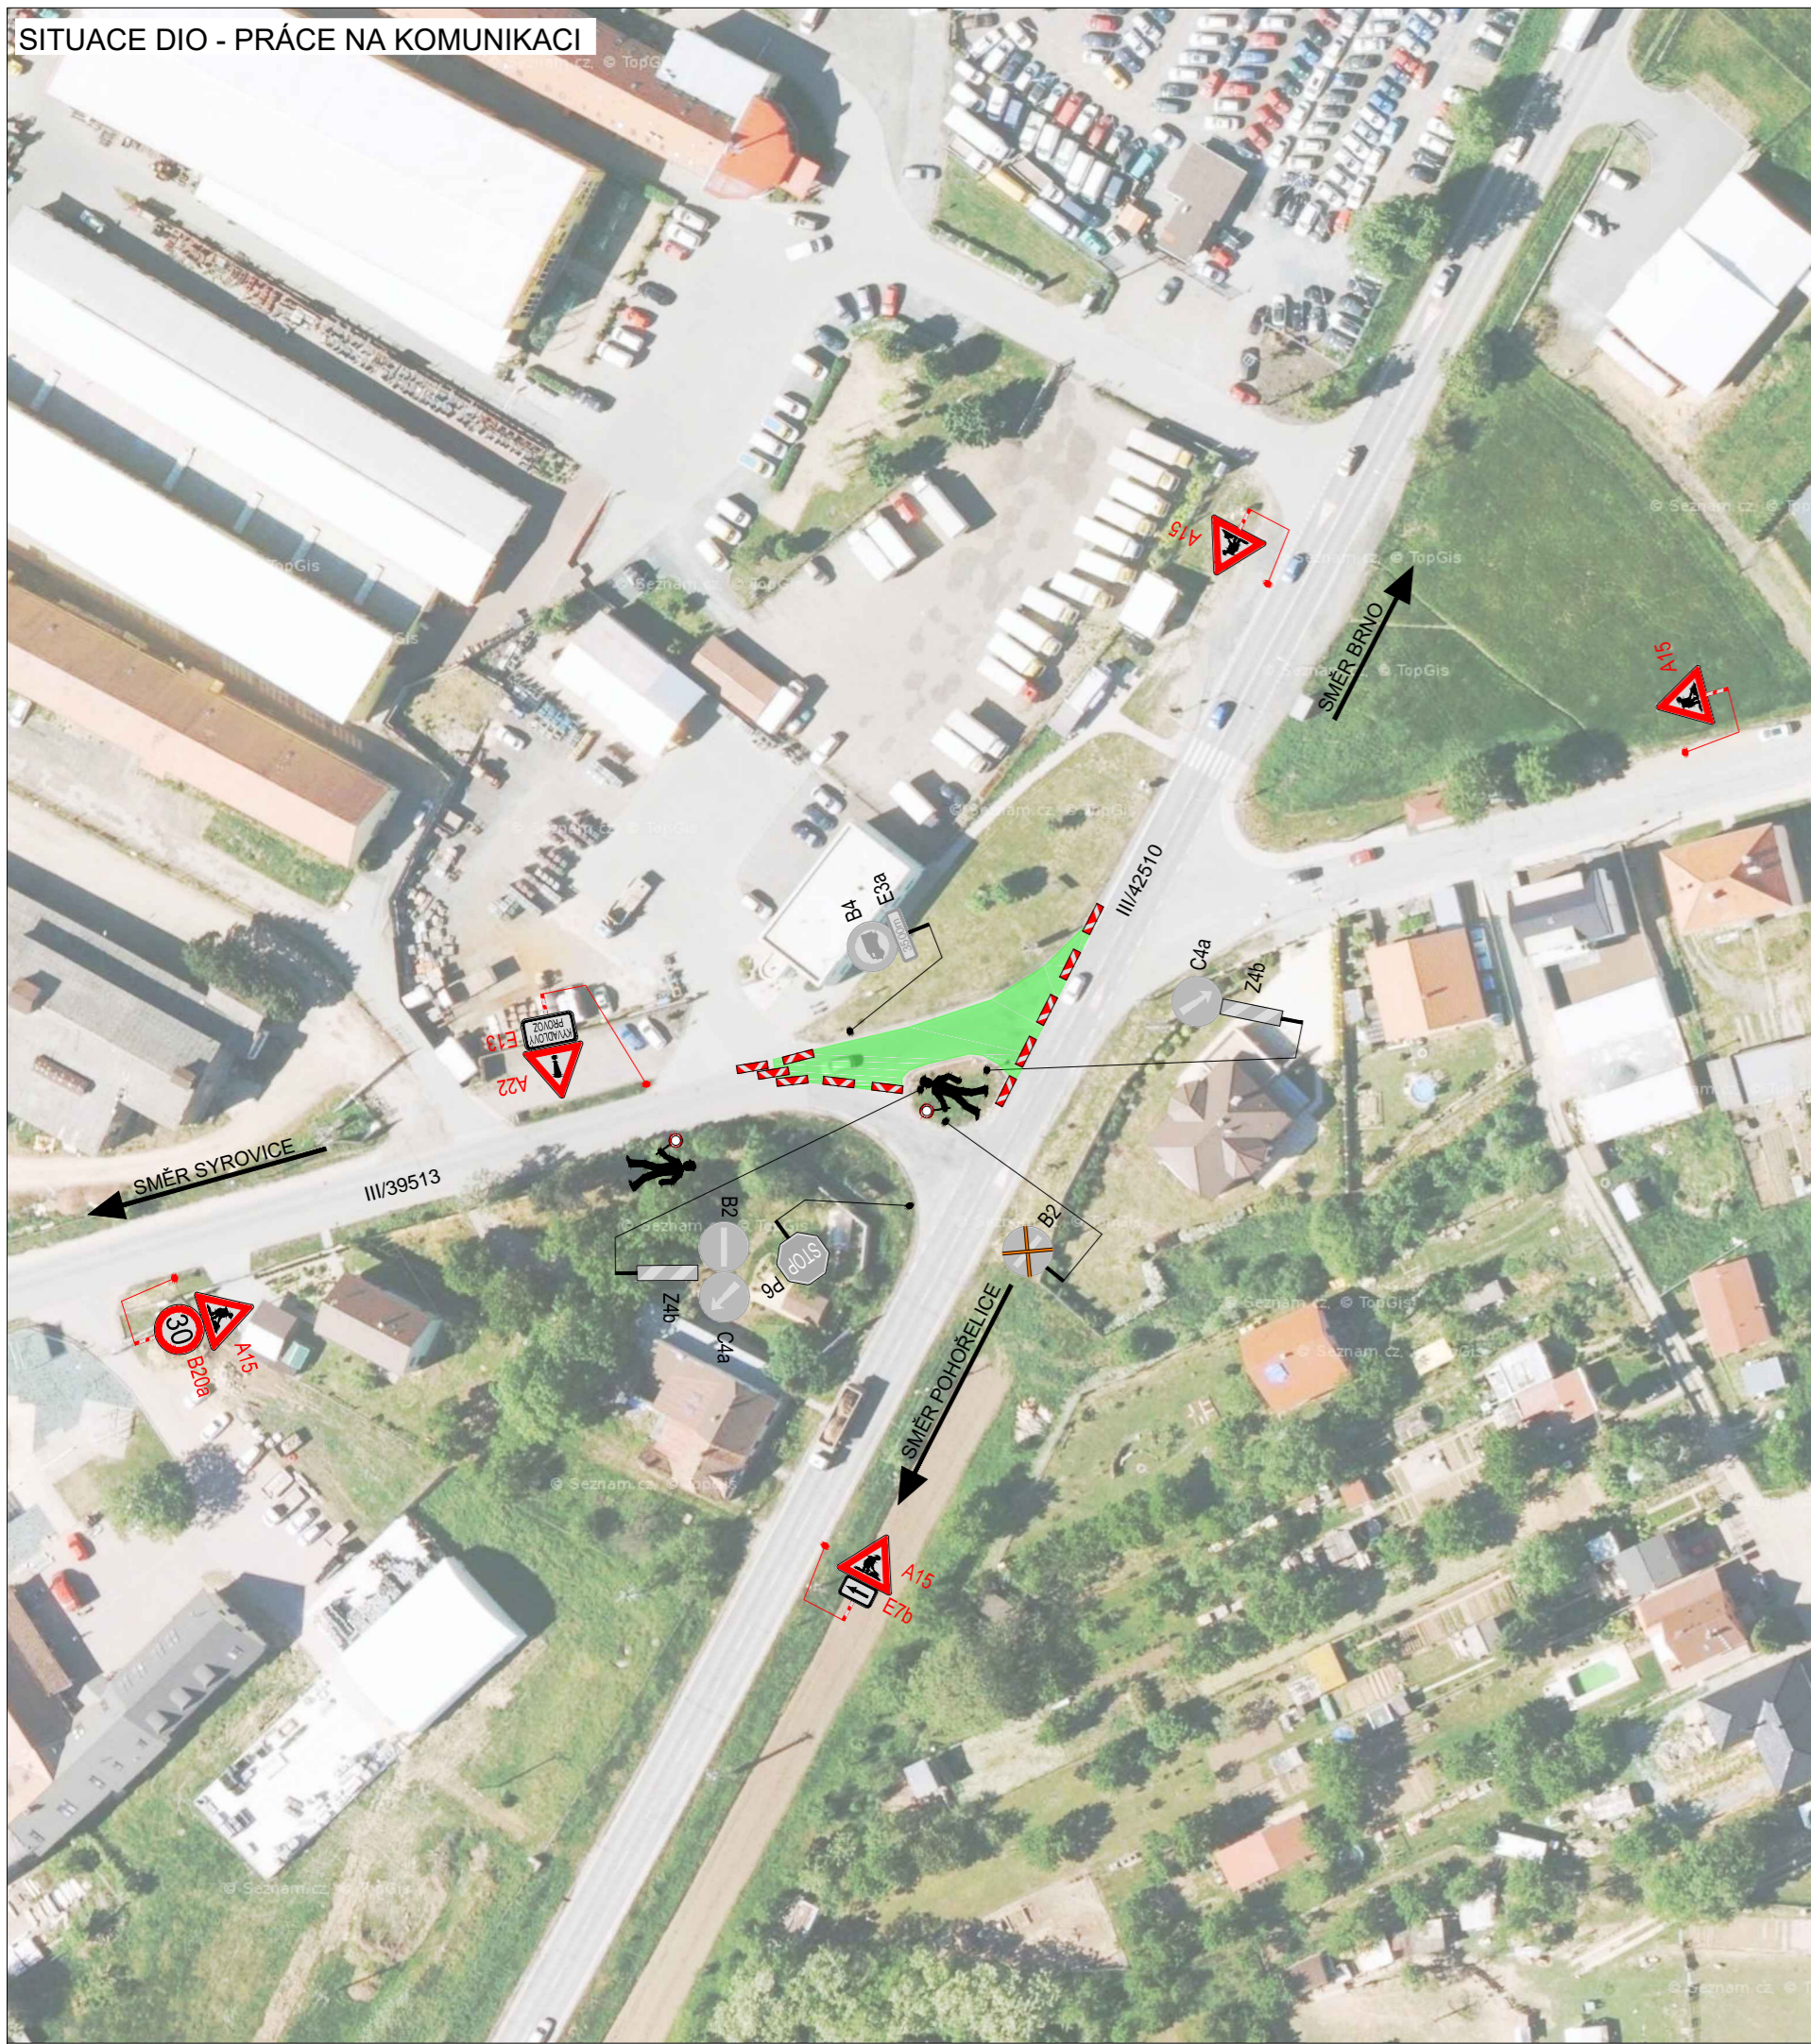

PLATNOST DOKUMENTACE

POLICIE ČESKÉ REPUBLIKY - KŘP JMK - DP		
V dne	SOUHLASÍME S PDZ, ZUK, UZAVÍRKOU A OBJÍZDNOU TRASOU. V dne	SOUHLASÍME S PDZ, ZUK, UZAVÍRKOU A OBJÍZDNOU TRASOU. V dne
SOUHLASÍME S PDZ, ZUK, UZAVÍRKOU A OBJÍZDNOU TRASOU. V dne		

LEGENDA

- P6 TRVALÉ SVISLÉ DOPRAVNÍ ZNAČENÍ
- P6 DOČASNĚ ZNEPLATNĚNÉ TRVALÉ DOPRAVNÍ ZNAČENÍ
- NAVRŽENÉ PŘECHODNÉ DOPRAVNÍ ZNAČENÍ

ZODPOVĚDNÝ PROJEKTANT:	Jakub Humplík		GEFAB
VYPRACOVAL:	Pavel Blažek		
KONTROLOVAL:	Tomáš Janíček		GEFAB CS spol. s r.o. Švédská 5, 620 00 Brno http://www.gefab.cz
NÁZEV STAVBY:	Oprava křižovatky III/39513 x III/42510, etapa 2 Rajhrad		ČÍSLO ZAKÁZKY: 173/2021
OBSAH:	Situace dopravně-inženýrských opatření		DATUM: 6/2021
			FORMÁT: -
			MĚŘITKO: -
			ÚČEL: RDS
			ČÍSLO PŘÍLOHY: 1
			SOUPRAVA: