



# SITUACE DIO UL. MĚSTEČKO

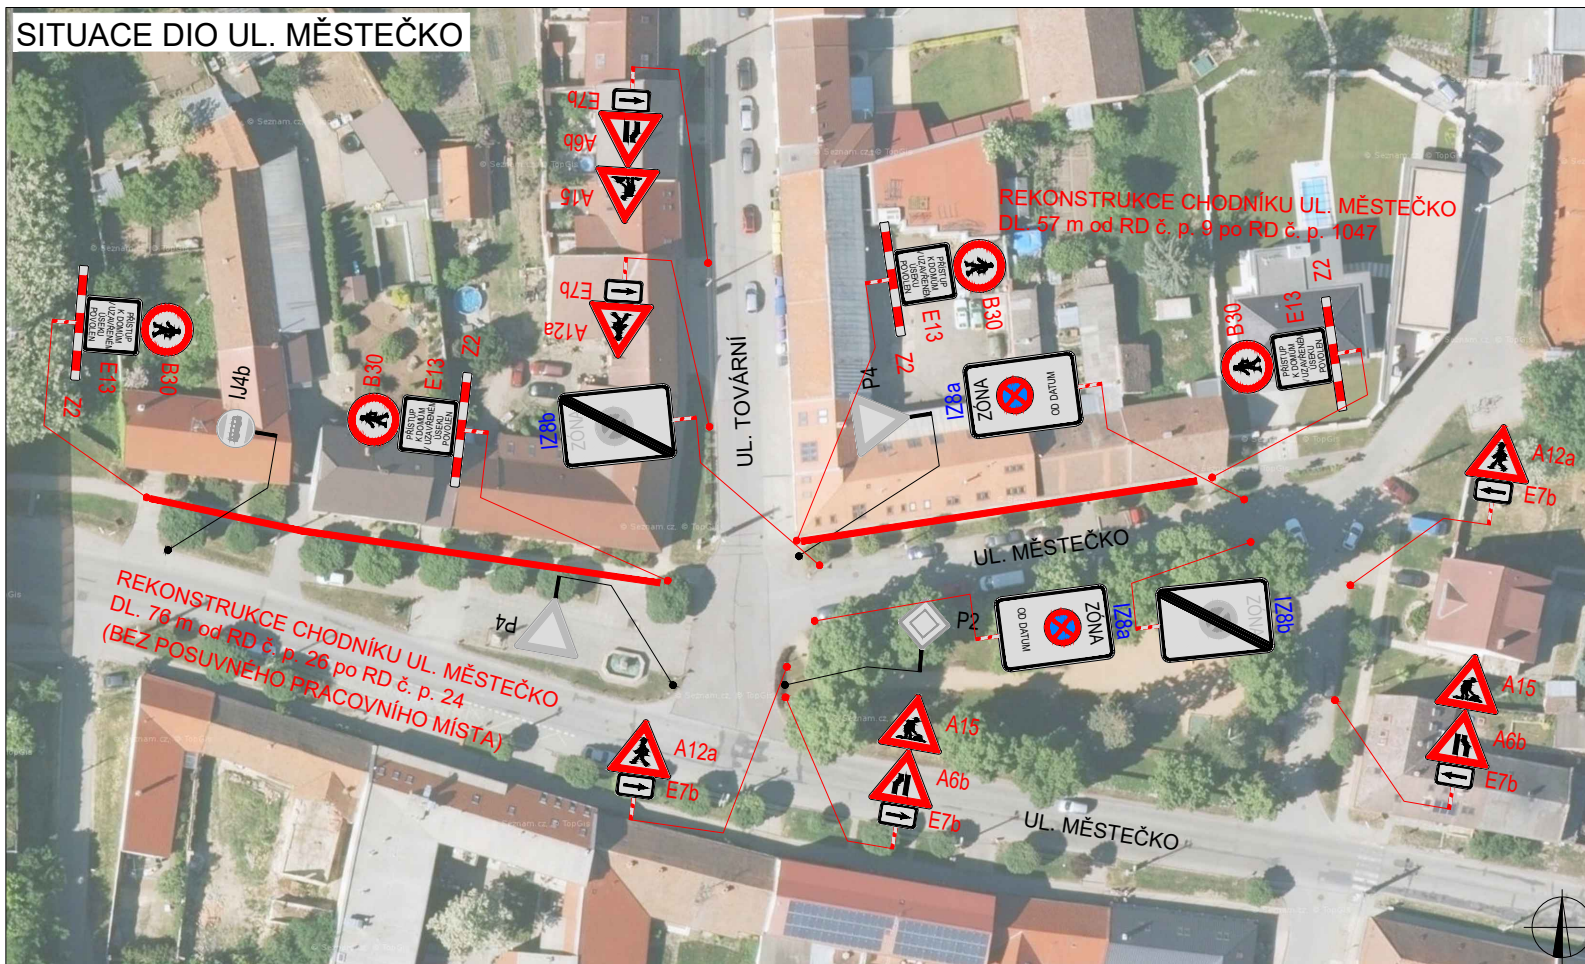


# PLATNOST DOKUMENTACE

# POSUVNÉ PRACOVNÍ MÍSTO

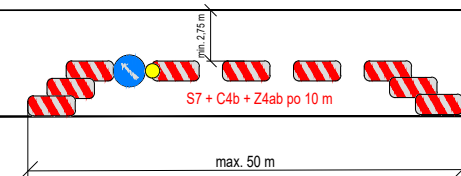

# SITUACE ŠIRŠÍCH VZTAHŮ

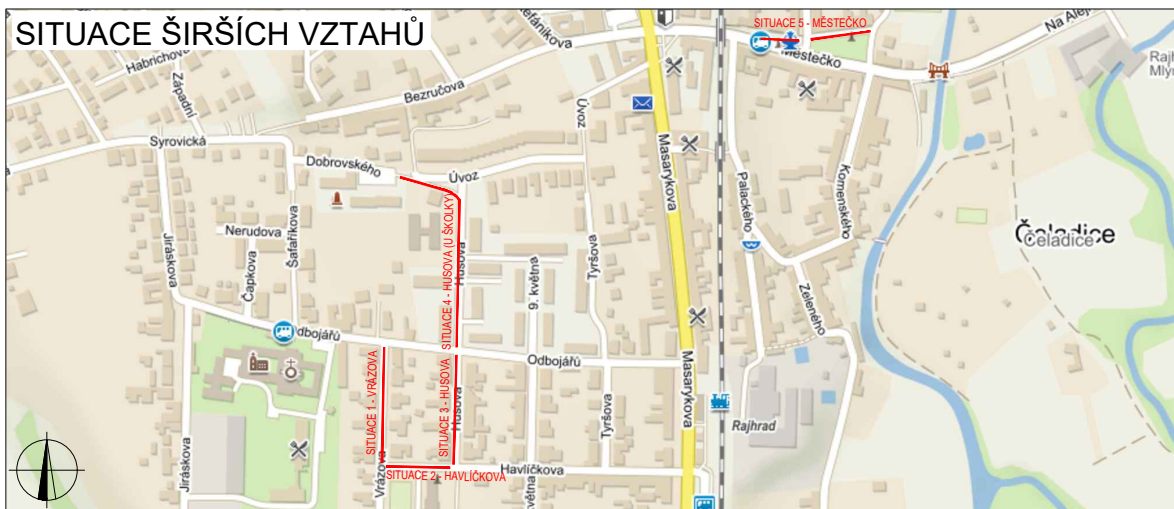

Použité dopravní značení bude v základní velikosti a v reflexním provedení tř.1

K návrhu dopravního značení bylo využito:  
 TP 65 Zásady pro dopravní značení na pozemních komunikacích  
 TP 66 Zásady pro označování pracovních míst na pozemních komunikacích, II. vydání

# DoZBos

dopravní značení

DoZBos s.r.o.  
 Otakara Kubína 17  
 680 01 Boskovice  
 Tel.: 723 660 675  
 E-mail: dozbos@dozbos.cz  
 www.dozbos.cz

VYPRACOVAL:	KONTROLOVAL:	DATUM:	STUPEŇ:
Ing. Adam Ohera	Ing. Mgr. Josef Janík	2020/06	RDS
		FORMÁT:	
NÁZEV STAVBY:			
RAJHRAD - STAVEBNÍ ÚPRAVY CHODNÍKŮ NA ULICÍCH MĚSTEČKO, VRÁŽOVA, HAVLÍČKOVA, HUSOVA			
OBJEKT:			ČÍSLO VÝKRESU:
ČÁST UL. MĚSTEČKO			5