


RAJHRAD

5d.DOPLNĚK

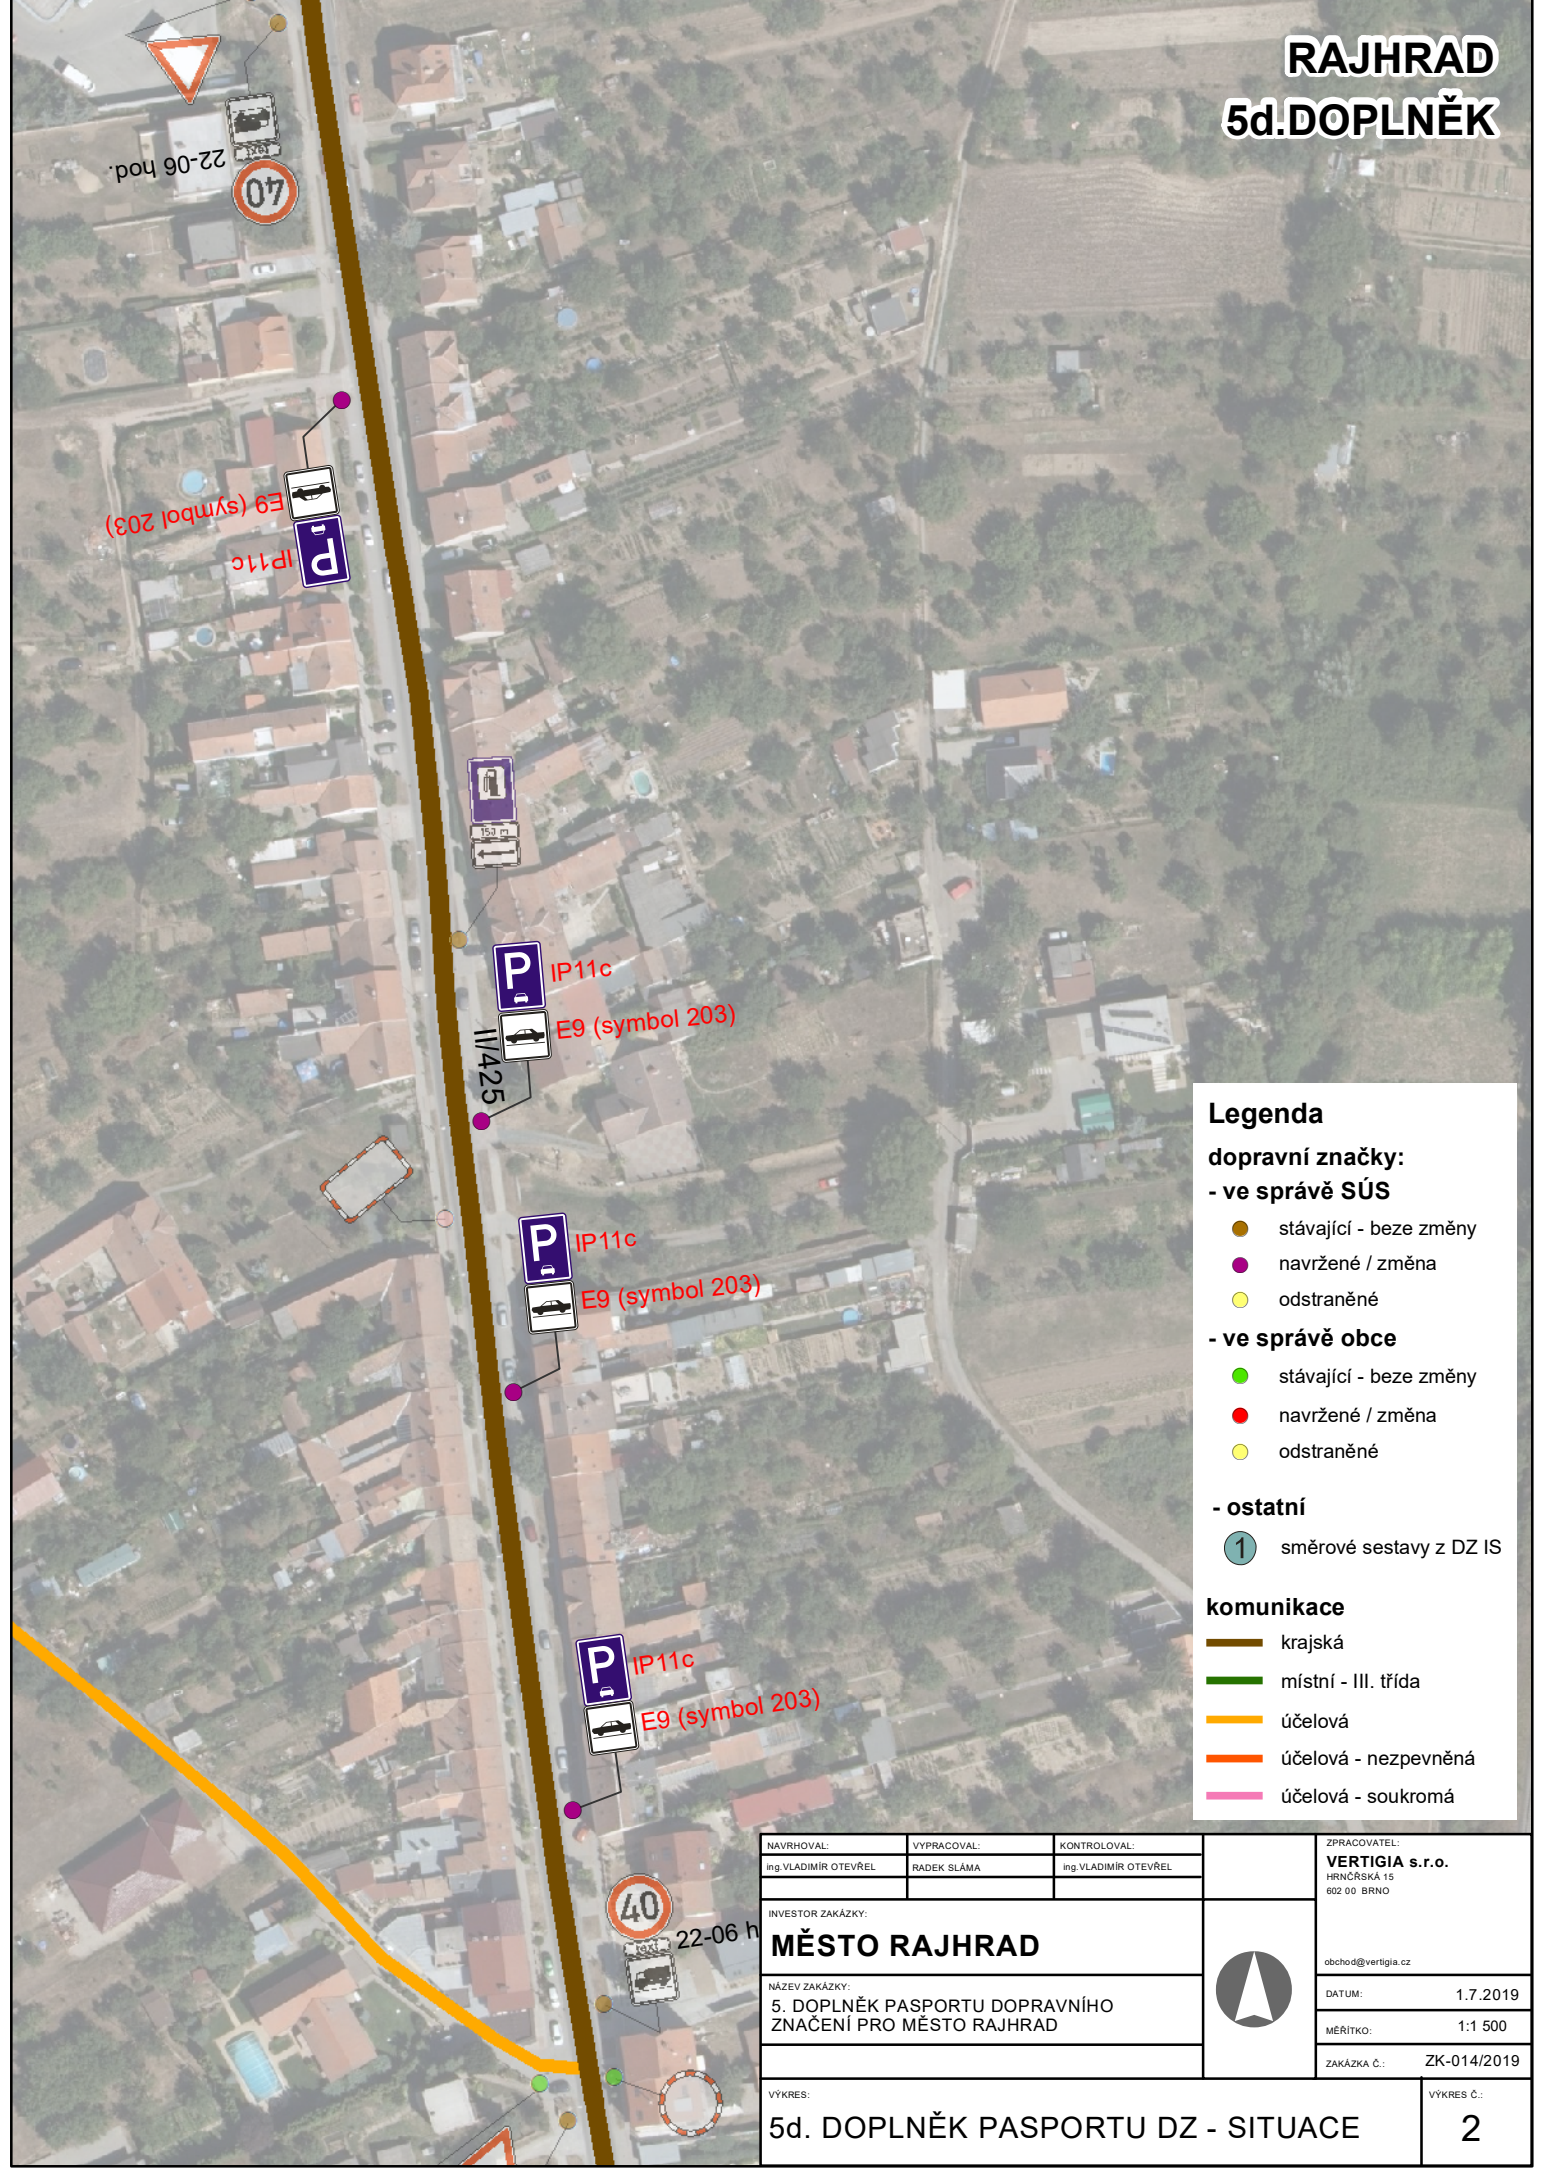

Legenda

dopravní značky:

- ve správě SÚS

- stávající - beze změny
- navržené / změna
- odstraněné

- ve správě obce

- stávající - beze změny
- navržené / změna
- odstraněné

- ostatní

- 1 směrové sestavy z DZ IS

komunikace

- krajská
- místní - III. třída
- účelová
- účelová - nezpěvněná
- účelová - soukromá

NAVRHOVAL: ing.VLADIMÍR OTEVŘEL	VYPRACOVAL: RADEK SLÁMA	KONTROLOVAL: ing.VLADIMÍR OTEVŘEL	ZPRACOVATEL: VERTIGIA s.r.o. HRNČŘSKÁ 15 602 00 BRNO
INVESTOR ZAKÁZKY: MĚSTO RAJHRAD			
NÁZEV ZAKÁZKY: 5. DOPLNĚK PASPORTU DOPRAVNÍHO ZNAČENÍ PRO MĚSTO RAJHRAD			
VÝKRES: 5d. DOPLNĚK PASPORTU DZ - SITUACE			VÝKRES Č.: 2