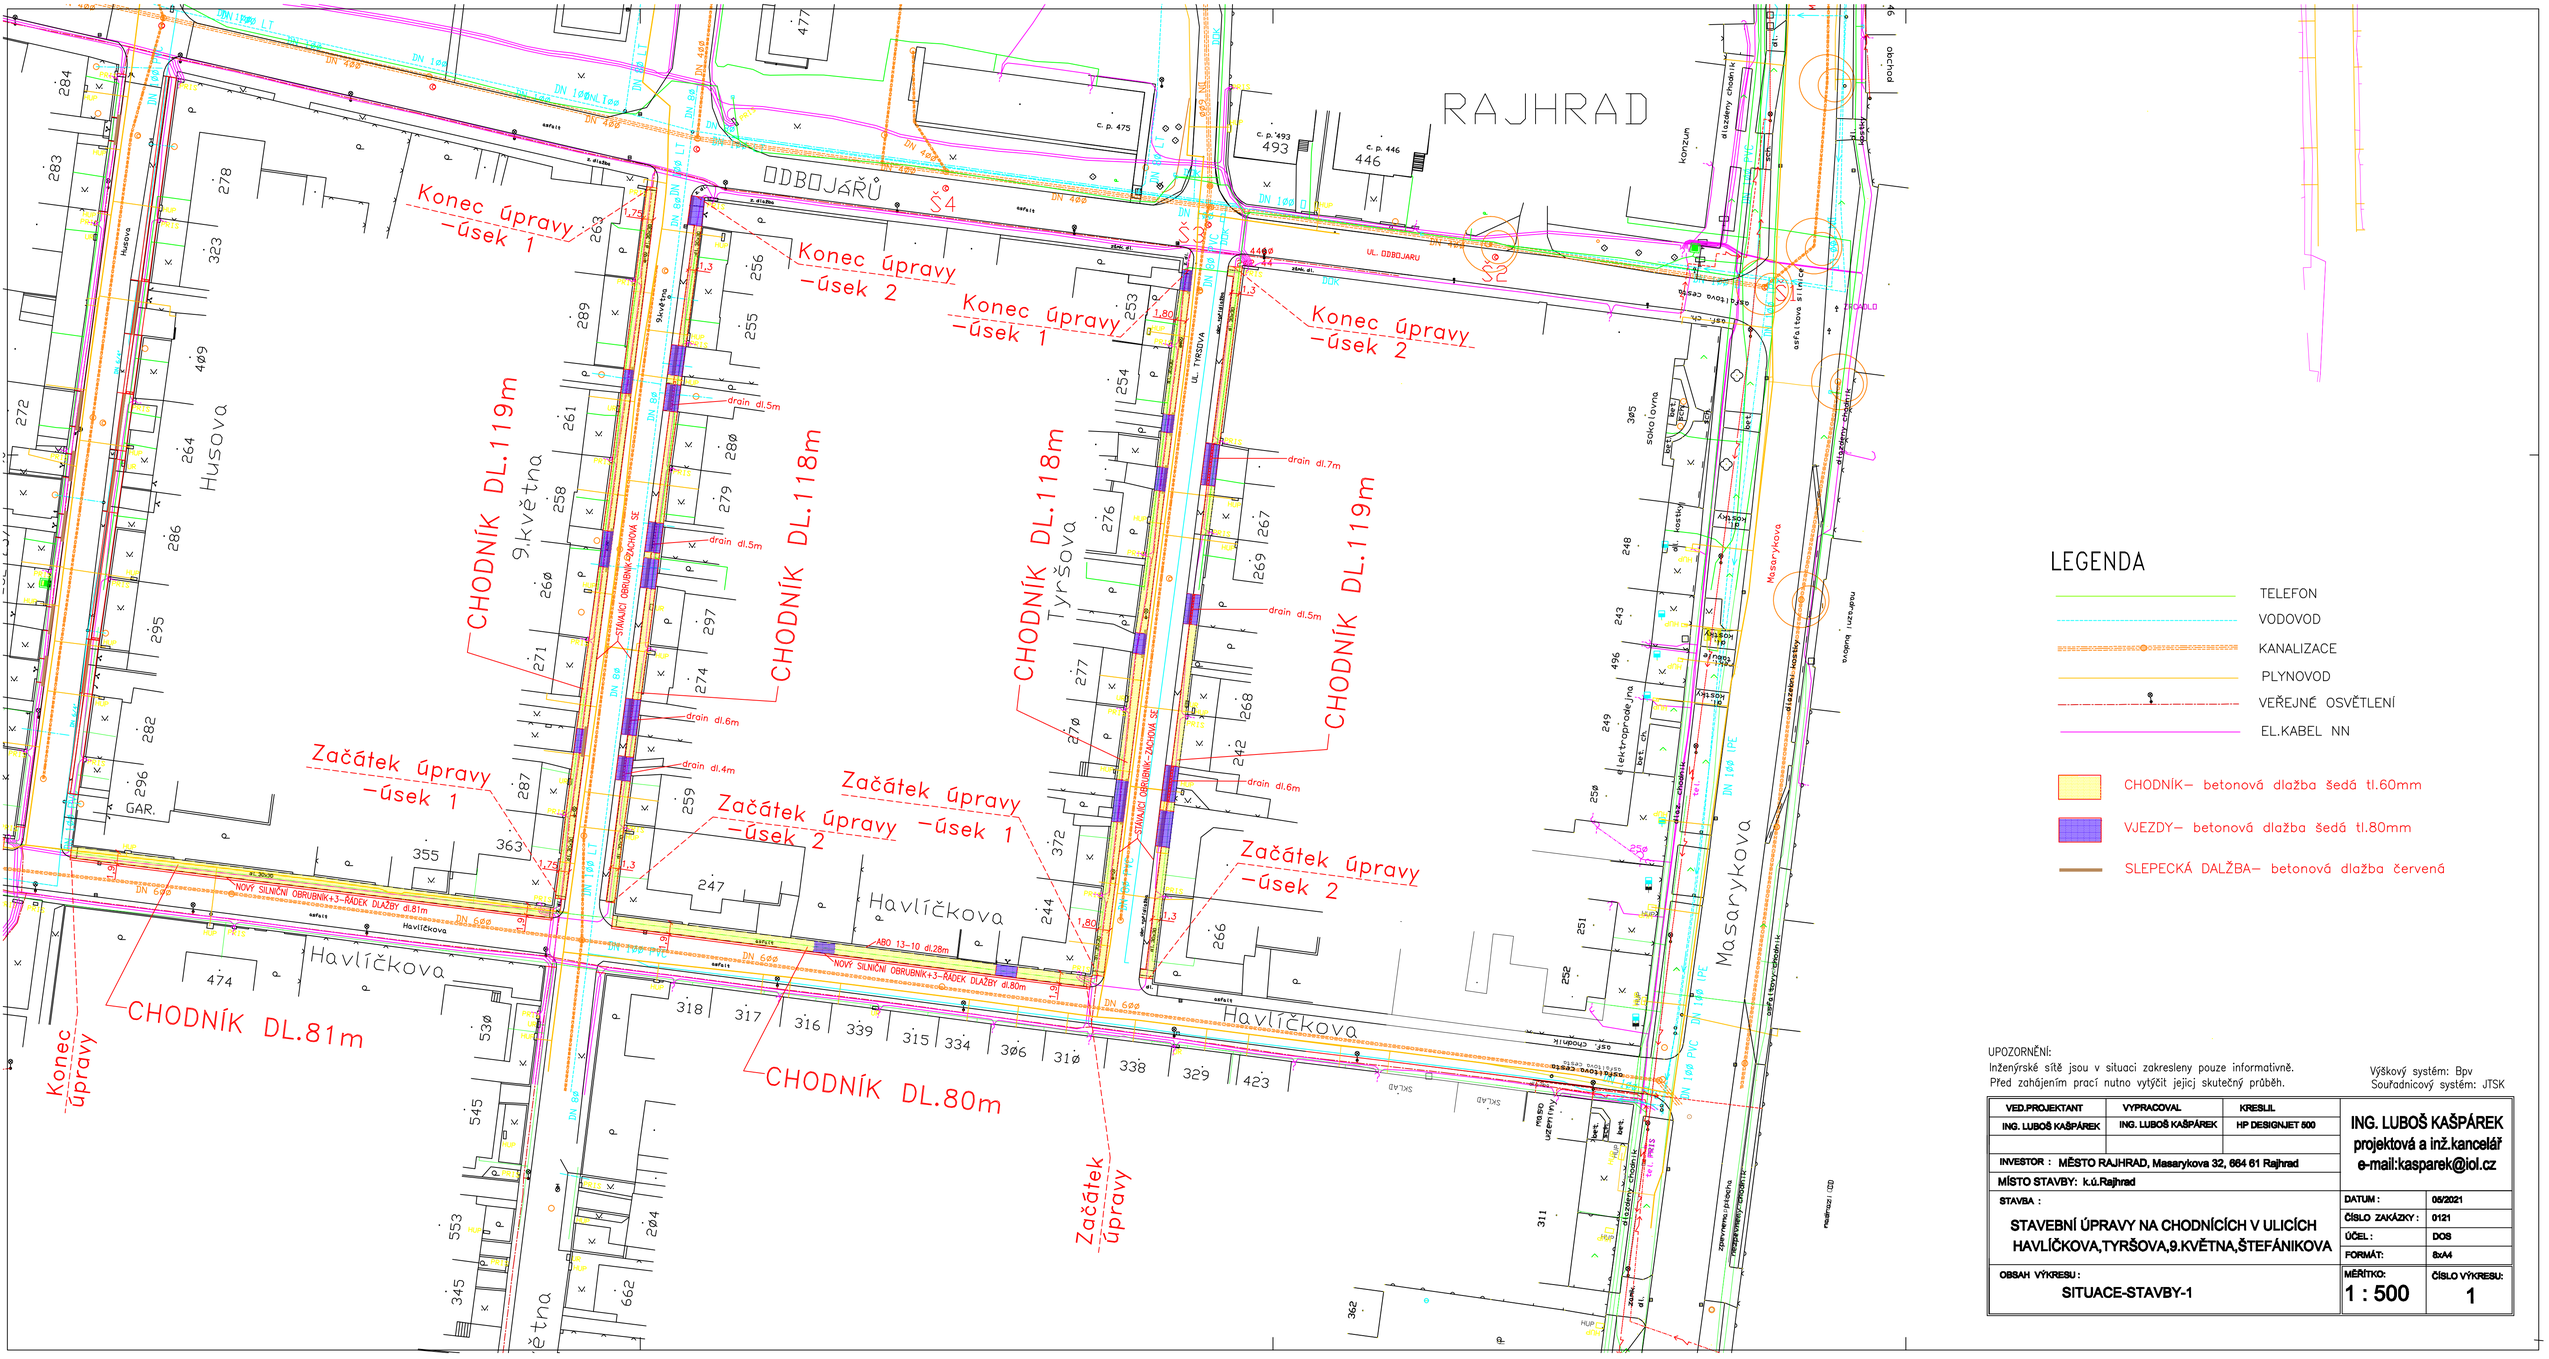

UPOZORNĚNÍ:
Inženýrské sítě jsou v situaci zakresleny pouze informativně.
Před zahájením prací nutno vytýčit jejicj skutečný průběh.

Výškový systém: Bpv
Souřadnicový systém: JTSK

VED.PROJEKTANT	VYPRACOVAL	KRESLIL	ING. LUBOŠ KAŠPÁREK projektová a inž.kancelář e-mail:kasparek@iol.cz
ING. LUBOŠ KAŠPÁREK	ING. LUBOŠ KAŠPÁREK	HP DESIGNJET 500	
INVESTOR : MĚSTO RAJHRAD, Masarykova 32, 664 61 Rajhrad			
MÍSTO STAVBY: k.ú.Rajhrad			
STAVBA : STAVEBNÍ ÚPRAVY NA CHODNÍCÍCH V ULICÍCH HAVLÍČKOVA,TYRŠOVA,9.KVĚTNA,ŠTEFÁNIKOVA	DATUM :	05/2021	
	ČÍSLO ZAKÁZKY :	0121	
	ÚČEL :	DOS	
	FORMÁT:	8xA4	
OBSAH VÝKRESU : SITUACE-STAVBY-1	MĚŘÍTKO: 1 : 500	ČÍSLO VÝKRESU: 1	