


**DN50 VODOVODNÍHO ŘADU "E3"**  
**RC, SDR 11 DN 80 - 101 m**  
**NAVRTÁVACÍCH PASŮ**  
**VODNÍCH PŘIPOJEK**



**LEGENDA SÍTÍ**

- STÁVAJÍCÍ VODOVOD
- - - STÁVAJÍCÍ PODTL. KANALIZACE
- PLYNOVOD
- SDĚL. KABEL CETIN
- - - NADZEMNÍ VEDENÍ VN
- - - NADZEMNÍ VEDENÍ NN
- PODZEMNÍ VEDENÍ NN
- OPTICKÝ KABEL ITSELF s.r.o

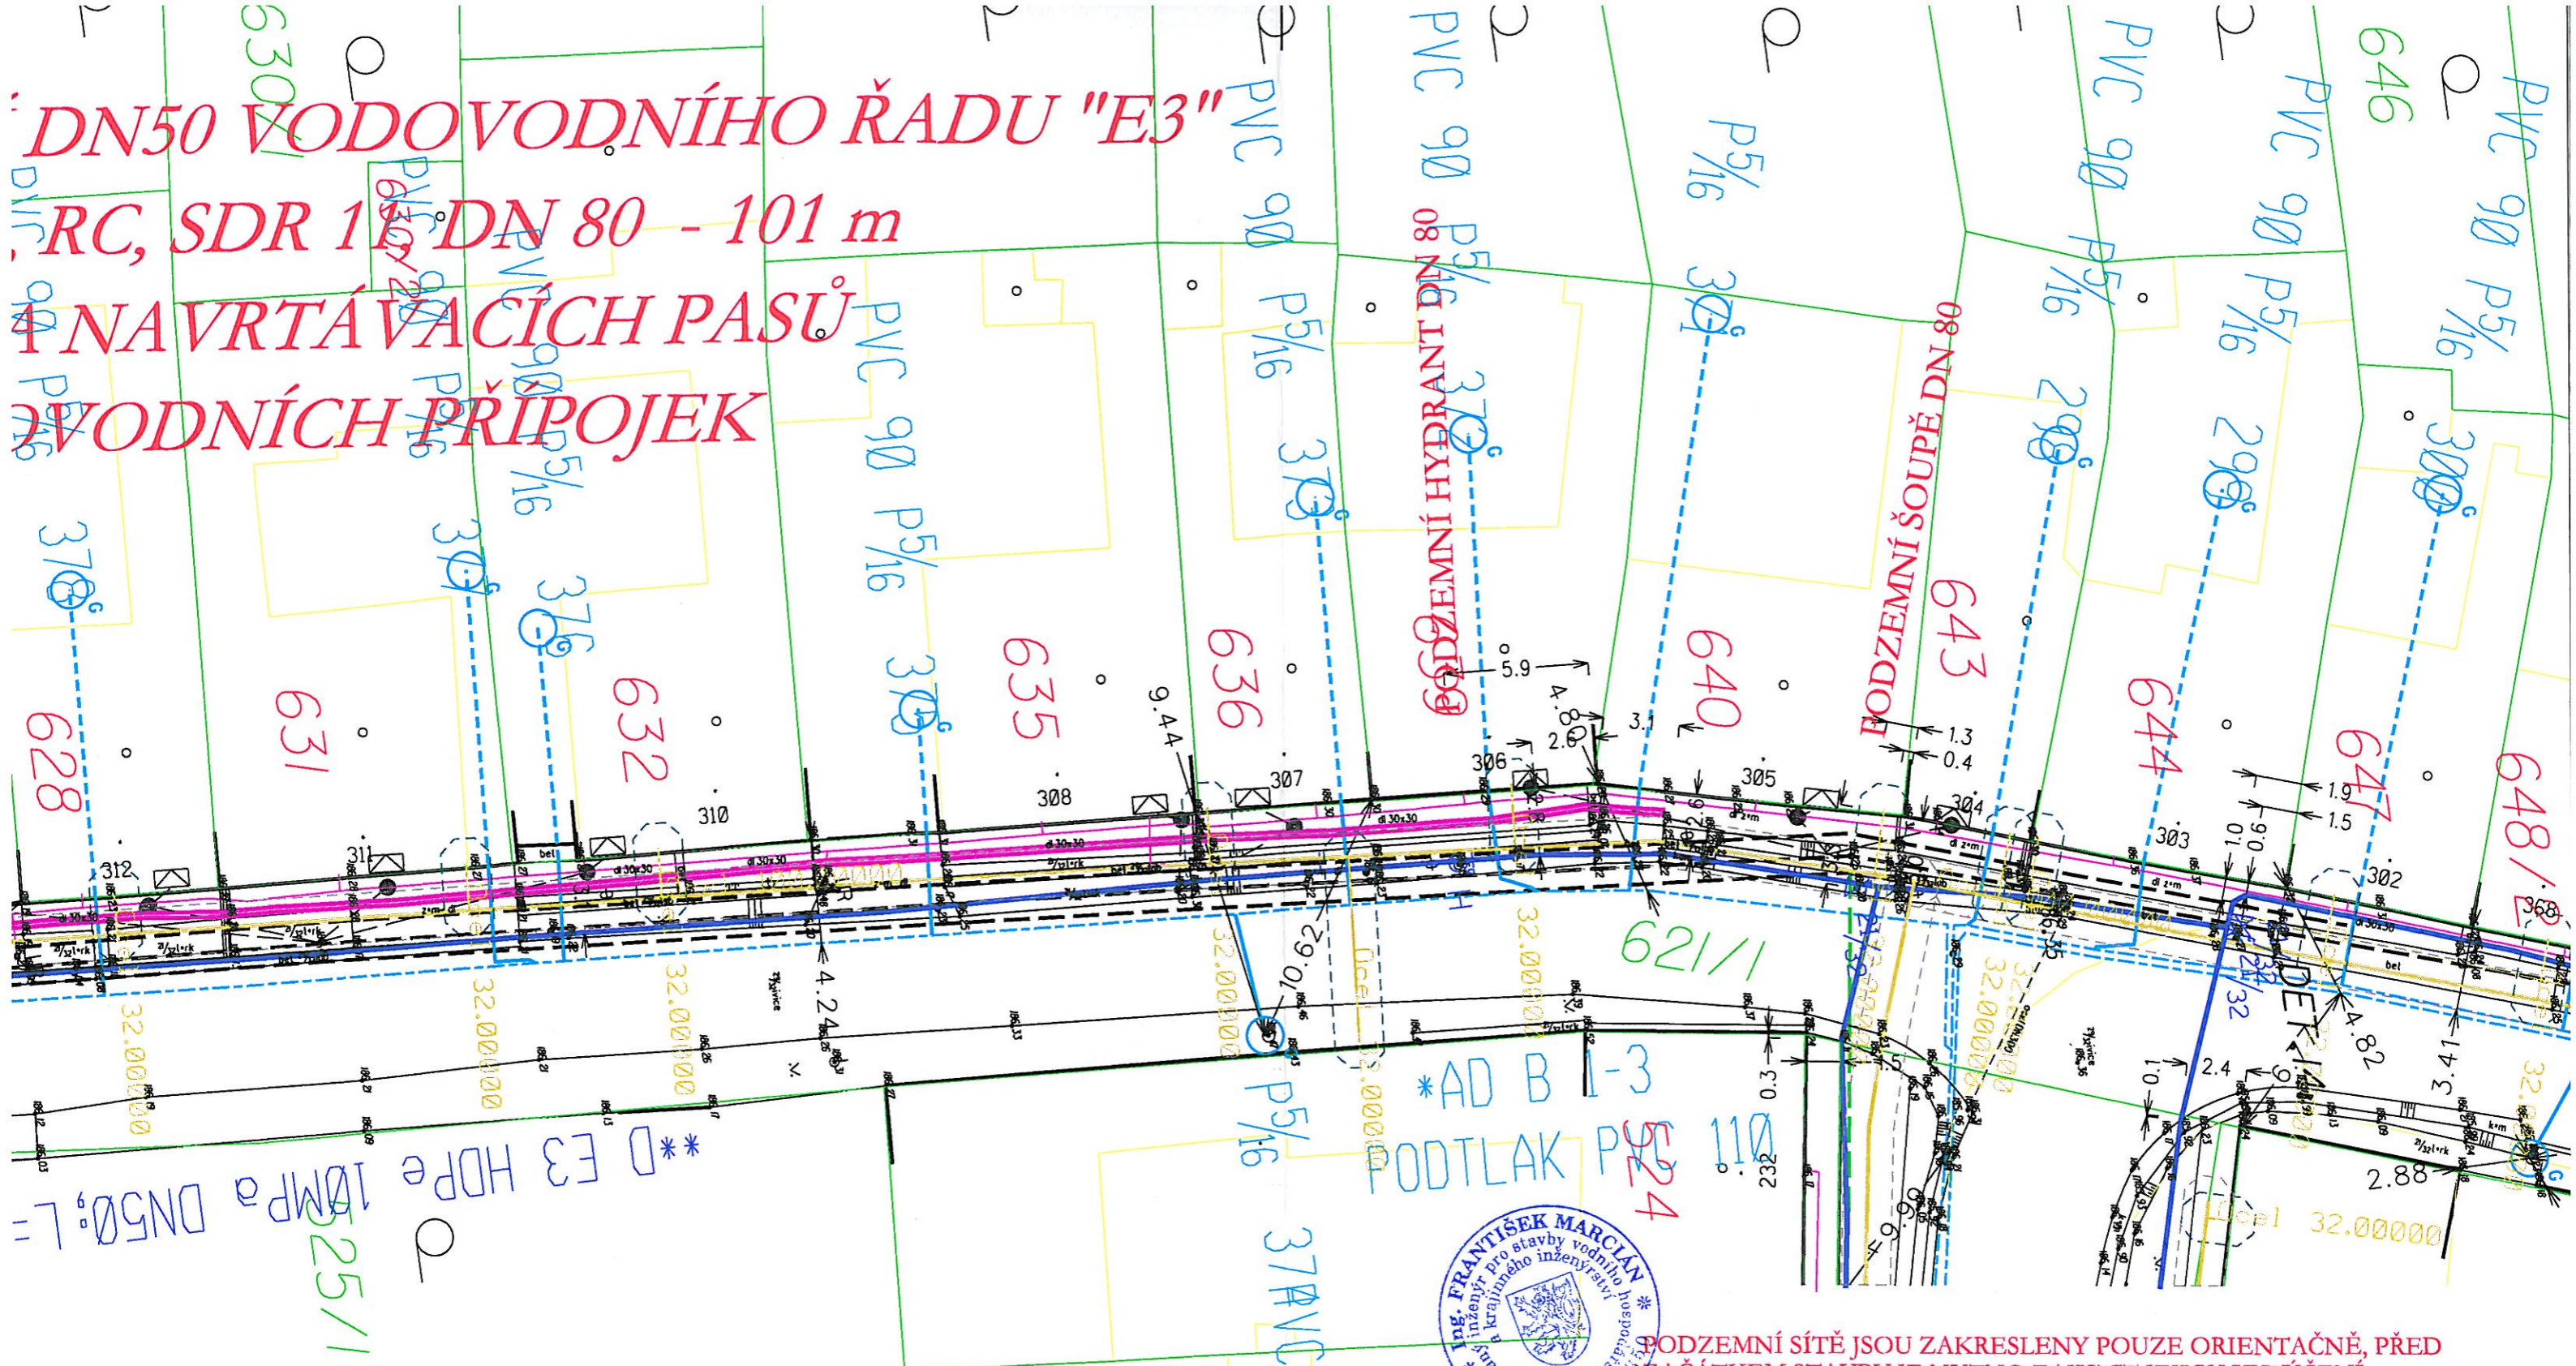

**PODZEMNÍ SÍŤ JSOU ZAKRESLENY POUZE ORIENTAČNĚ, PŘED ZAČÁTKEM STAVBY JE NUTNO ZAJISTIT JEJICH VYTÝČENÍ**

Výšk. systém : místní Souřadný systém : JTSK

AKCE :	PRODLOUŽENÍ KANALIZACE A VODOVODNÍHO ŘADU V ULICI SVRATECKÁ V RAJHRADICÍCH	ING. FRANTIŠEK MARCIÁN STAVBY VODNÍHO HOSPODÁŘSTVÍ A KRAJINNÉHO INŽENÝRSTVÍ tel. 539 086 473 mobil 732 512 514 e-mail : frantisek.marcian@scznm.cz	
KAT. ÚZEMÍ :	RAJHRADICE	ZODP. PROJEKTANT :	ING. F. MARCIÁN
KRAJ :	JIHOMORAVSKÝ	AUTORIZOVANÝ INŽENÝR :	ING. F. MARCIÁN
OKRES :	BRNO-VENKOV	STUPEŇ DOKUMENTACE :	DUR
STAVEBNÍK :	OBEC RAJHRADICE, KRÁTKÁ 379, 664 61 RAJHRADICE	Č. ZAKÁZKY :	005-11
OBSAH :	KOORDINAČNÍ SITUACE	DATUM :	10/2011
		MĚŘÍTKO :	1 : 250
		PŘÍLOHA :	C.3.

**PRODLOUŽENÍ VODOVODNÍHO ŘADU "E3"**  
**PE 100, RC, SDR 11, DN 80 - 71 m**

**VÝMĚNA POTRUBÍ  
NA PE 100  
VÝMĚNA  
VOD**

989  
988/2  
UKONČENO PODZEMNÍM  
HYDRANTEM DN 80

OCHRANNÉ PÁSMO VN

OCHRANNÉ PÁSMO VN

**PRODLOUŽENÍ PODTLAK. KANALIZACE**  
**ŘADU "AD B 1-3"**

**PE 100, RC, SDR 11, DN 100 - 61 m**

PVC 90 P5/16  
380

PVC 90 P5/16  
380

PVC 90 P5/16  
379

624/1

625

627

137/16

137/15

137/14

137/11

137/12

525/3

522/2

AD B 1-3  
PODTLAK PVC 110

1.29

6.69

1.6

314

313

4.71

3.63

3.20

4.51

137/18

137/11

40'10"