



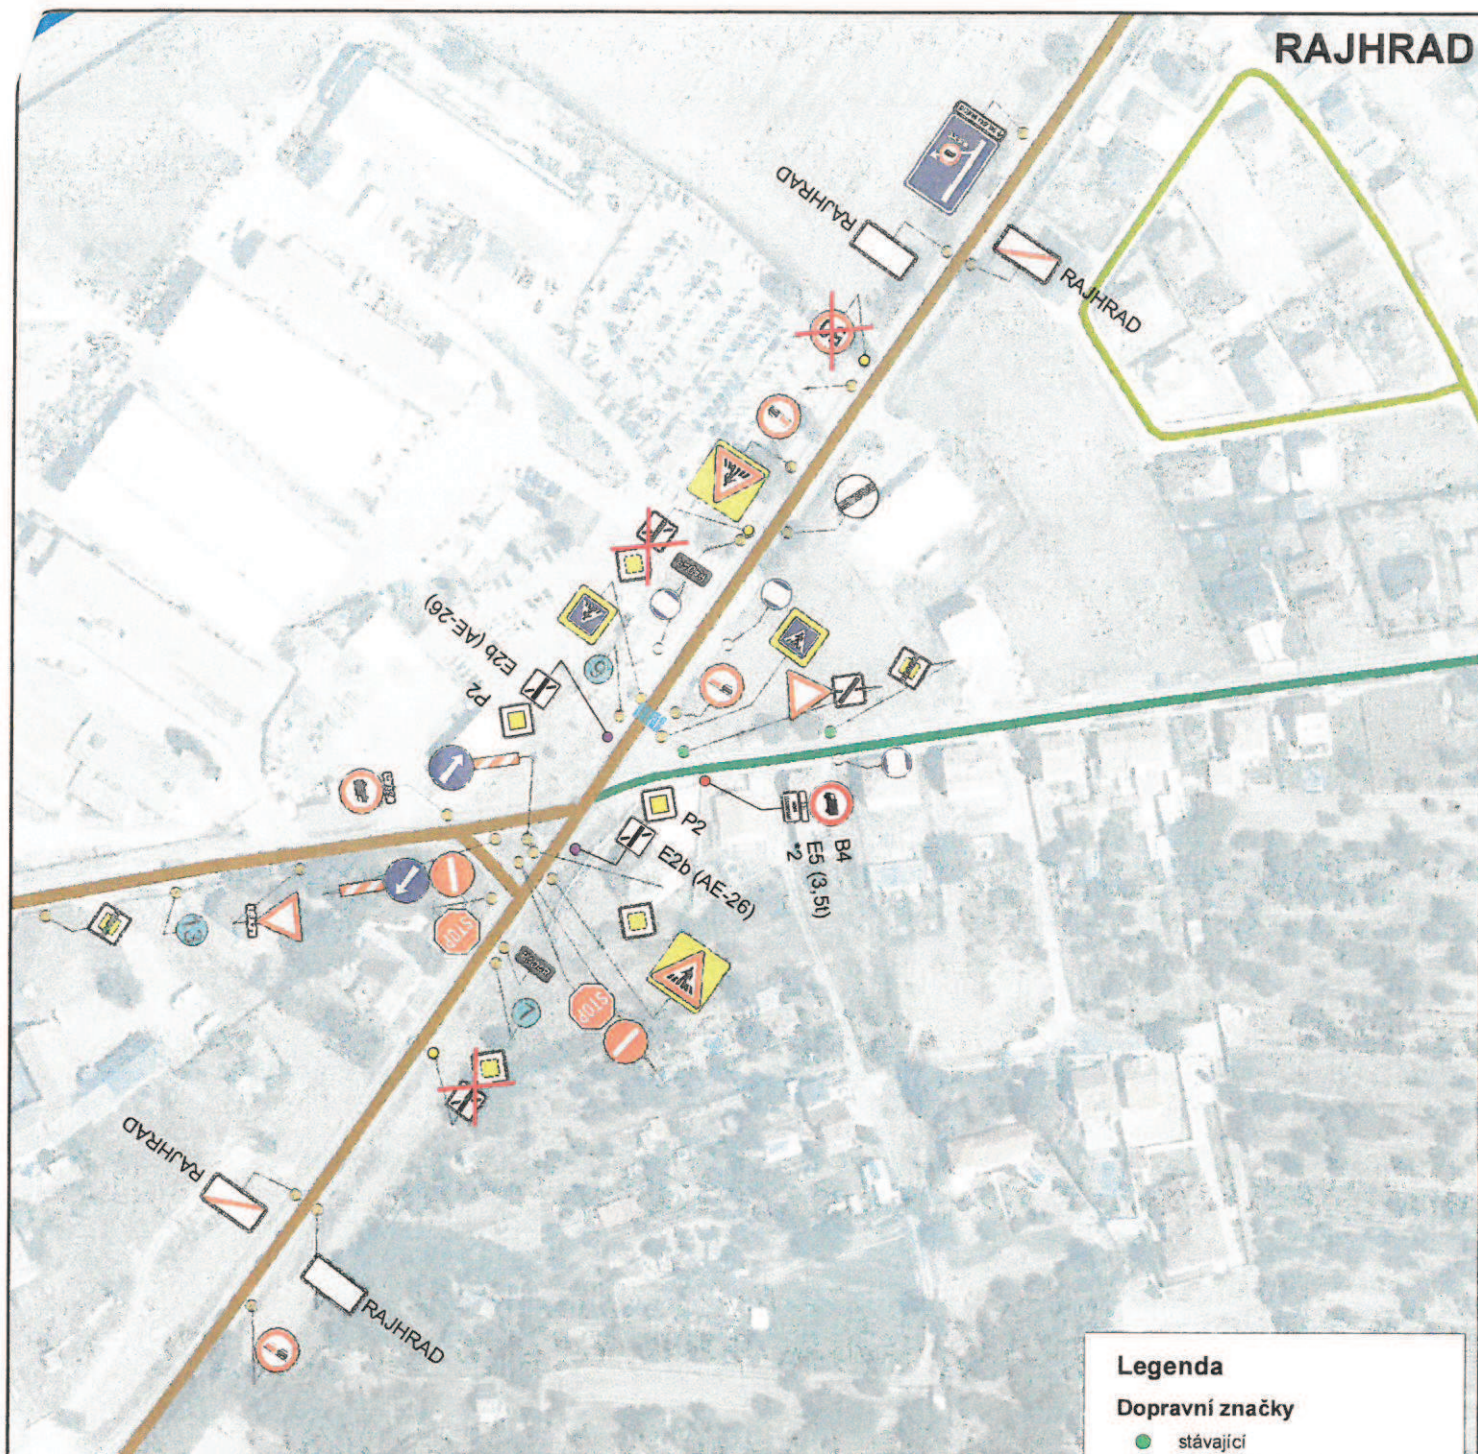

*2 MIMO ZÁSBOVÁNÍ

ŠIRŠÍ VZTAHY

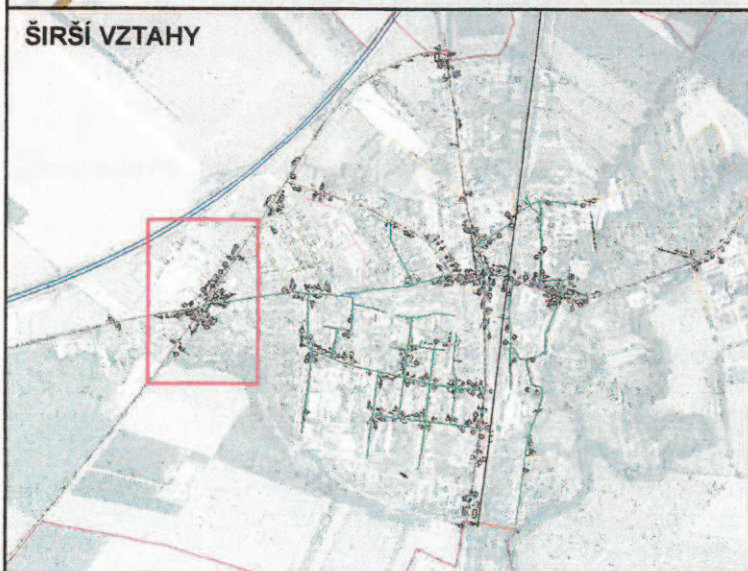

Legenda

Dopravní značky

- stávající
- navržená / výměna
- krajská
- krajská navržená / výměna
- odstraněná
- cizí


Komunikace


- krajská
- místní - III. třída
- místní - IV. třída - obytná zóna

NAVRHOVAL:	VYPRACOVAL:	KONTROLOVAL:	ZPRACOVATEL: URBANIA s.r.o. HLAVNÍ 21 664 48 MORAVANY provozovna: ul. Sýrovická, ev. č. 130 664 4 OŘECHOV TEL.: 547 217 955 obchod@urbania.cz
ING. V. OTEVŘEL	JAN ANDRÝŠÍK	LIBOR ČUMA	
INVESTOR ZAKÁZKY: MĚSTO RAJHRAD			
NÁZEV ZAKÁZKY: 2.DOPLNĚK 3. AKTUALIZACE DOPRAVNÍHO ZNAČENÍ VE MĚSTĚ RAJHRAD			
			DATUM: 19.4.2016
			MĚŘITKO: 1:2 200
			ZAKÁZKA Č.: ZK15-1673
VÝKRES: DOPLNĚK DOPRAVNÍHO ZNAČENÍ			
VÝKRES Č.: 1			

03/11062/16/KR

1/4

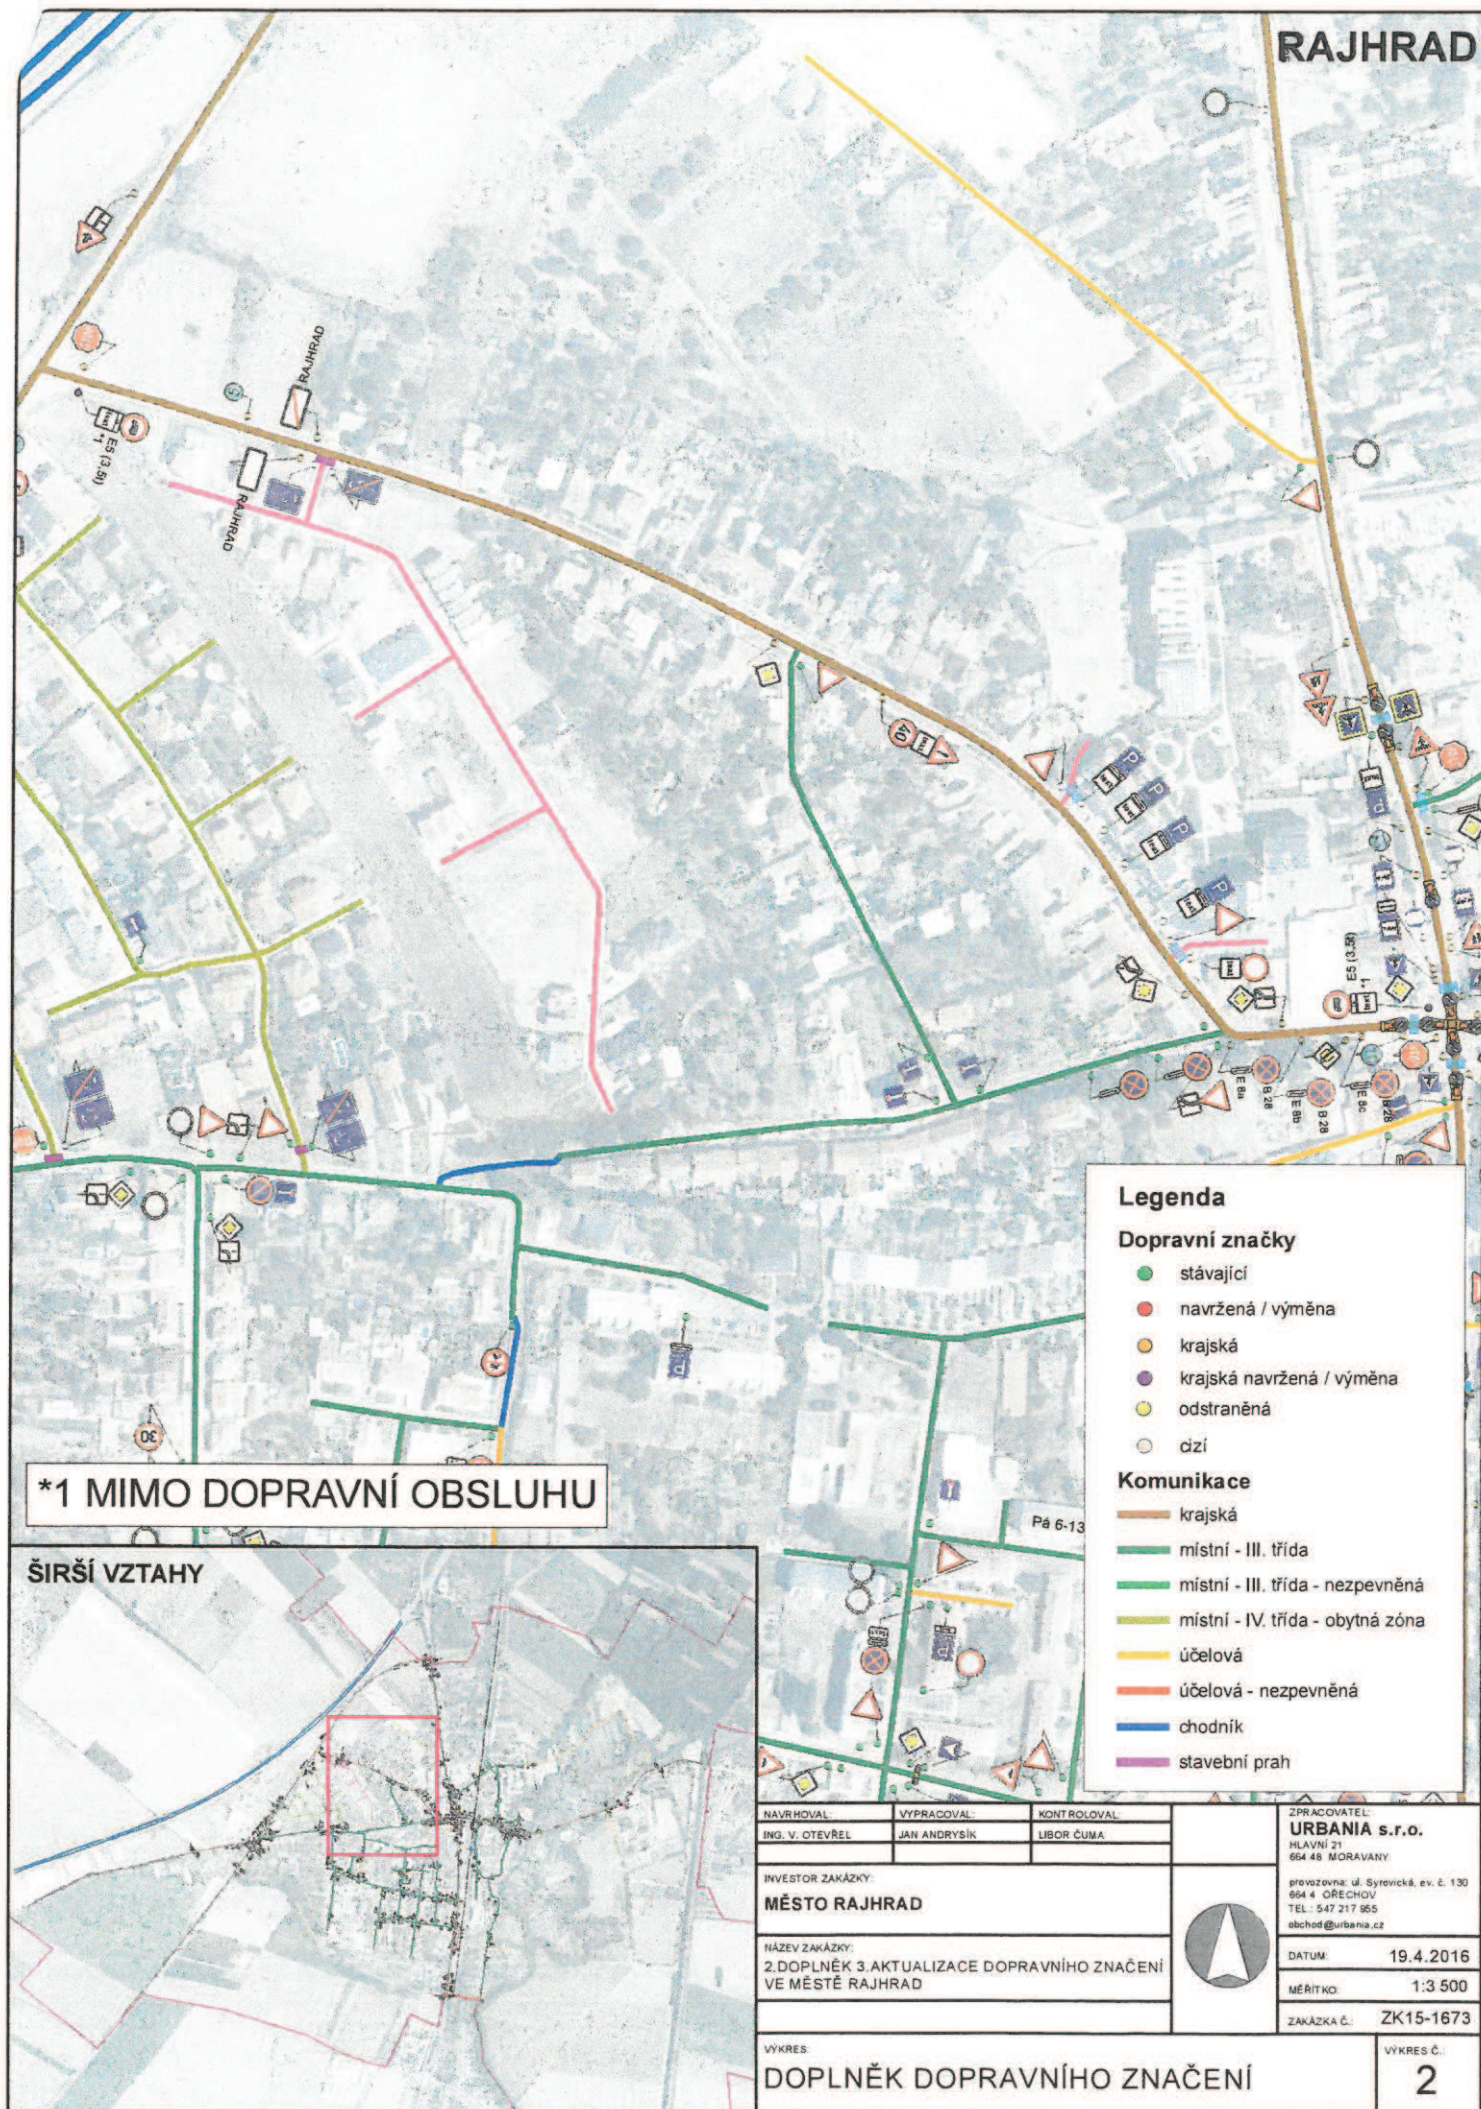

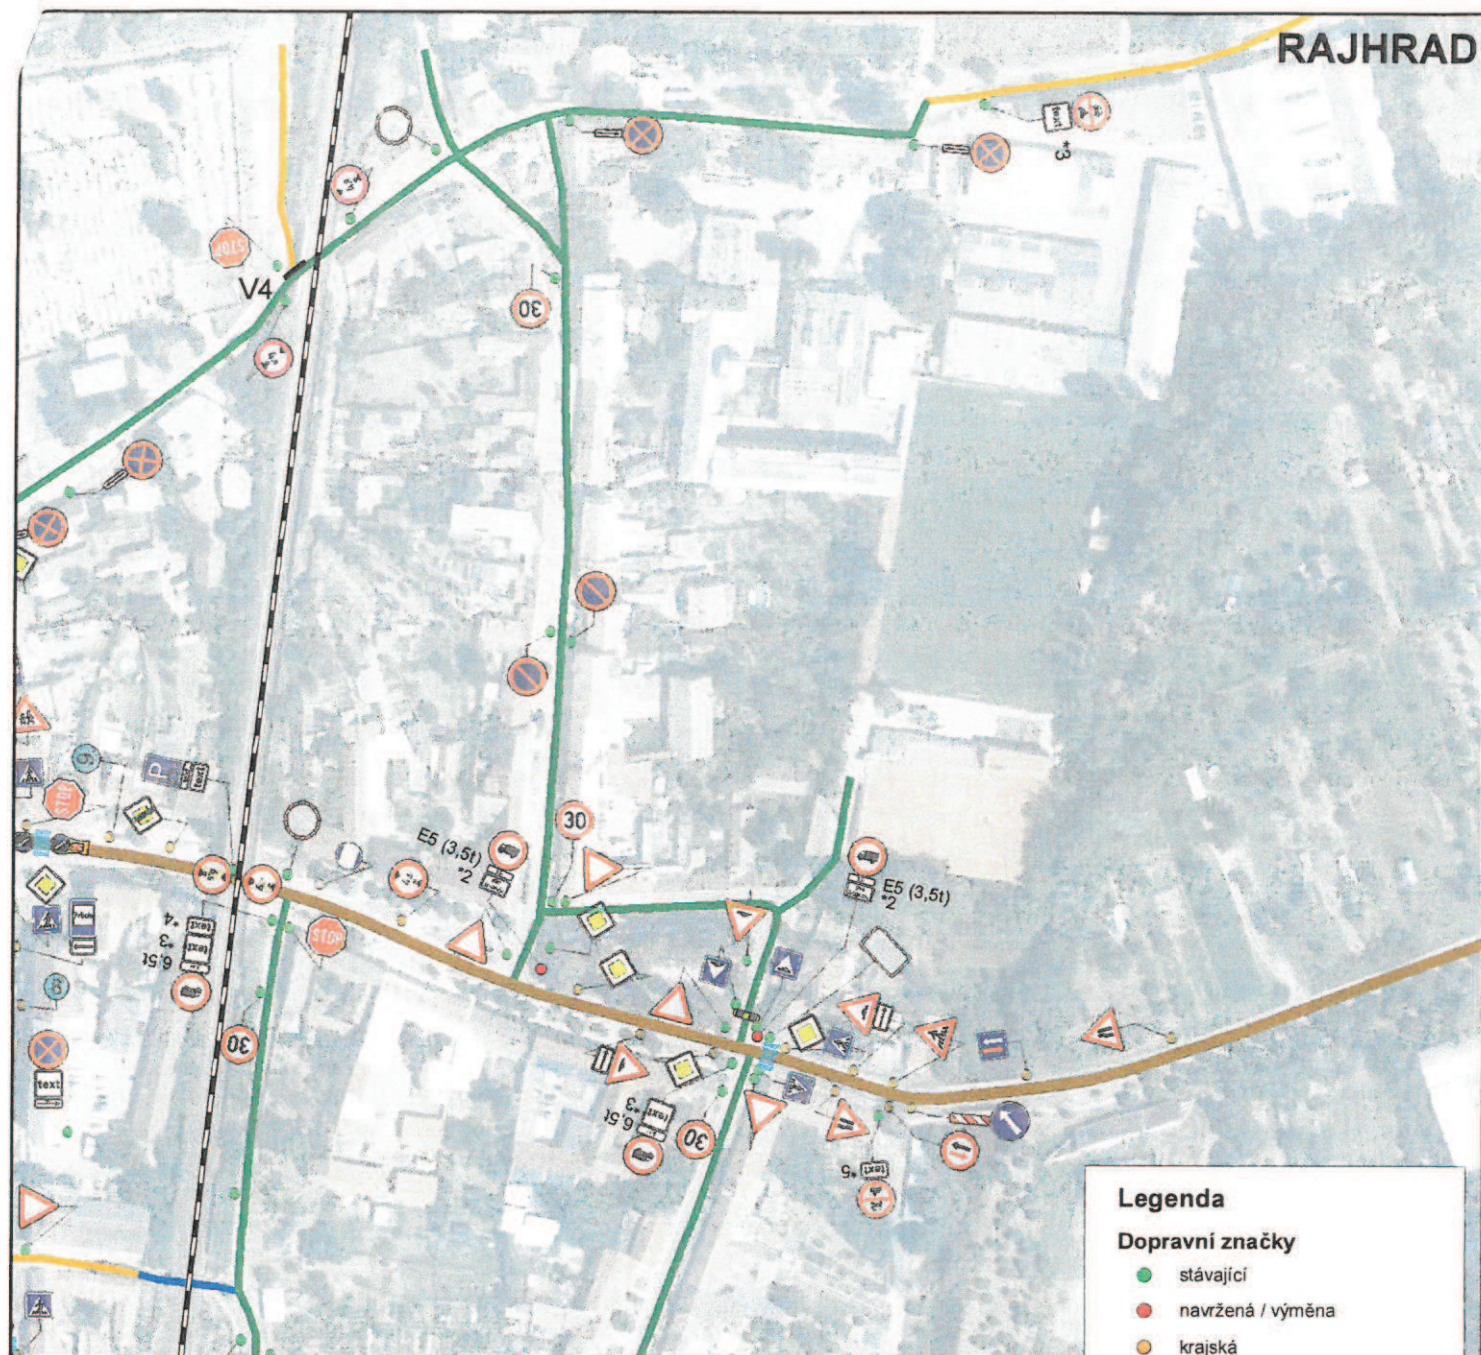


*2 MIMO ZÁSBOVÁNÍ

*3 MIMO VOZIDEL S POVOLENÍM MĚÚ RAJHRAD

*4 DO SLADOVNY VJEZD POVOLEN

ŠIRŠÍ VZTAHY

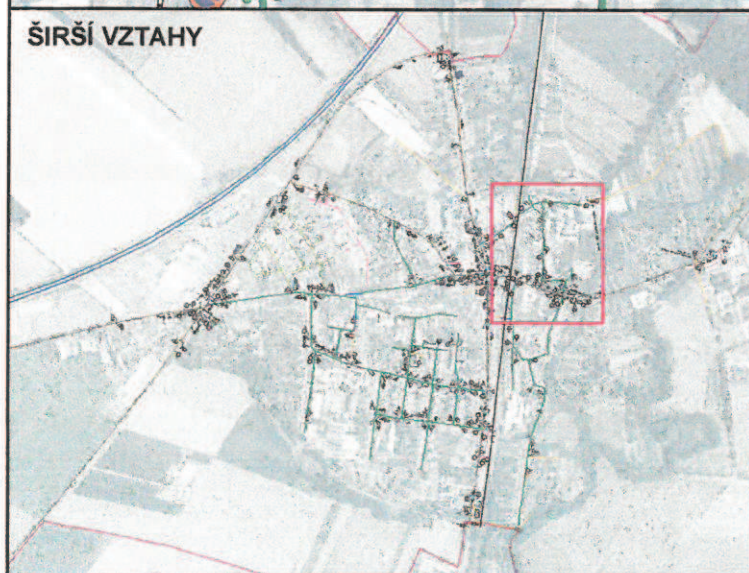

Legenda

Dopravní značky

- stávající
- navržena / výměna
- krajská
- krajská navržena / výměna
- odstraněná
- cizí

Komunikace

- krajská
- místní - III. třída
- místní - III. třída - nebezpečná
- místní - IV. třída - obytná zóna
- účelová
- účelová - nebezpečná
- chodník
- stavební prah

NAVŘHOVAL:	VYPRACOVAL:	KONTROLOVAL:
ING. V. OTEVŘEL	JAN ANDRYSIK	LIBOR ČUMA
INVESTOR ZAKÁZKY:		
MĚSTO RAJHRAD		
NÁZEV ZAKÁZKY:		
2. DOPLNĚK 3. AKTUALIZACE DOPRAVNÍHO ZNAČENÍ		
VE MĚSTĚ RAJHRAD		
VÝKRES:		
DOPLNĚK DOPRAVNÍHO ZNAČENÍ		

ZPRACOVATEL:	
URBANIA s.r.o.	
HLAVNÍ 21	
664 48 MORAVANY	
provozovna: ul. Syrovická, ev. E. 130	
664 4 OŘECHOV	
TEL.: 547 217 955	
ebchod@urbania.cz	
DATUM:	19.4.2016
MĚŘÍTKO:	1:2 500
ZAKÁZKA Č.:	ZK15-1673



VÝKRES Č.:
3

