


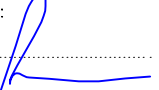




PŘEHLEDOVÁ MAPA:




POTVRZENÍ SOUHLASU S PROJEKTOVOU DOKUMENTACÍ DOPRAVNÍHO ZNAČENÍ, SE ZUK A UZAVÍRKOU:

ZNAKOM s.r.o. – ZENGROVA 2694/4, 615 00 BRNO, TEL. 602 593 383, ZNAKOM@ZNAKOM.CZ, (PRACoviŠTĚ: RYBNÍČEK 12, 602 00 BRNO)

Vypracoval: Štěpán ŘEZNÍK podpis: 	Zodpovědný projektant: Petr BEDNÁŘ podpis: 	Ředitel: Radek SUCHOMEL mob: 602 593 383	
Technická kontrola: Petr BEDNÁŘ podpis: 	Vedoucí projektant: Petr BEDNÁŘ podpis: 		

ZNAKOM s.r.o., ZENGROVA 2694/4, 615 00 BRNO

Místo: RAJHRAD, UL. MASARYKOVA	Číslo zak.: 20Z00005
Silnice: II/425	Formát: –
Staničení úseku: KM 0,250 – KM 1,484	Datum: 4.7.2019
Akce: RAJHRAD, UL. MASARYKOVA - OPRAVA 8 KAN. POKLOPŮ REVIZNÍCH ŠACHET	Číslo přílohy: 0
Obsah: PŘECHODNÉ DOPRAVNÍ ZNAČENÍ	

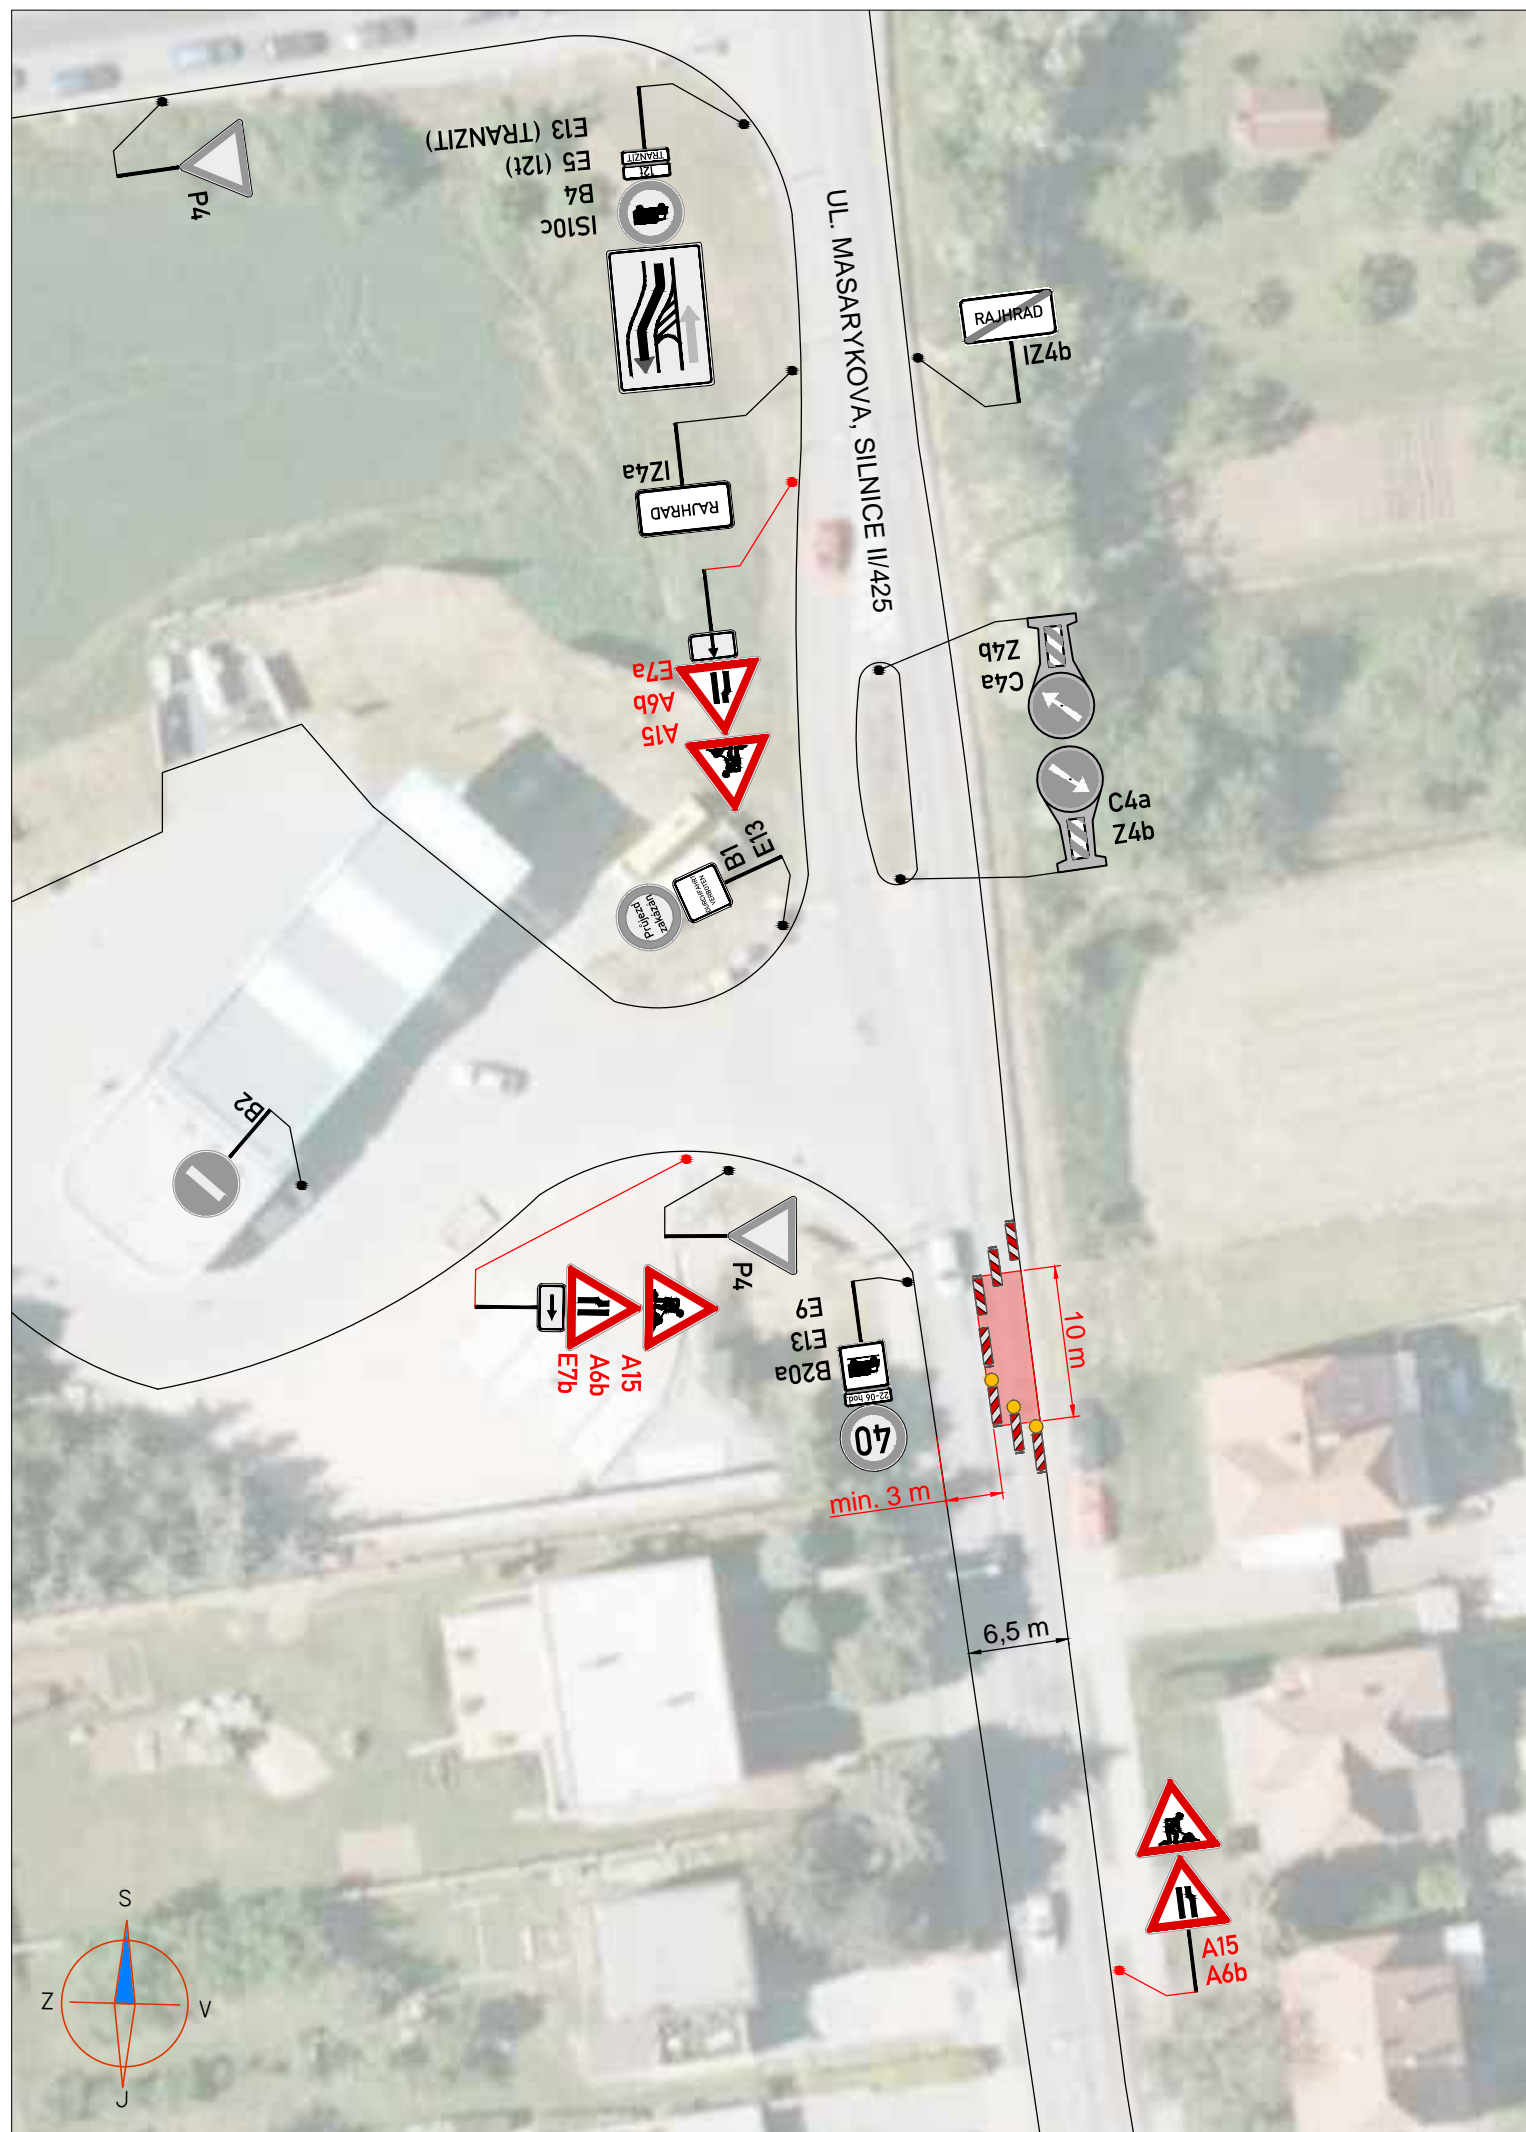

LEGENDA:


- A15** PŘECHODNÉ DOPRAVNÍ ZNAČENÍ
- IP4** STÁVAJÍCÍ DOPRAVNÍ ZNAČENÍ
- IP4** STÁVAJÍCÍ DOPRAVNÍ ZNAČENÍ DOČASNĚ ZRUŠENÉ
- PRACOVNÍ MÍSTO**

POZNÁMKA:




- Umístění přechodného dopravního značení dle TP č.66 (Zásady pro označování pracovních míst na pozemních komunikacích)
- Přechodné DZ B28 bude osazeno 7 dní před začátkem stavby a v den stavby odstraněno.

ZNAKOM s.r.o. – ZENGROVA 2694/4, 615 00 BRNO, TEL. 602 593 383, ZNAKOM@ZNAKOM.CZ, (PRACOVIŠTĚ: RYBNÍČEK 12, 602 00 BRNO)			
Vypracoval: Štěpán ŘEZNÍK podpis:	Zodpovědný projektant: Petr BEDNÁŘ podpis:	Ředitel: Radek SUCHOMEL mob: 602 593 383	
Technická kontrola: Petr BEDNÁŘ podpis:	Vedoucí projektant: Petr BEDNÁŘ podpis:		
ZNAKOM s.r.o., ZENGROVA 2694/4, 615 00 BRNO			

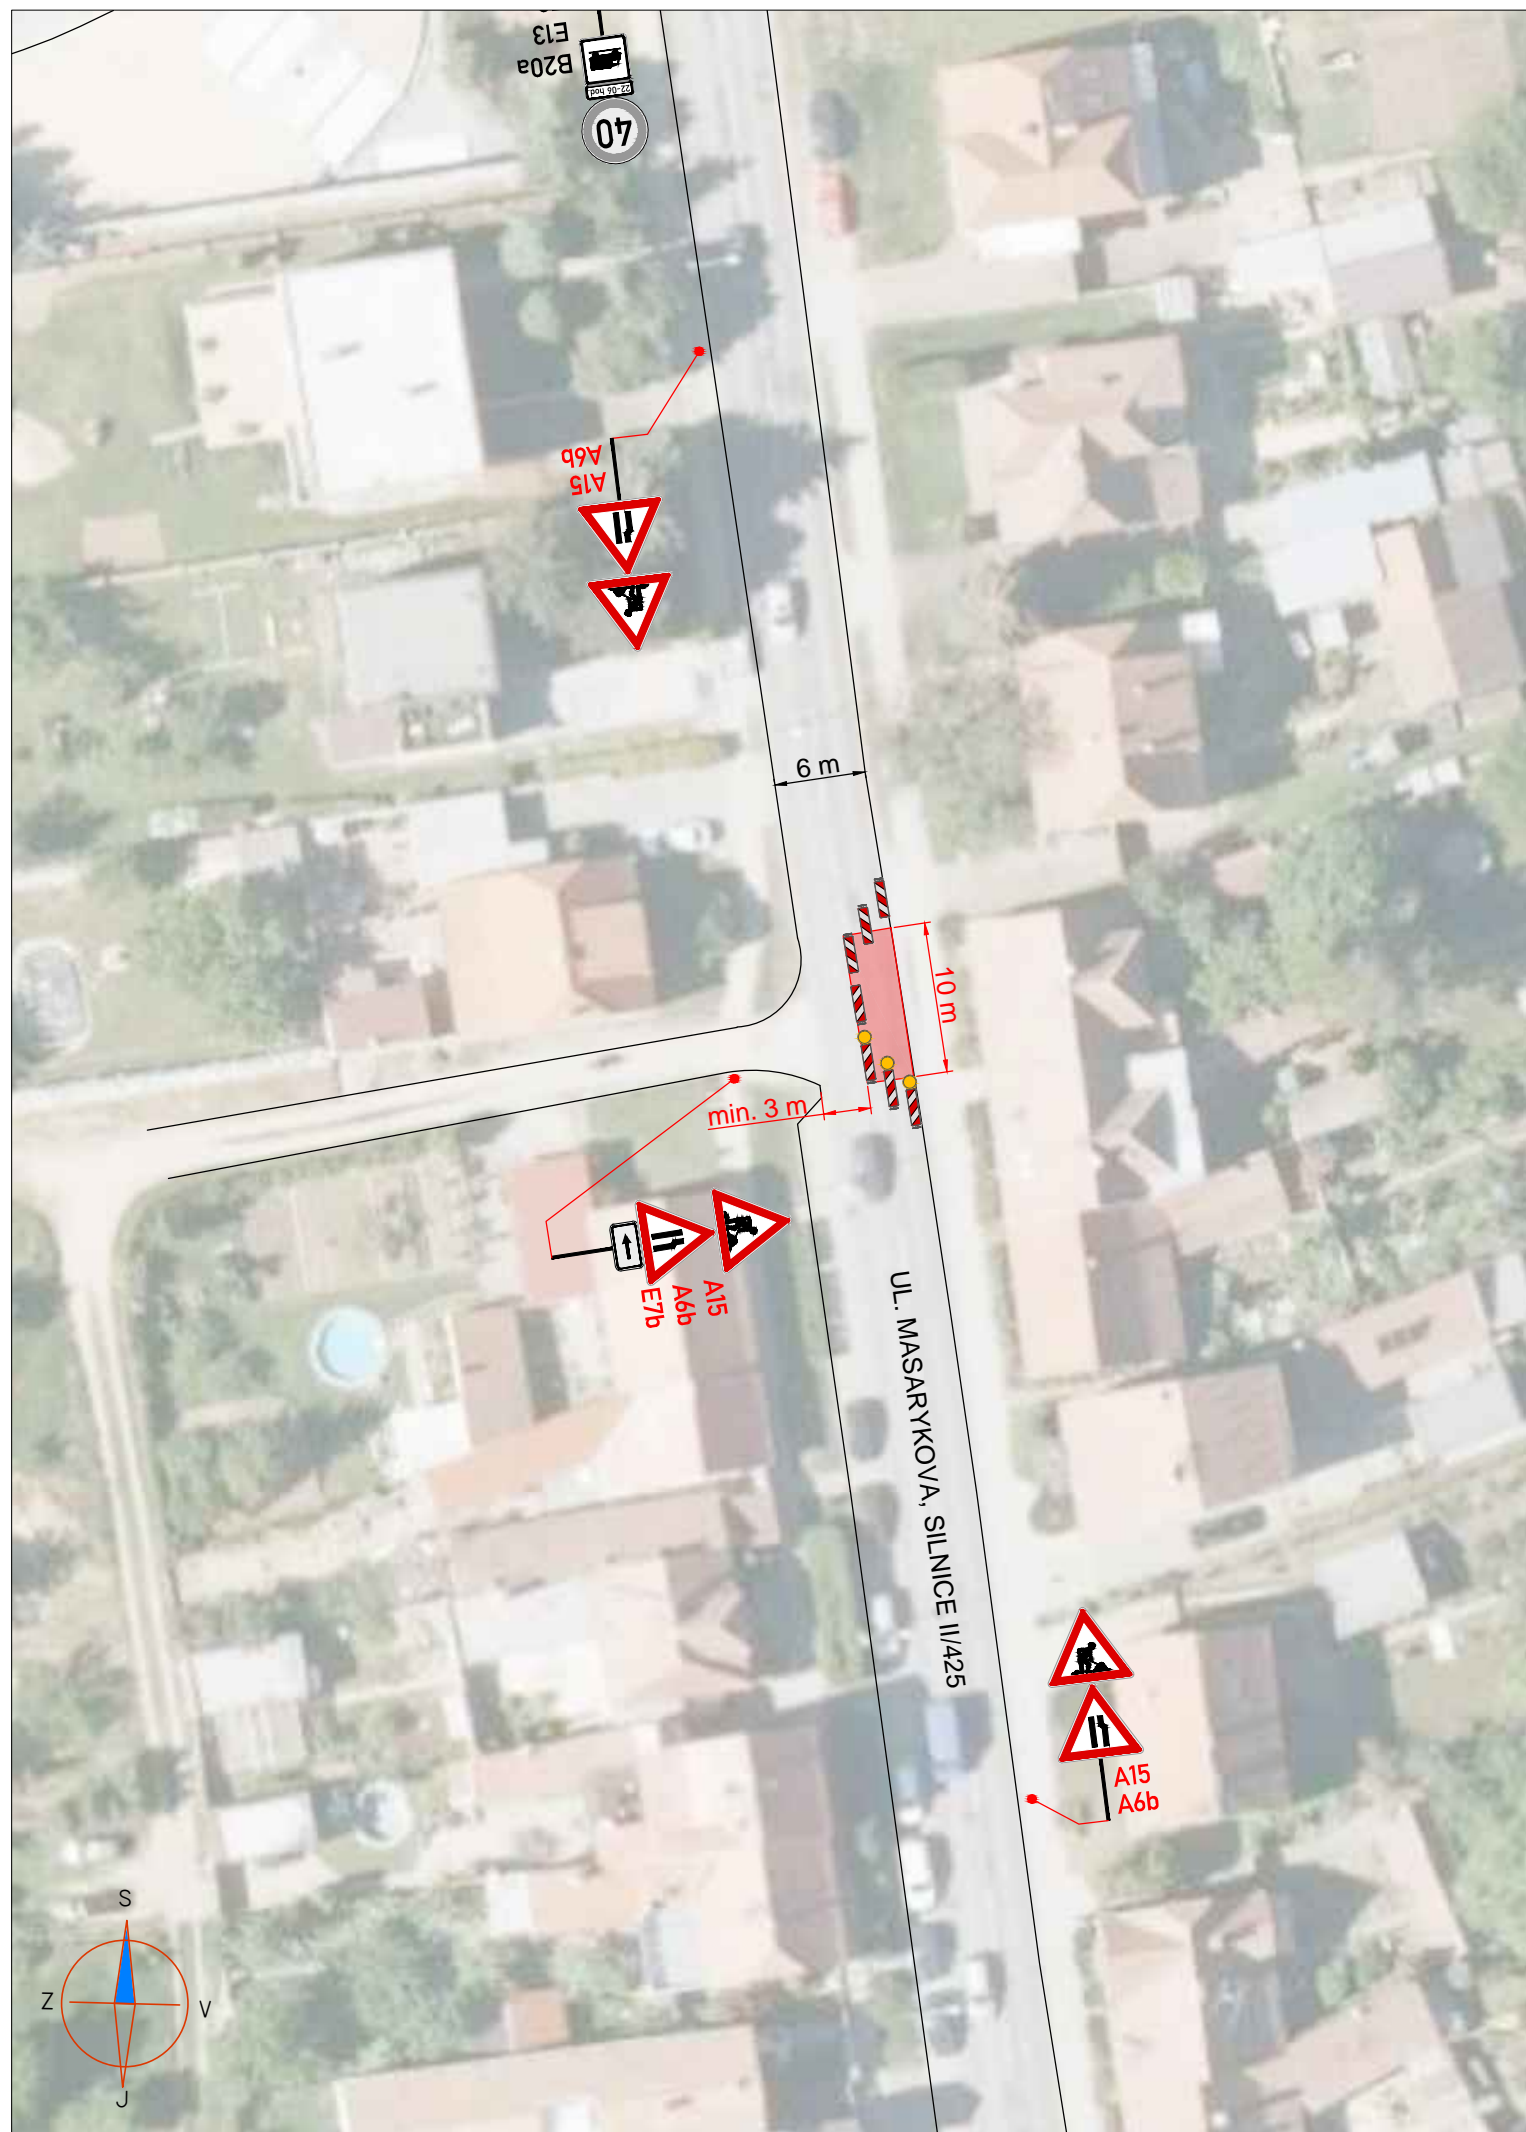Místo: RAJHRAD, UL. MASARYKOVA	Číslo zak.: 20Z00005
Silnice: II/425	Formát: A3
Staničení úseku: KM 0,250 – KM 0,260	Datum: 4.7.2019
Akce: RAJHRAD, UL. MASARYKOVA - OPRAVA 8 KAN. POKLOPŮ REVIZNÍCH ŠACHET	Číslo přílohy: 1
Obsah: PŘECHODNÉ DOPRAVNÍ ZNAČENÍ	









LEGENDA:

-  A15 PŘECHODNÉ DOPRAVNÍ ZNAČENÍ
-  IP4 STÁVAJÍCÍ DOPRAVNÍ ZNAČENÍ
-  IP4 STÁVAJÍCÍ DOPRAVNÍ ZNAČENÍ DOČASNĚ ZRUŠENÉ


 PRACOVNÍ MÍSTO

POZNÁMKA:





- Umístění přechodného dopravního značení dle TP č.66 (Zásady pro označování pracovních míst na pozemních komunikacích)
- Přechodné DZ B28 bude osazeno 7 dní před začátkem stavby a v den stavby odstraněno.

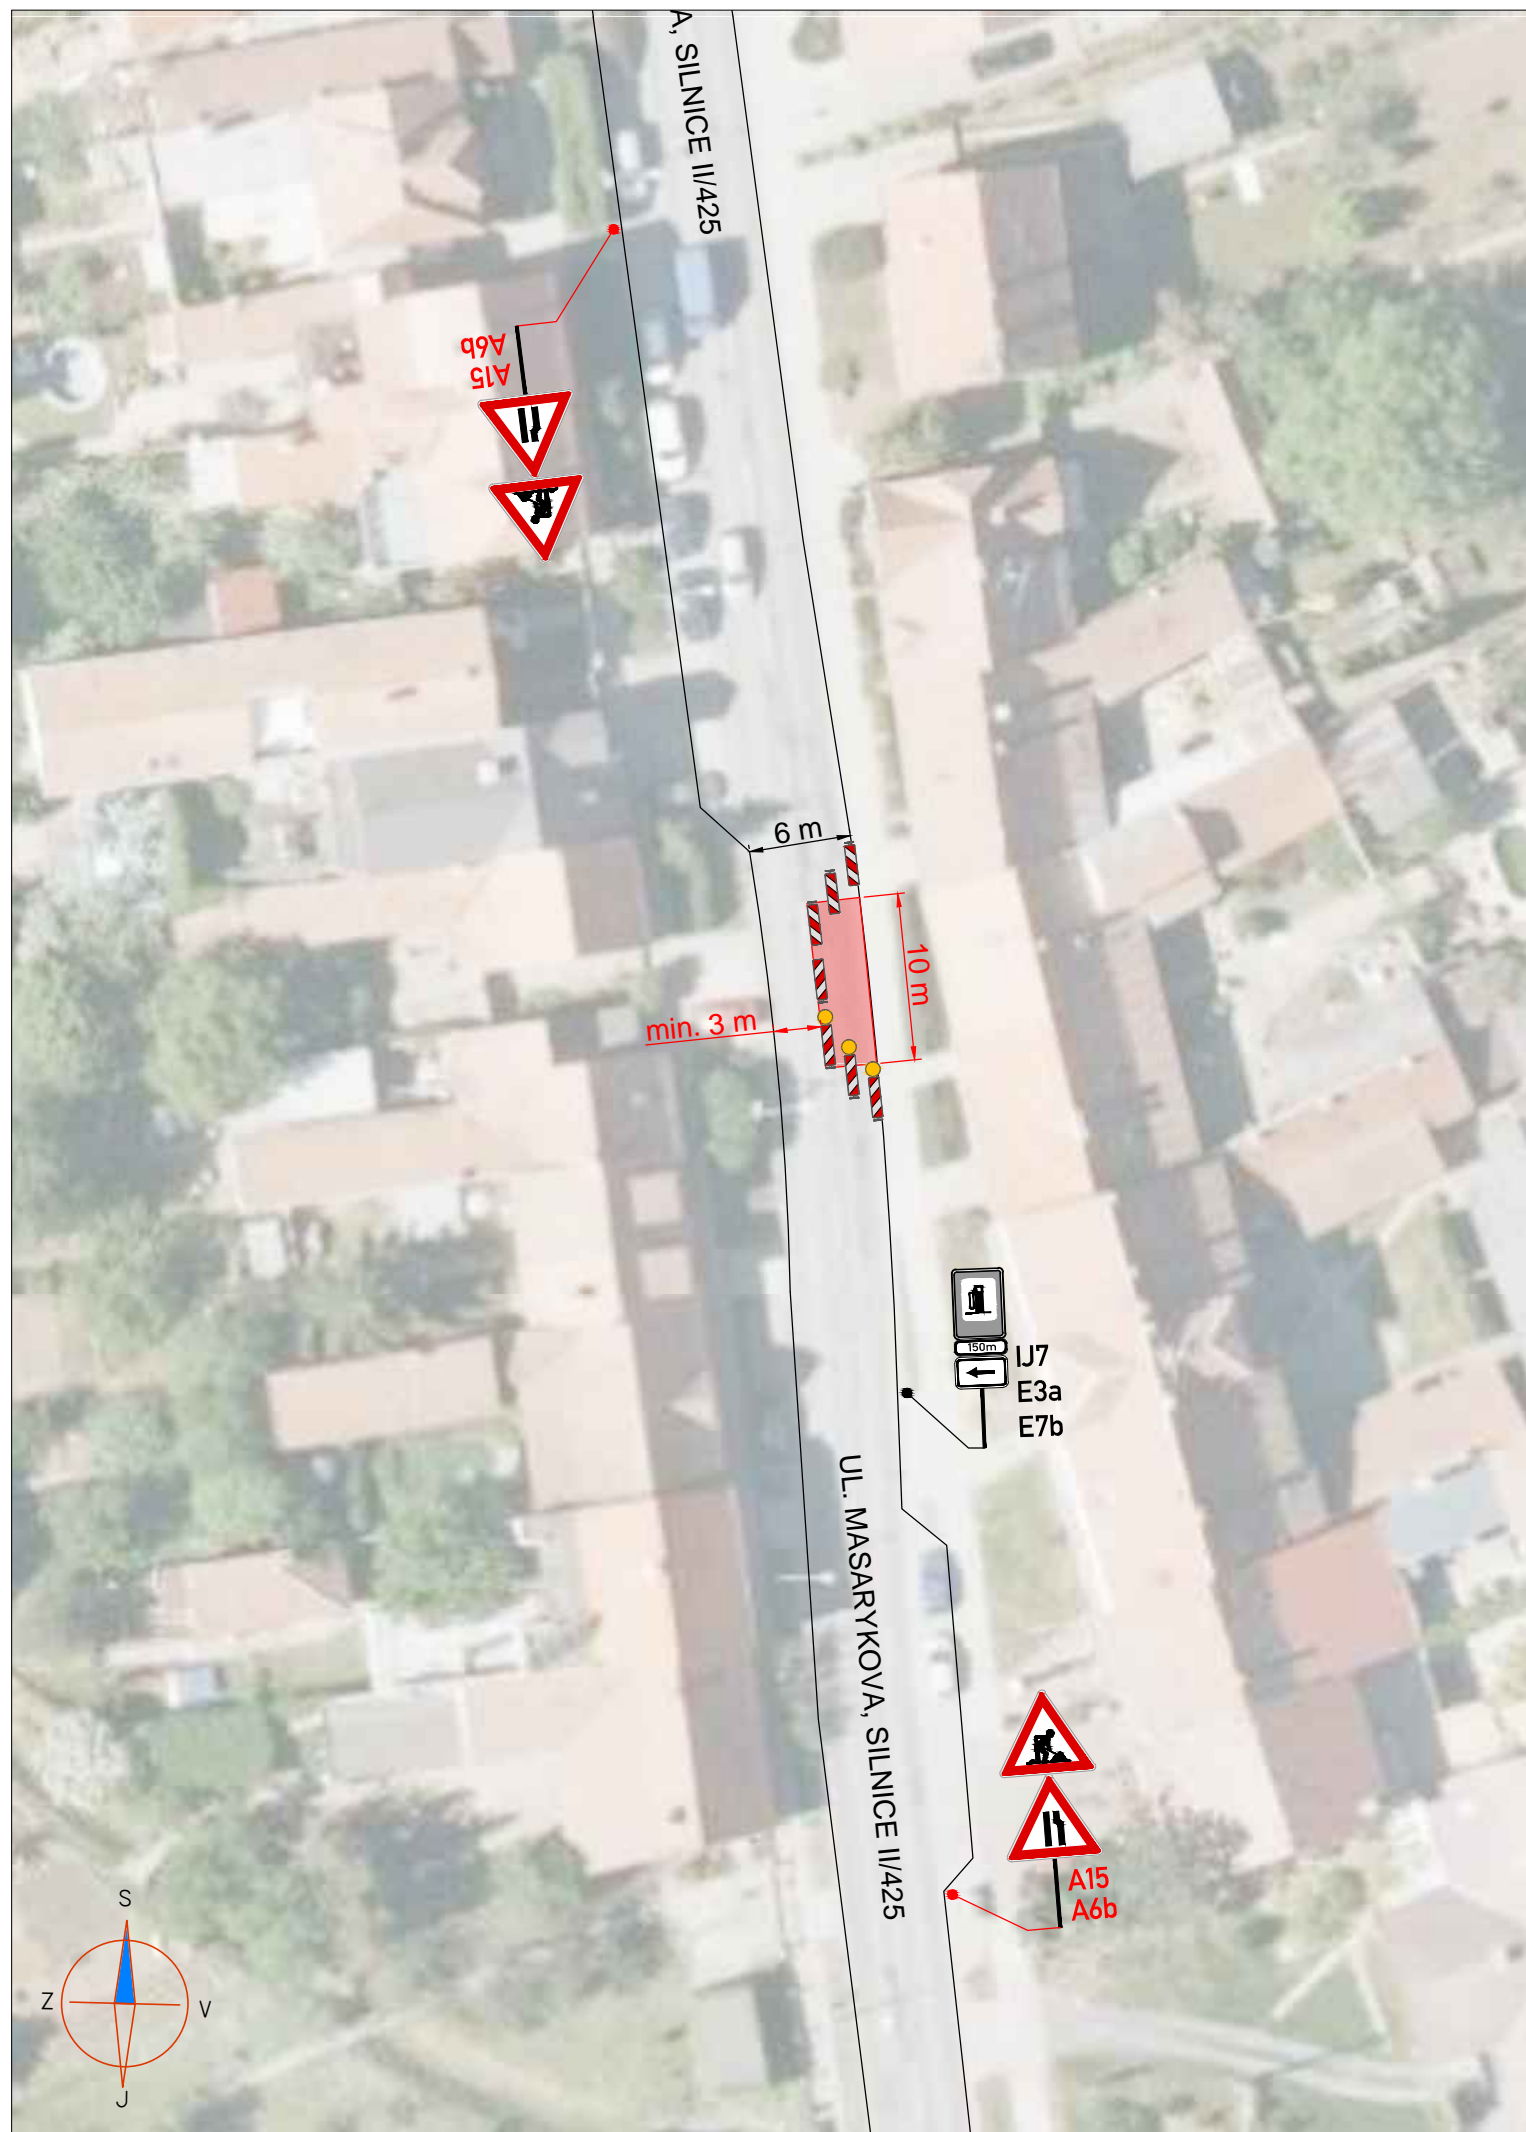ZNAKOM s.r.o. – ZENGROVA 2694/4, 615 00 BRNO, TEL. 602 593 383, ZNAKOM@ZNAKOM.CZ, (PRACOVIŠTĚ: RYBNÍČEK 12, 602 00 BRNO)			
Vypracoval: Štěpán ŘEZNÍK podpis: 	Zodpovědný projektant: Petr BEDNÁŘ podpis: 	Ředitel: Radek SUCHOMEL mob: 602 593 383	 ZNAKOM s.r.o., ZENGROVA 2694/4, 615 00 BRNO
Technická kontrola: Petr BEDNÁŘ podpis: 	Vedoucí projektant: Petr BEDNÁŘ podpis: 		

Místo: RAJHRAD, UL. MASARYKOVA	Číslo zak.: 20Z00005
Silnice: II/425	Formát: A3
Staničení úseku: KM 0,314 – KM 0,324	Datum: 4.7.2019
Akce: RAJHRAD, UL. MASARYKOVA - OPRAVA 8 KAN. POKLOPŮ REVIZNÍCH ŠACHET	Číslo přílohy: 2
Obsah: PŘECHODNÉ DOPRAVNÍ ZNAČENÍ	









LEGENDA:

- | | | | | |
|---|-----|--|---|----------------|
|  | A15 | PŘECHODNÉ DOPRAVNÍ ZNAČENÍ |  | PRACOVNÍ MÍSTO |
|  | IP4 | STÁVAJÍCÍ DOPRAVNÍ ZNAČENÍ | | |
|  | IP4 | STÁVAJÍCÍ DOPRAVNÍ ZNAČENÍ DOČASNĚ ZRUŠENÉ | | |

POZNÁMKA:




- Umístění přechodného dopravního značení dle TP č.66 (Zásady pro označování pracovních míst na pozemních komunikacích)
- Přechodné DZ B28 bude osazeno 7 dní před začátkem stavby a v den stavby odstraněno.

ZNAKOM s.r.o. – ZENGROVA 2694/4, 615 00 BRNO, TEL. 602 593 383, ZNAKOM@ZNAKOM.CZ, (PRACOVIŠTĚ: RYBNÍČEK 12, 602 00 BRNO)			
Vypracoval: Štěpán ŘEZNÍK podpis: 	Zodpovědný projektant: Petr BEDNÁŘ podpis: 	Ředitel: Radek SUCHOMEL mob: 602 593 383	
Technická kontrola: Petr BEDNÁŘ podpis: 	Vedoucí projektant: Petr BEDNÁŘ podpis: 		
ZNAKOM s.r.o., ZENGROVA 2694/4, 615 00 BRNO			

Místo: RAJHRAD, UL. MASARYKOVA	Číslo zak.: 20Z00005
Silnice: II/425	Formát: A3
Staničení úseku: KM 0,403 – KM 0,413	Datum: 4.7.2019
Akce: RAJHRAD, UL. MASARYKOVA - OPRAVA 8 KAN. POKLOPŮ REVIZNÍCH ŠACHET	Číslo přílohy: 3
Obsah: PŘECHODNÉ DOPRAVNÍ ZNAČENÍ	




LEGENDA:

-  **A15** PŘECHODNÉ DOPRAVNÍ ZNAČENÍ
-  **IP4** STÁVAJÍCÍ DOPRAVNÍ ZNAČENÍ
-  **IP4** STÁVAJÍCÍ DOPRAVNÍ ZNAČENÍ DOČASNĚ ZRUŠENÉ


 PRACOVNÍ MÍSTO

POZNÁMKA:

- Umístění přechodného dopravního značení dle TP č.66 (Zásady pro označování pracovních míst na pozemních komunikacích)
- Přechodné DZ B28 bude osazeno 7 dní před začátkem stavby a v den stavby odstraněno.

ZNAKOM s.r.o. – ZENGROVA 2694/4, 615 00 BRNO, TEL. 602 593 383, ZNAKOM@ZNAKOM.CZ, (PRACOVIŠTĚ: RYBNÍČEK 12, 602 00 BRNO)			
Vypracoval: Štěpán ŘEZNÍK podpis:	Zodpovědný projektant: Petr BEDNÁŘ podpis:	Ředitel: Radek SUCHOMEL mob: 602 593 383	 ZNAKOM s.r.o., ZENGROVA 2694/4, 615 00 BRNO
Technická kontrola: Petr BEDNÁŘ podpis:	Vedoucí projektant: Petr BEDNÁŘ podpis:		

Místo:	RAJHRAD, UL. MASARYKOVA	Číslo zak.:	20Z00005
Silnice:	II/425	Formát:	A3
Staničení úseku:	KM 0,768 – KM 0,798	Datum:	4.7.2019
Akce:	RAJHRAD, UL. MASARYKOVA - OPRAVA 8 KAN. POKLOPŮ REVIZNÍCH ŠACHET	Číslo přílohy:	4
Obsah:	PŘECHODNÉ DOPRAVNÍ ZNAČENÍ		

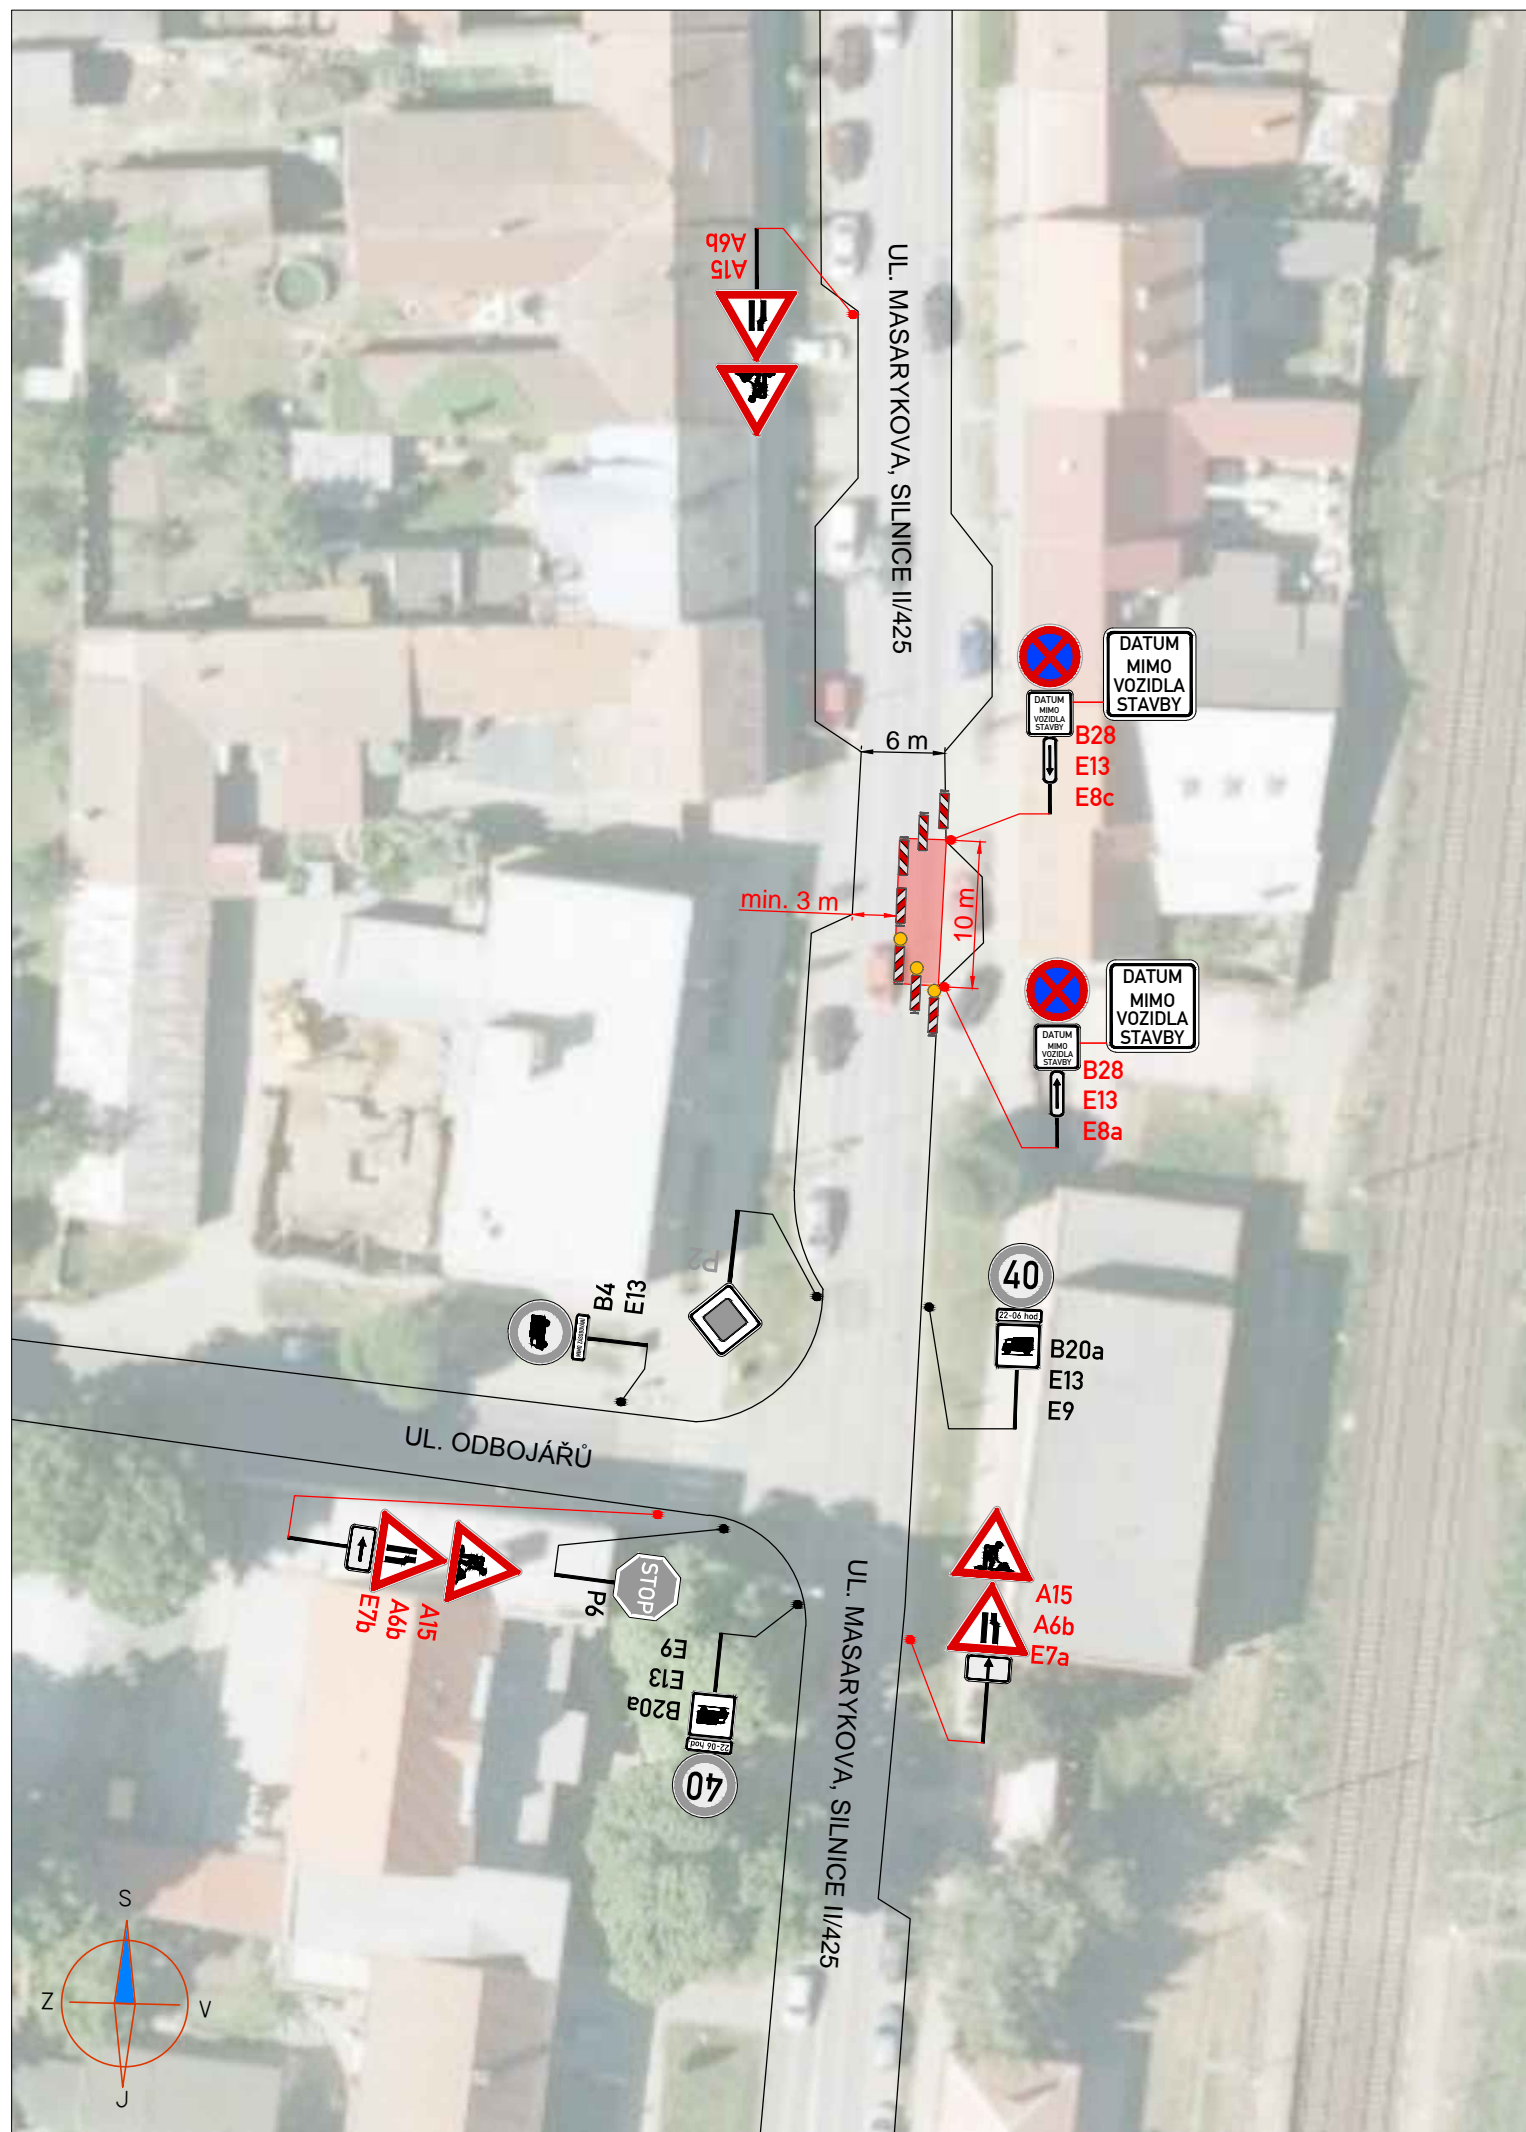

LEGENDA:



A15 PŘECHODNÉ DOPRAVNÍ ZNAČENÍ



IP4 STÁVAJÍCÍ DOPRAVNÍ ZNAČENÍ



IP4 STÁVAJÍCÍ DOPRAVNÍ ZNAČENÍ DOČASNĚ ZRUŠENÉ




PRACOVNÍ MÍSTO

POZNÁMKA:





- Umístění přechodného dopravního značení dle TP č.66 (Zásady pro označování pracovních míst na pozemních komunikacích)
- Přechodné DZ B28 bude osazeno 7 dní před začátkem stavby a v den stavby odstraněno.

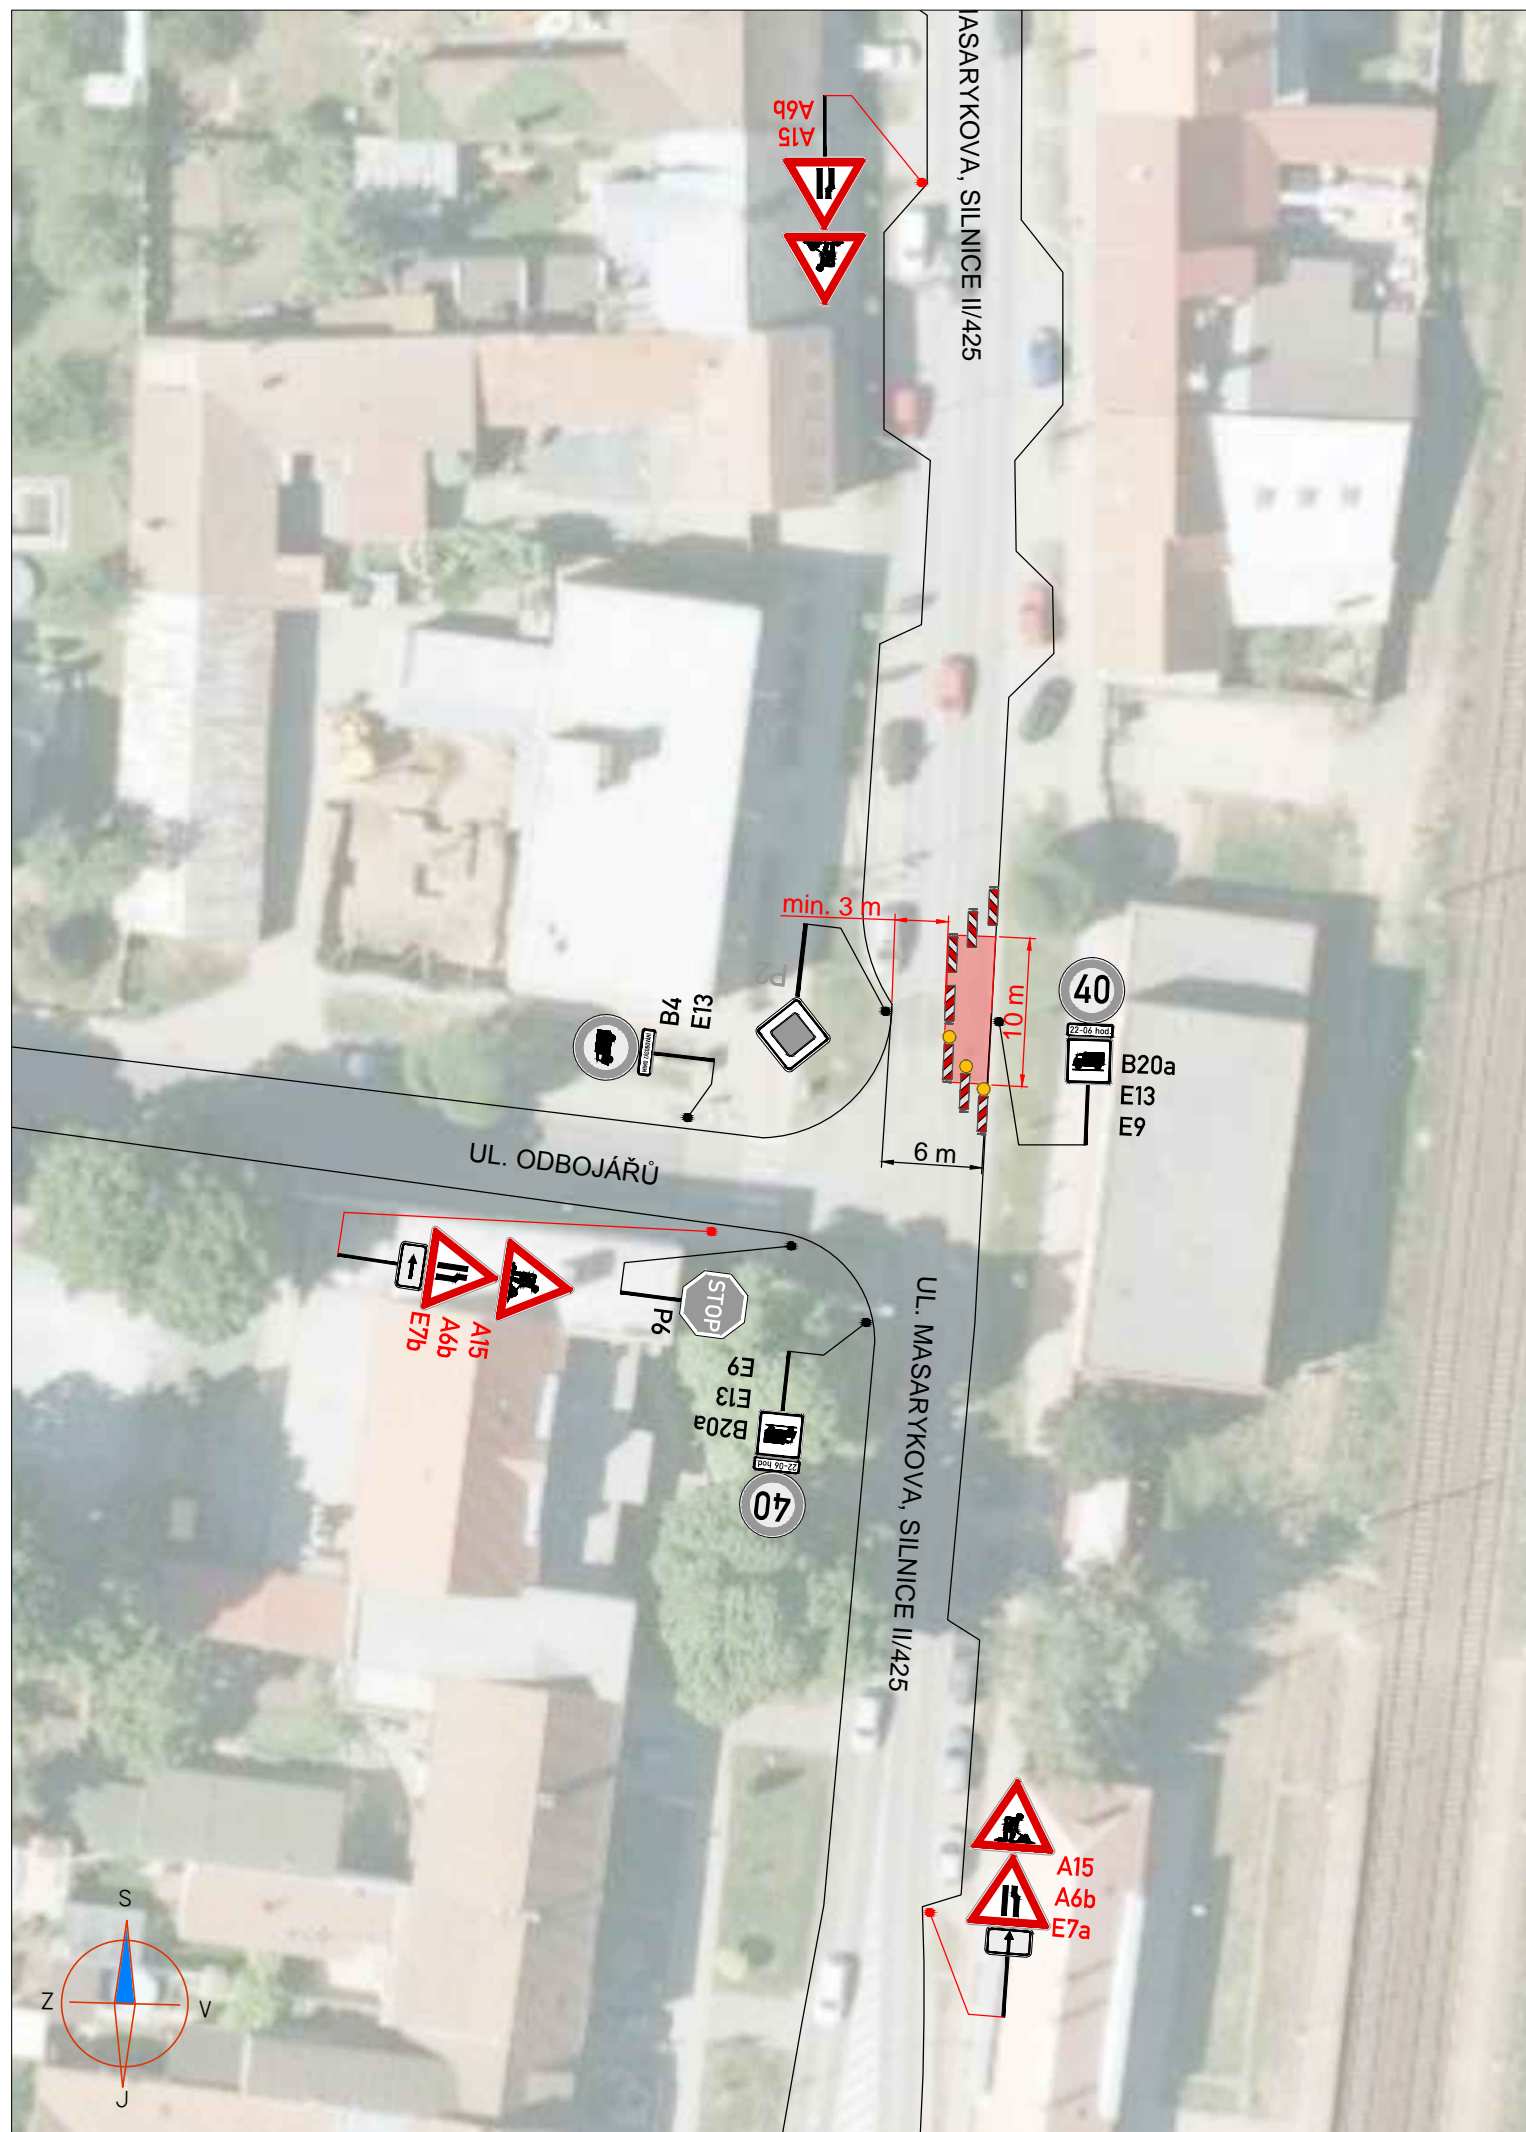ZNAKOM s.r.o. – ZENGROVA 2694/4, 615 00 BRNO, TEL. 602 593 383, ZNAKOM@ZNAKOM.CZ, (PRACOVIŠTĚ: RYBNÍČEK 12, 602 00 BRNO)			
Vypracoval: Štěpán ŘEZNÍK podpis:	Zodpovědný projektant: Petr BEDNÁŘ podpis:	Ředitel: Radek SUCHOMEL mob: 602 593 383	
Technická kontrola: Petr BEDNÁŘ podpis:	Vedoucí projektant: Petr BEDNÁŘ podpis:		
ZNAKOM s.r.o., ZENGROVA 2694/4, 615 00 BRNO			

Místo:	RAJHRAD, UL. MASARYKOVA	Číslo zak.:	20Z00005
Silnice:	II/425	Formát:	A3
Staničení úseku:	KM 1,293 – KM 1,303	Datum:	4.7.2019
Akce:	RAJHRAD, UL. MASARYKOVA - OPRAVA 8 KAN. POKLOPŮ REVIZNÍCH ŠACHET	Číslo přílohy:	5
Obsah:	PŘECHODNÉ DOPRAVNÍ ZNAČENÍ		




LEGENDA:


- | | | | |
|---|---|---|----------------|
|  | A15 PŘECHODNÉ DOPRAVNÍ ZNAČENÍ |  | PRACOVNÍ MÍSTO |
|  | IP4 STÁVAJÍCÍ DOPRAVNÍ ZNAČENÍ | | |
|  | IP4 STÁVAJÍCÍ DOPRAVNÍ ZNAČENÍ DOČASNĚ ZRUŠENÉ | | |

POZNÁMKA:

- Umístění přechodného dopravního značení dle TP č.66 (Zásady pro označování pracovních míst na pozemních komunikacích)
- Přechodné DZ B28 bude osazeno 7 dní před začátkem stavby a v den stavby odstraněno.

ZNAKOM s.r.o. – ZENGROVA 2694/4, 615 00 BRNO, TEL. 602 593 383, ZNAKOM@ZNAKOM.CZ, (PRACOVIŠTĚ: RYBNÍČEK 12, 602 00 BRNO)			
Vypracoval: Štěpán ŘEZNÍK podpis:	Zodpovědný projektant: Petr BEDNÁŘ podpis:	Ředitel: Radek SUCHOMEL mob: 602 593 383	 ZNAKOM s.r.o., ZENGROVA 2694/4, 615 00 BRNO
Technická kontrola: Petr BEDNÁŘ podpis:	Vedoucí projektant: Petr BEDNÁŘ podpis:		

Místo:	RAJHRAD, UL. MASARYKOVA	Číslo zak.:	20Z00005
Silnice:	II/425	Formát:	A3
Staničení úseku:	KM 1,324 – KM 1,334	Datum:	4.7.2019
Akce:	RAJHRAD, UL. MASARYKOVA - OPRAVA 8 KAN. POKLOPŮ REVIZNÍCH ŠACHET	Číslo přílohy:	6
Obsah:	PŘECHODNÉ DOPRAVNÍ ZNAČENÍ		

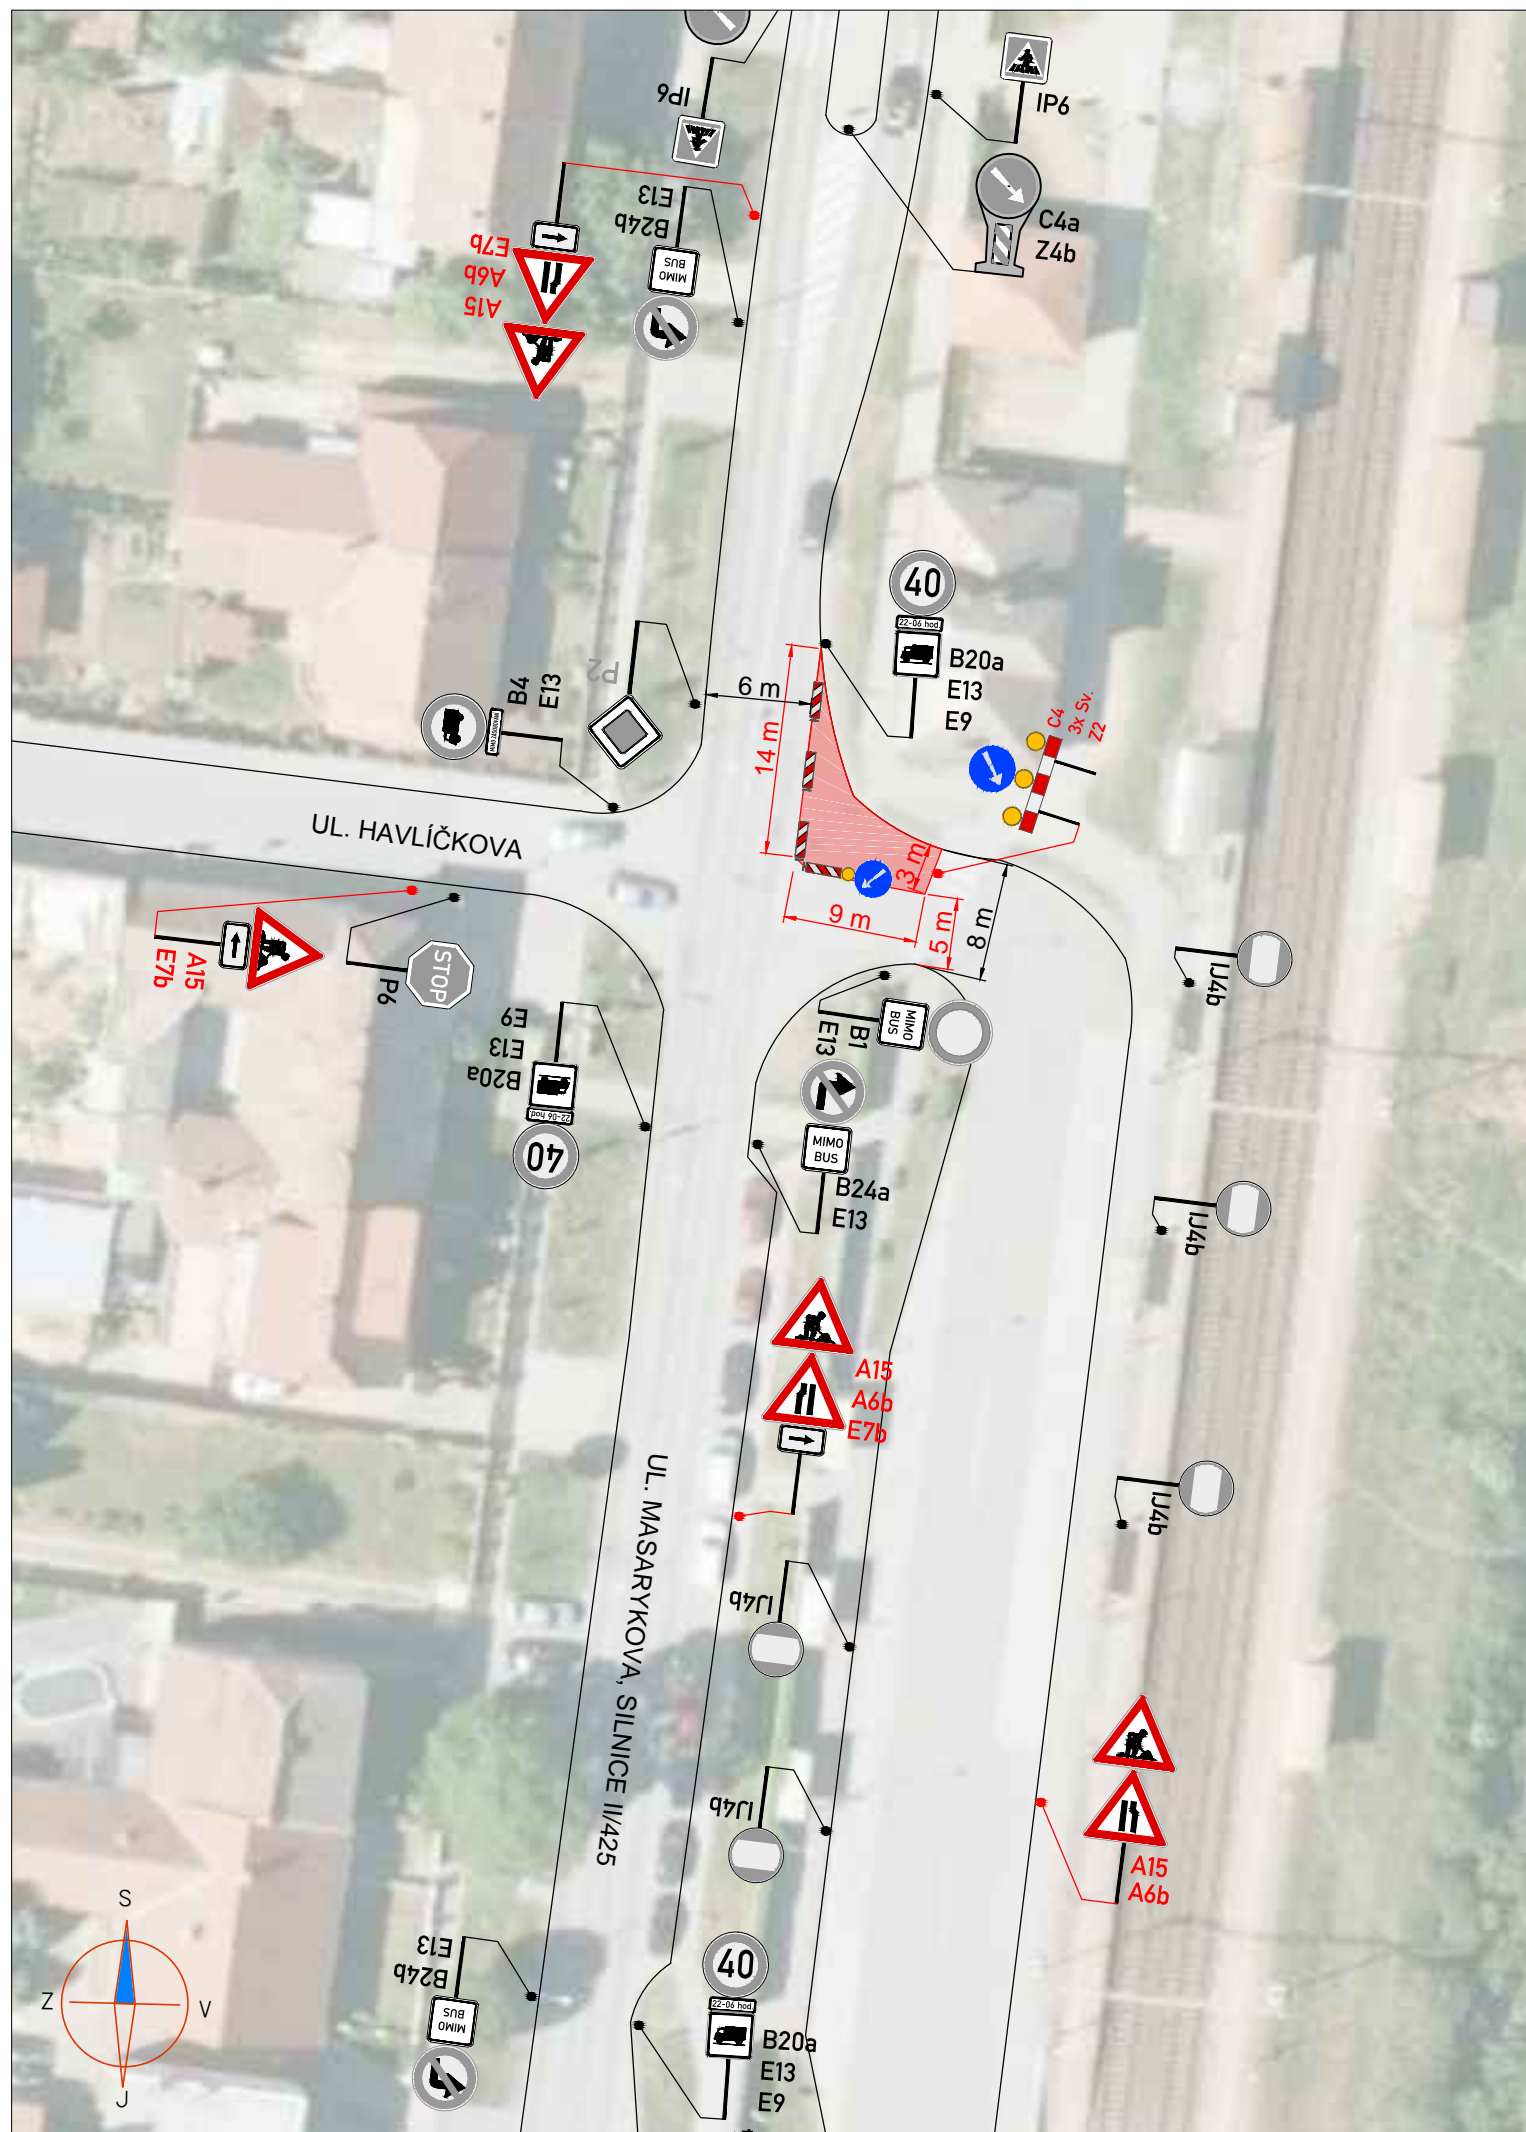

LEGENDA:



A15 PŘECHODNÉ DOPRAVNÍ ZNAČENÍ



IP4 STÁVAJÍCÍ DOPRAVNÍ ZNAČENÍ



IP4 STÁVAJÍCÍ DOPRAVNÍ ZNAČENÍ DOČASNĚ ZRUŠENÉ




PRACOVNÍ MÍSTO

POZNÁMKA:

- Umístění přechodného dopravního značení dle TP č.66 (Zásady pro označování pracovních míst na pozemních komunikacích)
- Přechodné DZ B28 bude osazeno 7 dní před začátkem stavby a v den stavby odstraněno.

ZNAKOM s.r.o. – ZENGROVA 2694/4, 615 00 BRNO, TEL. 602 593 383, ZNAKOM@ZNAKOM.CZ, (PRACOVIŠTĚ: RYBNÍČEK 12, 602 00 BRNO)			
Vypracoval: Štěpán ŘEZNÍK podpis:	Zodpovědný projektant: Petr BEDNÁŘ podpis:	Ředitel: Radek SUCHOMEL mob: 602 593 383	
Technická kontrola: Petr BEDNÁŘ podpis:	Vedoucí projektant: Petr BEDNÁŘ podpis:		
ZNAKOM s.r.o., ZENGROVA 2694/4, 615 00 BRNO			

Místo:	RAJHRAD, UL. MASARYKOVA	Číslo zak.:	20Z00005
Silnice:	II/425	Formát:	A3
Staničení úseku:	KM 1,454 – KM 1,468	Datum:	4.7.2019
Akce:	RAJHRAD, UL. MASARYKOVA - OPRAVA 8 KAN. POKLOPŮ REVIZNÍCH ŠACHET	Číslo přílohy:	7
Obsah:	PŘECHODNÉ DOPRAVNÍ ZNAČENÍ		

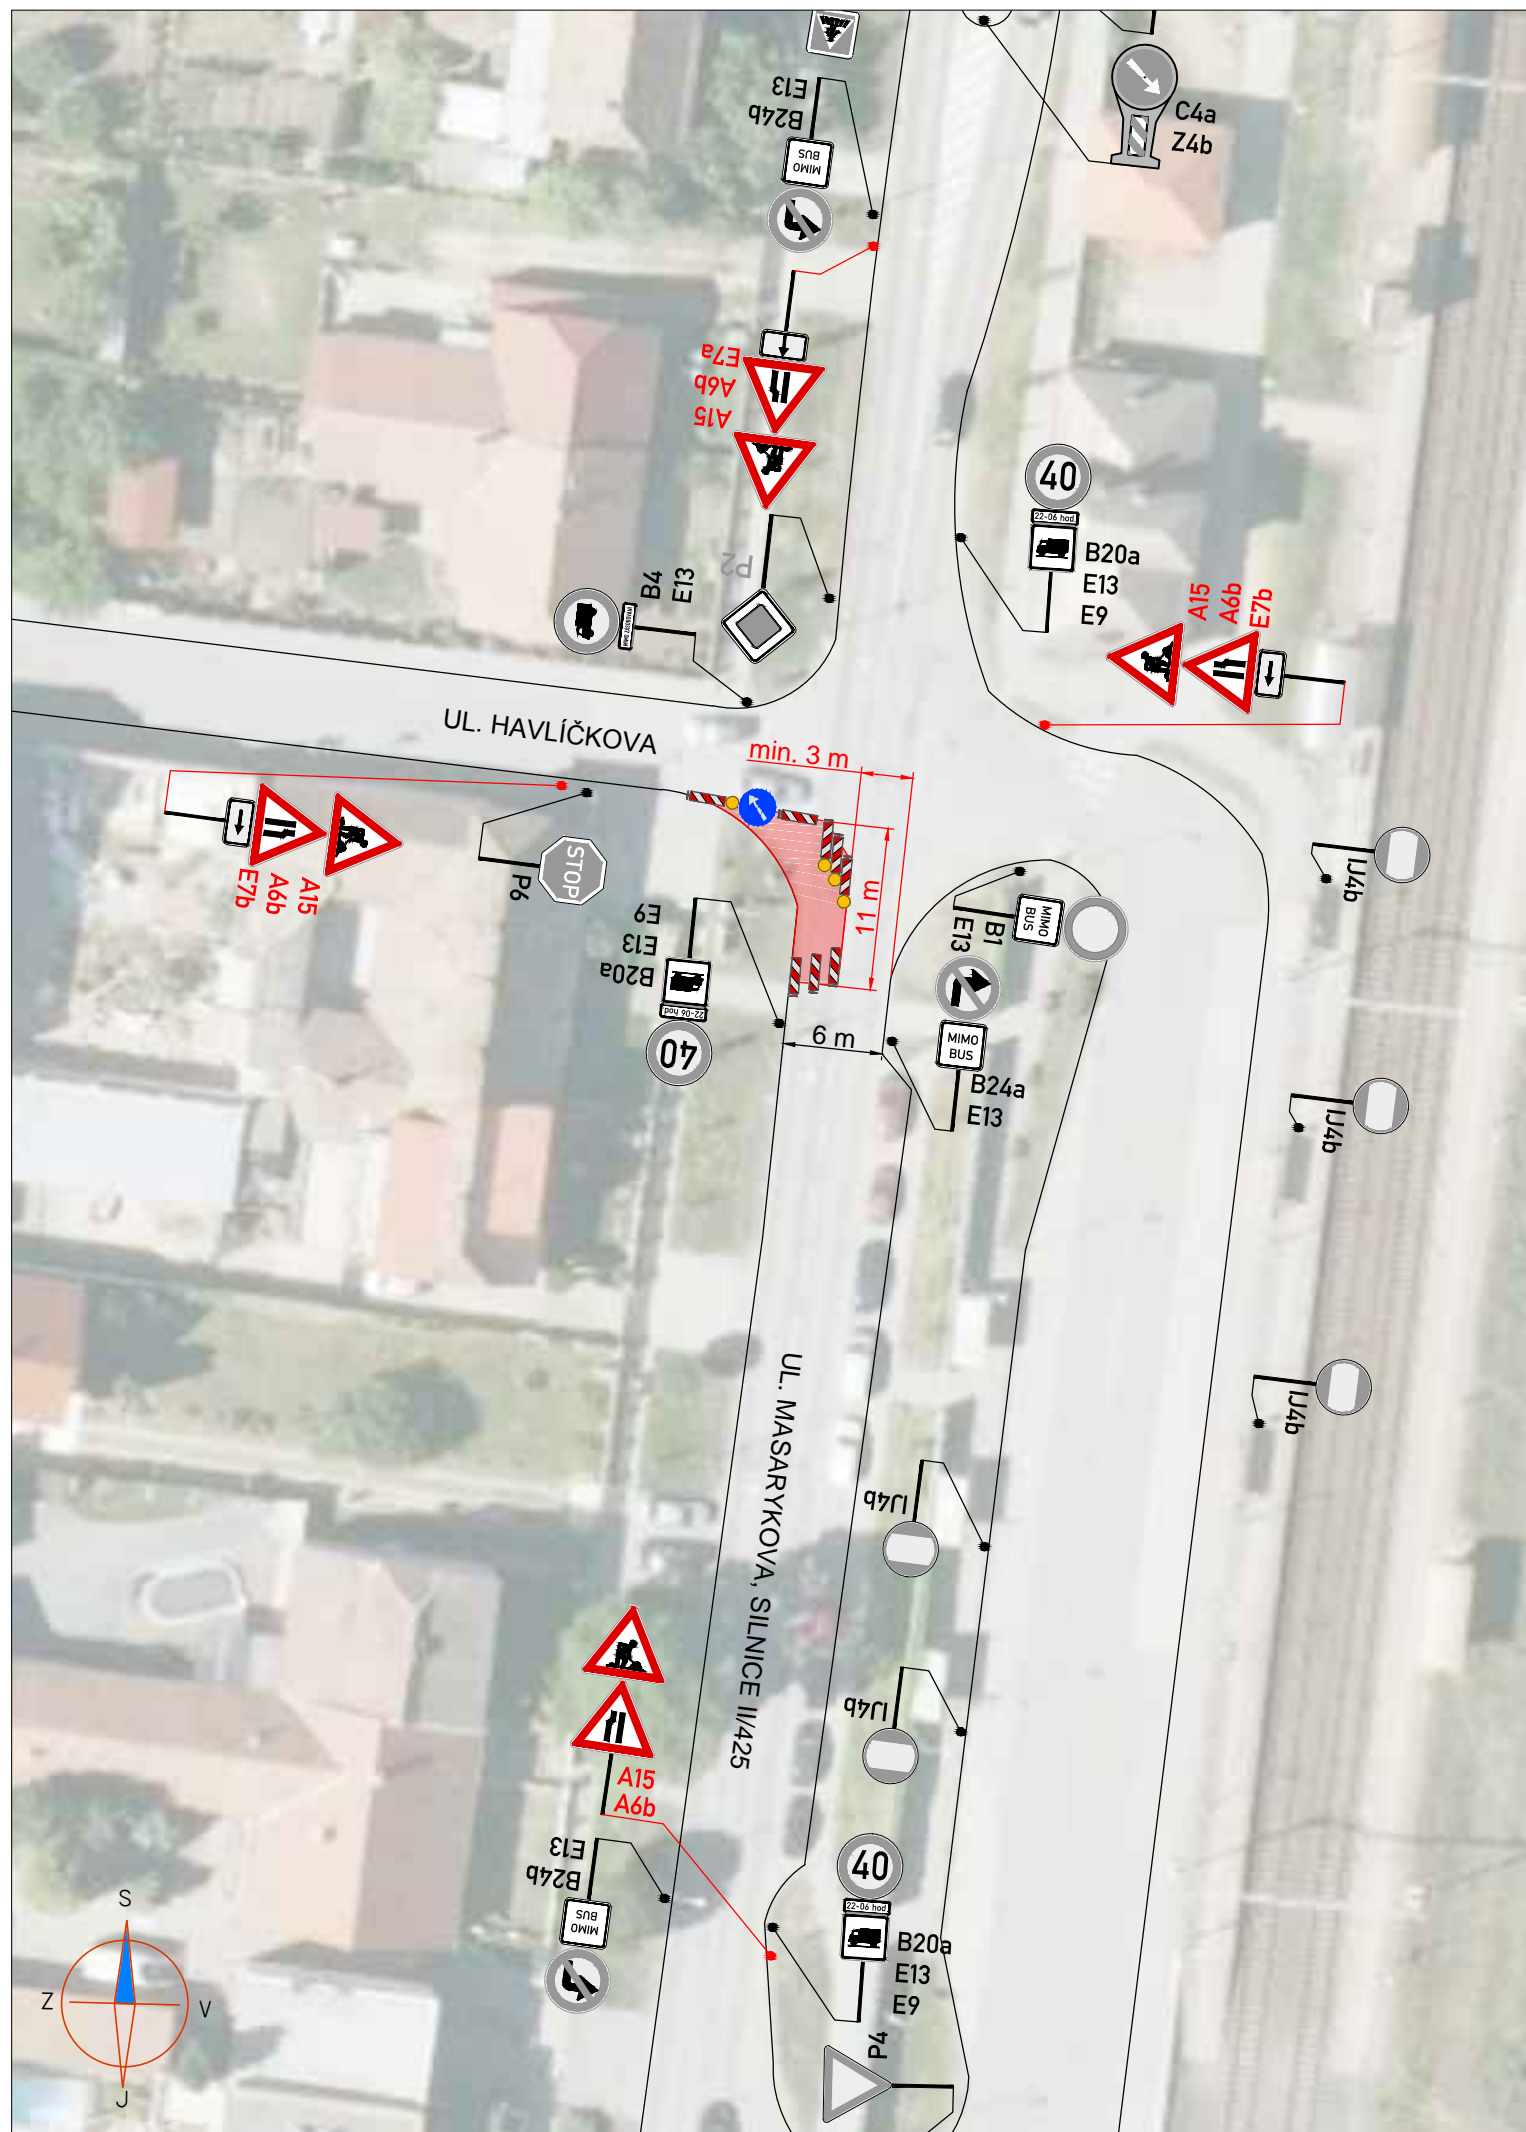

LEGENDA:

- | | | | |
|--|--|--|----------------|
| | A15 PŘECHODNÉ DOPRAVNÍ ZNAČENÍ | | PRACOVNÍ MÍSTO |
| | IP4 STÁVAJÍCÍ DOPRAVNÍ ZNAČENÍ | | |
| | IP4 STÁVAJÍCÍ DOPRAVNÍ ZNAČENÍ DOČASNĚ ZRUŠENÉ | | |

POZNÁMKA:

- Umístění přechodného dopravního značení dle TP č.66 (Zásady pro označování pracovních míst na pozemních komunikacích)
- Přechodné DZ B28 bude osazeno 7 dní před začátkem stavby a v den stavby odstraněno.

ZNAKOM s.r.o. – ZENGROVA 2694/4, 615 00 BRNO, TEL. 602 593 383, ZNAKOM@ZNAKOM.CZ, (PRACOVIŠTĚ: RYBNÍČEK 12, 602 00 BRNO)			
Vypracoval: Štěpán ŘEZNÍK podpis:	Zodpovědný projektant: Petr BEDNÁŘ podpis:	Ředitel: Radek SUCHOMEL mob: 602 593 383	
Technická kontrola: Petr BEDNÁŘ podpis:	Vedoucí projektant: Petr BEDNÁŘ podpis:		

Místo:	RAJHRAD, UL. MASARYKOVA	Číslo zak.:	20Z00005
Silnice:	II/425	Formát:	A3
Staničení úseku:	KM 1,473 – KM 1,484	Datum:	4.7.2019
Akce:	RAJHRAD, UL. MASARYKOVA - OPRAVA 8 KAN. POKLOPŮ REVIZNÍCH ŠACHET	Číslo přílohy:	8
Obsah:	PŘECHODNÉ DOPRAVNÍ ZNAČENÍ		