

1283

Příloha: OD/21018/16/KR
22. 11. 2016 str.: 1 ze 4

RAJHRAD - TOVÁRNÍ

Městský úřad Židlochovice
odbor dopravy

1290

1238

1289

1240

5,5m

1288/1

1242

2 m



5 m

IP 2+01
E13 (CD062791)



1247

1286

ŠIRŠÍ VZTAHY



Legenda



navržené svislé dopravní značení



navržené vodorovné dopravní značení

NAVRHOVAL:	VYPRACOVAL:	KONTROLOVAL:
ING. V. OTEVREL	JAN ANDRYSÍK	LIBOR ČUMA

ZPRACOVATEL:
URBANIA s.r.o.
HLAVNÍ 21
664 48 MORAVANY
provozovna: ul. Sýrovická, ev. č. 130
664 44 OŘECHOV
TEL.: 547 217 955
obchod@urbania.cz

ZADAVATEL:
MĚSTO RAJHRAD

DATUM: 20.9.2016

NÁZEV ZAKÁZKY:
3a. DOPLŇK 3. AKTUALIZACE DOPRAVNÍHO
ZNAČENÍ VE MĚSTĚ RAJHRAD

MĚŘITKO:

ZAKÁZKA Č.: ZK16-0395


VÝKRES:
SITUACE DOPRAVNÍHO ZNAČENÍ

VÝKRES Č.: 1


Příloha: OD/21018/16/KR
22. 11. 2016 str.: 2 ze 4

Městský úřad Zidlochovice
odbor dopravy

RAJHRAD

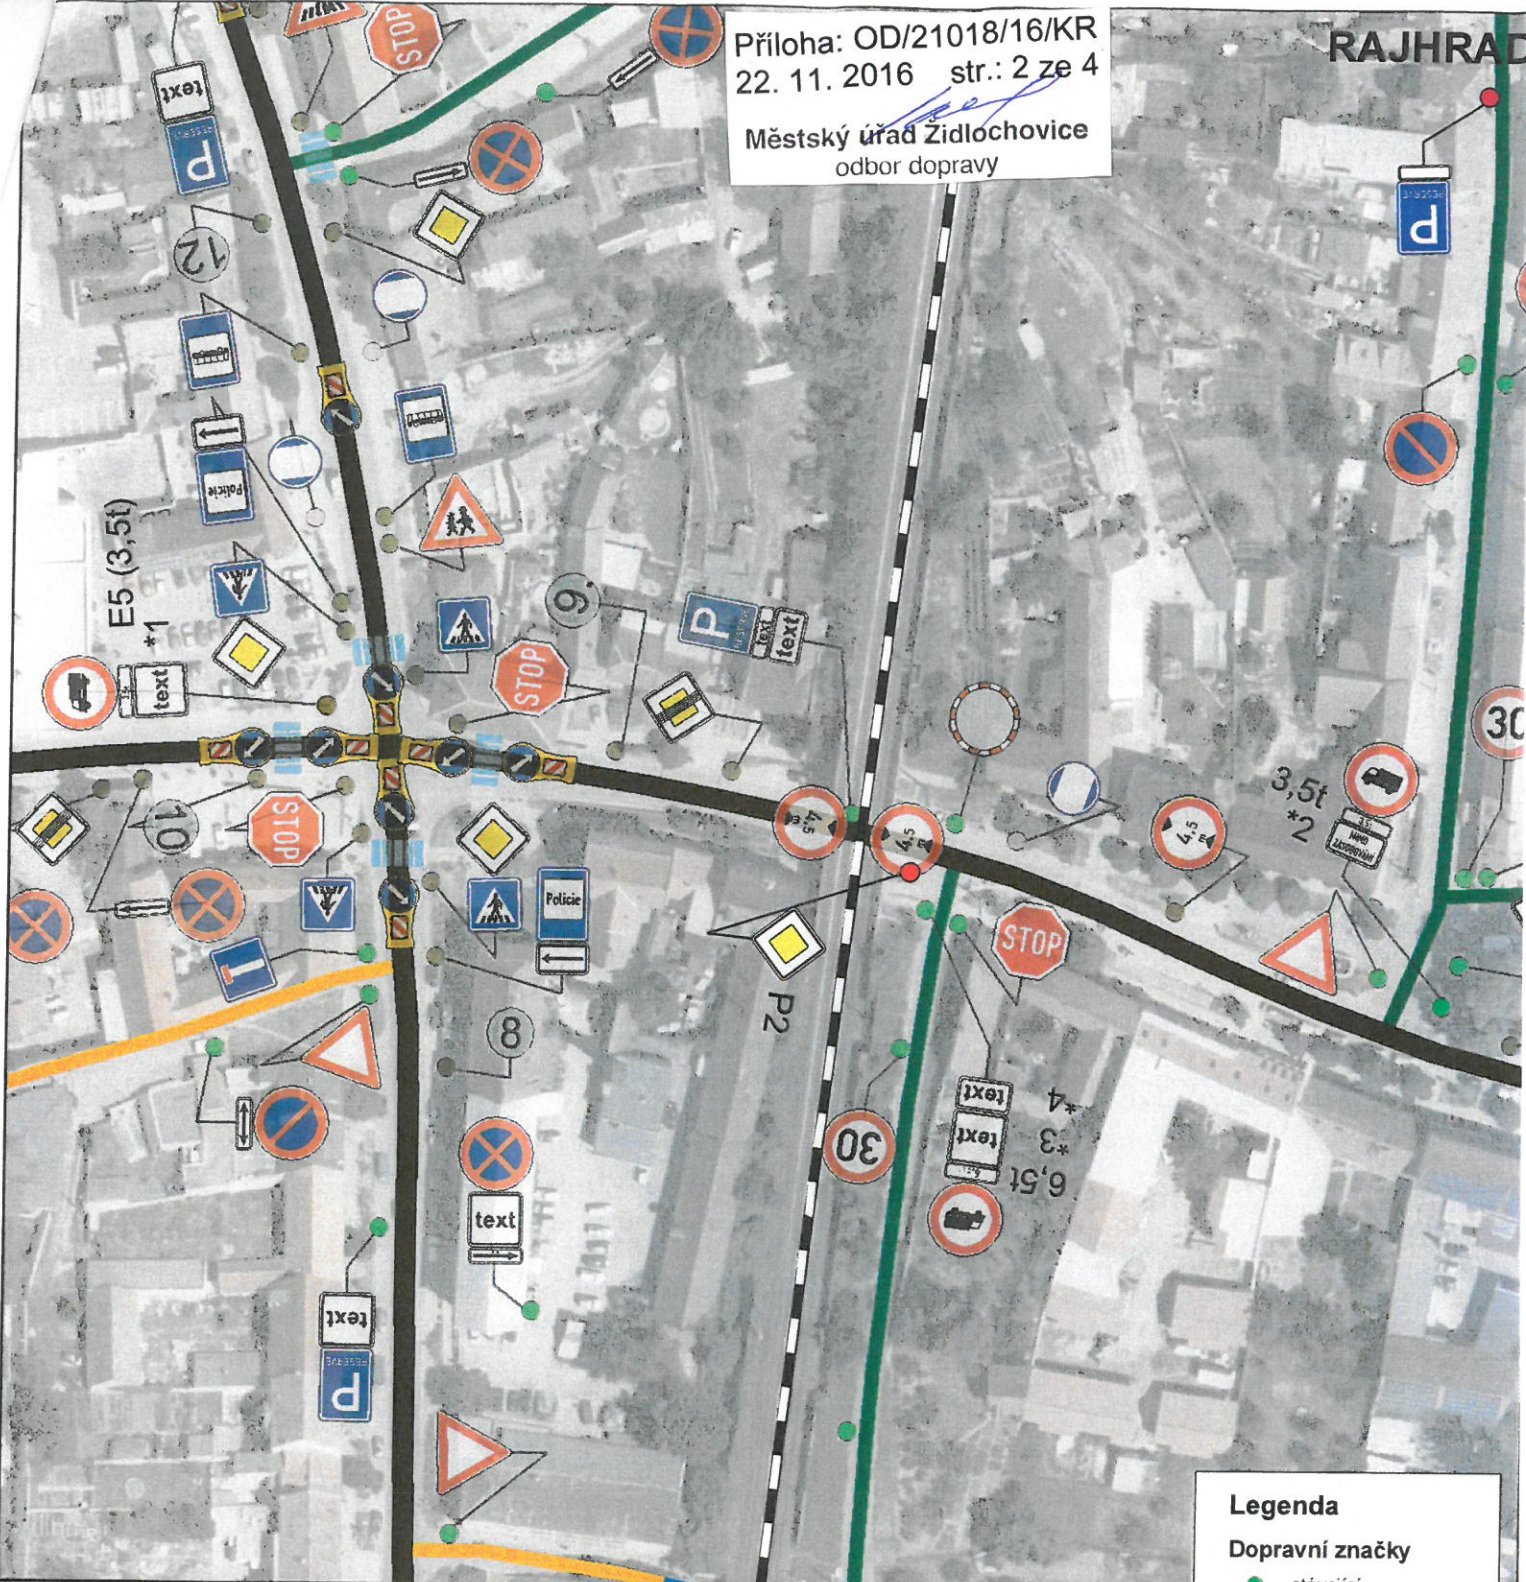

ŠIRŠÍ VZTAHY

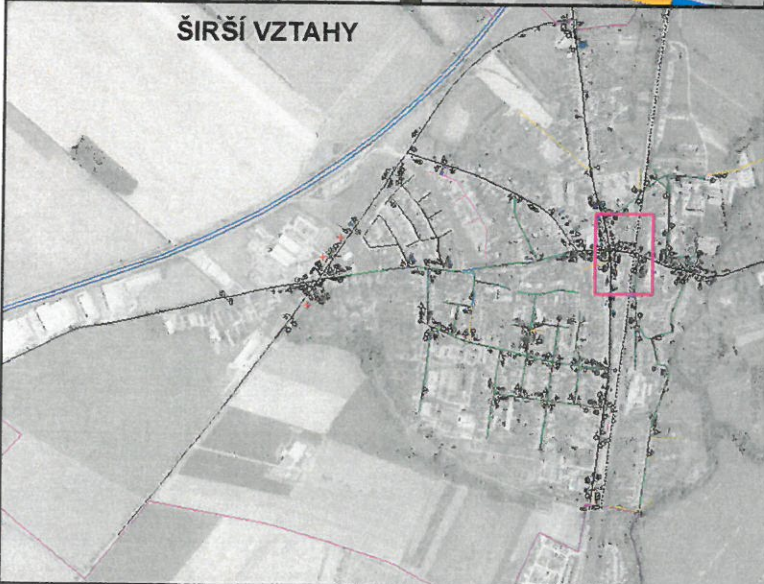

Legenda

Dopravní značky

- stávající
- navržena / výměna
- krajská
- cizí

Komunikace

- krajská
- místní - III. třída

NAVHRHOVAL: ING. V. OTEVŘEL	VYPRACOVAL: JAN ANDRYSÍK	KONTOLOVAL: LIBOR ČUMA
INVESTOR ZAKÁZKY: MĚSTO RAJHRAD		
NÁZE V ZAKÁZKY: 3b.DOPLNĚK 3.AKTUALIZACE DOPRAVNÍHO ZNAČENÍ VE MĚSTĚ RAJHRAD		

ZPRACOVATEL:
URBANIA s.r.o.
HLAVNÍ 21
664 48 MORAVANY

průvozovna: ul. Syrovická, ev. č. 130
664 4 OŘECHOV
TEL.: 547 217 955
obchod@urbania.cz

DATAUM: 25.7.2016

MĚŘÍTKO: 1:1 352

ZAKÁZKA Č.: ZK16-0395



VÝKRES:
DOPLNĚK DOPRAVNÍHO ZNAČENÍ

VÝKRES Č.:
1

4m
Pá 06-13h
text

IP12 + 01
E13 (CC 268 351)

V10f

ŠIRŠÍ VZTAHY

Legenda

Dopravní značky

- stávající
- navržena / výměna
- krajská
- cizí

Komunikace

- krajská
- místní - III. třída

NAVRHOVAL:	VYPRACOVAL:	KONTROLOVAL:
ING. V. OTEVŘEL	JAN ANDRÝŠK	LIBOR ČUMA

INVESTOR ZAKÁZKY:
MĚSTO RAJHRAD

NÁZEV ZAKÁZKY:
3c. DOPLNĚK 3. AKTUALIZACE DOPRAVNÍHO ZNAČENÍ
VE MĚSTĚ RAJHRAD

VÝKRES:
DOPLNĚK DOPRAVNÍHO ZNAČENÍ

ZPRACOVATEL:
URBANIA s.r.o.
HLAVNÍ 21
664 46 MORAVANY

provozovna: ul. Sýrovická, ev. č. 130
664 4 OŘECHOV
TEL.: 547 217 955
obchod@urbania.cz

datum: 25.7.2016

měřítko: 1:865

zakázka č.: ZK16-0395

výkres č.: 1

čp. 555



4,25m

5m

E13 (CC 268 351)

IP12 + 01



8,2



Tyršova



Legenda



navržené svislé dopravní značení



navržené vodorovné
dopravní značení

NAVRHOVAL:	VYPRACOVAL:	KONTROLOVAL:
ING. V. OTEVŘEL	JAN ANDRYSIK	LIBOR ČUMA

ZADAVATEL:
MĚSTO RAJHRAD

NÁZEV ZAKÁZKY:
VYZNAČENÍ VYHRAZENÉHO PARKOVACÍHO STÁNÍ VE MĚSTĚ RAJHRAD

VÝKRES:
SITUACE DOPRAVNÍHO ZNAČENÍ

ZPRACOVATEL:
URBANIA s.r.o.
HLAVNÍ 21 664 48 MORAVANY
provozovna: ul. Syrovická, ev. č. 130 664 44 OŘECHOV TEL: 547 217 955 obchod@urbania.cz

DATUM:	10.6.2016
--------	-----------

MĚŘITKO:

ZAKÁZKA Č.:	ZK16-0395
-------------	-----------

VÝKRES Č.:

2