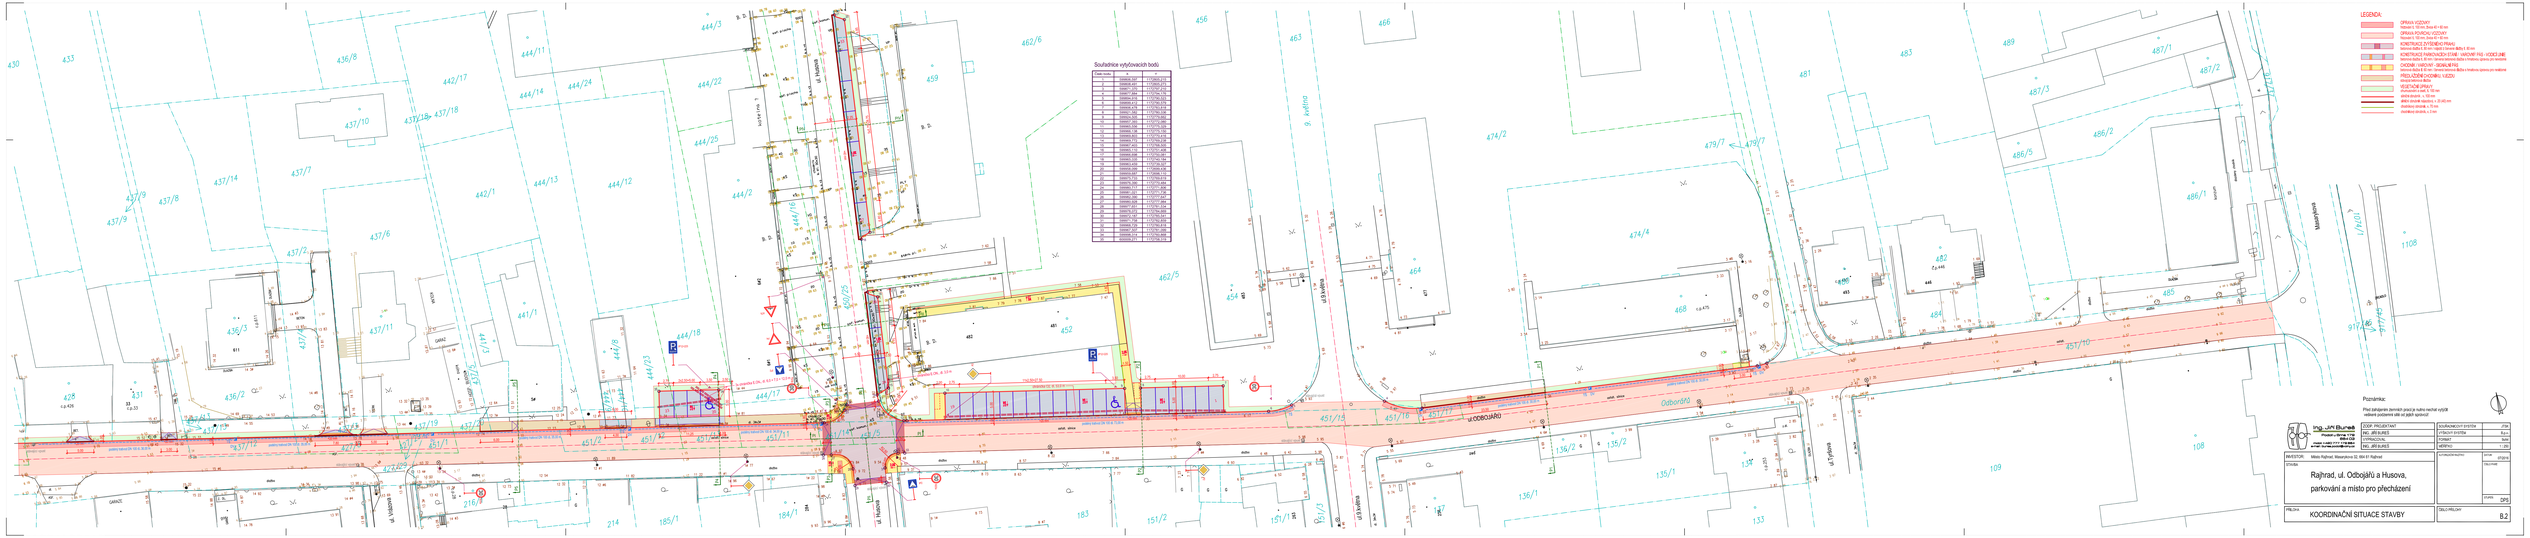
Souřadnice vytyčovacích bodů
LEGENDA:
OPRAVA VOZOVKY
ODPRAVA PCHÚCHU I VOZOVKY
KONSTRUKCE ZVÝŠENÉHO PŘECHODU
KONSTRUKCE PARKOVACÍCH STÁNÍ - VARIANTA 1 - VODIČI JINÉ
KONSTRUKCE PARKOVACÍCH STÁNÍ - VARIANTA 2 - VODIČI JINÉ
OKRAJOVÁ ZELEŇ
PŘEDLOŽENÉ DOPRAVNÍ VOZIDLO
VEGETAČNÍ OPRAVY
ul. ODBOJÁŘŮ
ul. Husova
ul. Tyršova
ul. Vrbova
Masarykova
Odborů
Poznámka:
Před zahájením zemních prací je nutno nechat vytýčit veškerá podzemní sítě ve území správci.
ing. Jiří Burek
Masarykova 1116
Rajhrad
tel.: 547 210 111
e-mail: burek@projekce.com
www.projekce.com
ZODP. PROJEKTANT
ing. Jiří Burek
VYPRACOVAL
ing. Jiří Burek
STUPEŇ DOKUMENTACE
DSP
INVESTOR:
Město Rajhrad, Masarykova 32, 664 61 Rajhrad
STAVBA:
Rajhrad, ul. Odbojářů a Husova, parkování a místo pro přecházení
PŘÍLOHA:
KOORDINAČNÍ SITUACE STAVBY
DOKUMENTACE ČÍSLO:
B.2