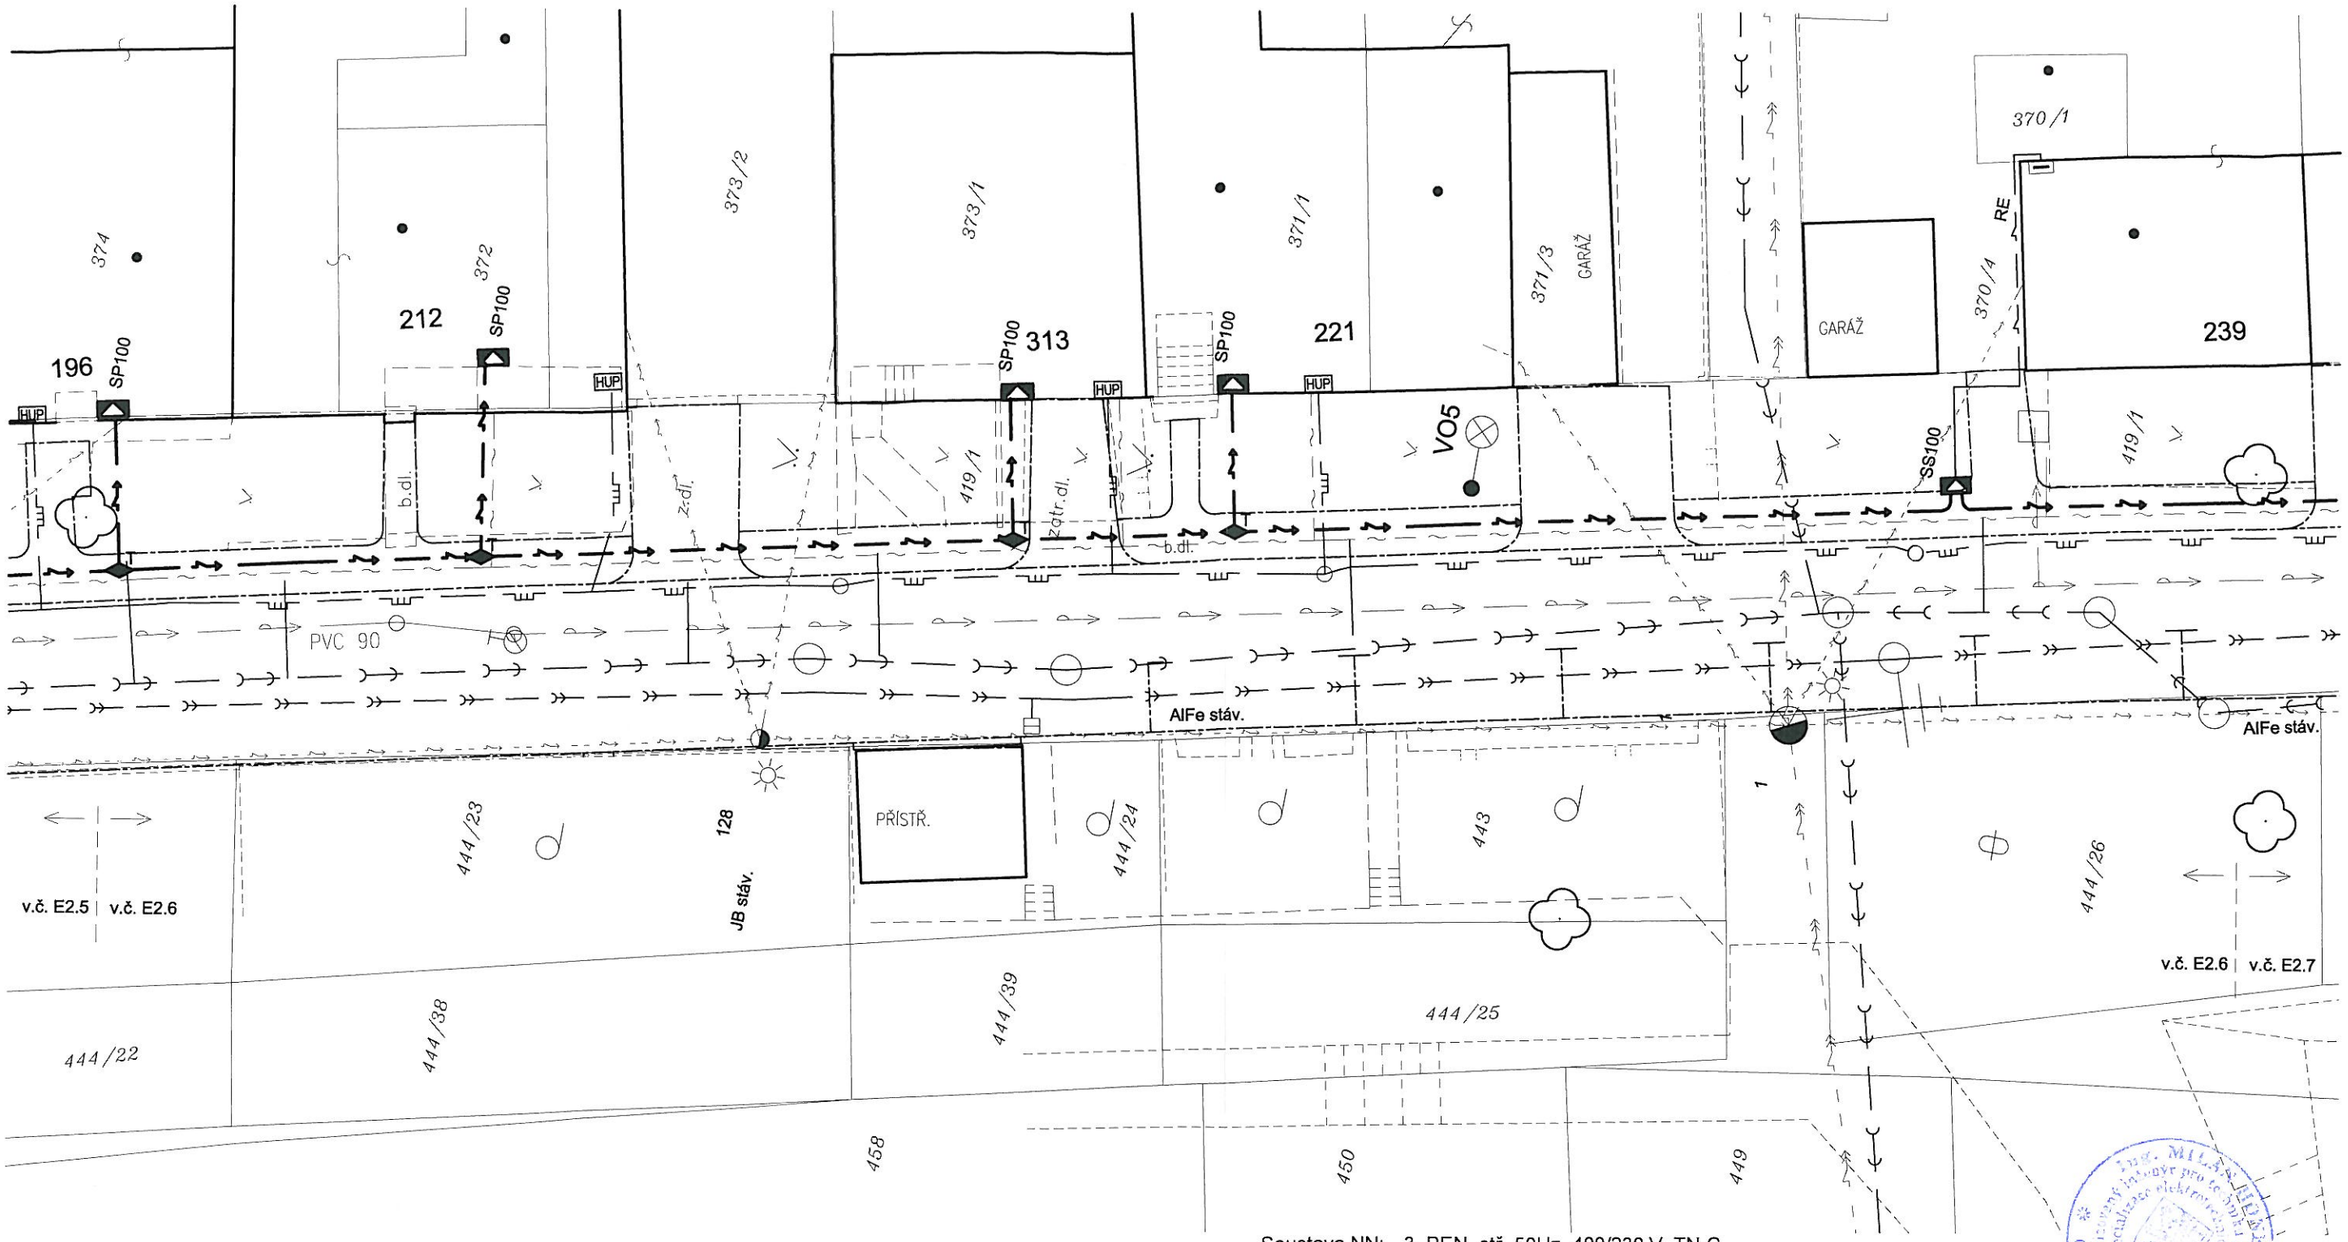

LEGENDA viz v.č. E2.2

Soustava NN: 3, PEN, stř. 50Hz, 400/230 V, TN-C
Ochrana: živé části - izolací, kryty, polohou, zábranou
neživé části - automat. odpojením od zdroje
Vnější vlivy: AA8, AB8, AD4, AE3, AF1

VYPRACOVAL ING. KOZLOVSKÝ	ODP.PROJ.PROFESE ING. KOZLOVSKÝ	KONTROLOVAL	ODP.PROJ.STAVBY ING. HONEK	REMO ELEKTRO BRNO s.r.o. IČ: 26919001 BRNO, NÁM.KARLA IV 22	
KRAJ: JIHOMORAVSKÝ	OBEC: SYROVICE		REVIZE: –		
INVESTOR: E.ON Distribuce a.s., F.A. Gerstnera 2151/6, České Budějovice				FORMÁT	2 A4
SYROVICE, PASTVISKO OBNOVA NN, DO K.NN ČÍSLO STAVBY: 001040001996				DATUM	31.03.2017
				STUPEŇ	DÚR
				SPECIALIZACE	ELEKTRO
				MĚŘÍTKO	1:200
				ZAK.ČÍSLO: 2D2238	
SITUACE – PASTVISKO				ARCHIVNÍ ČÍSLO E276/35/12	Č.VÝKRESU E2.6

TENTO DOKUMENT JE DUŠEVNÍM VLASTNICTVÍM AUTORA. MÁ POVAHU DUŠEVNÍHO TAJEMSTVÍ DLE USTANOVENÍ PARAGRAFU 17 OBCHODNÍHO ZÁKONA A NESMÍ BÝT BEZ SOUHLASU AUTORA POUŽIT, KOPÍROVÁN ČI PŘEDÁN TŘETÍ OSOBĚ.