

Legend


Legend

Legend

Legend

Legend

Legend

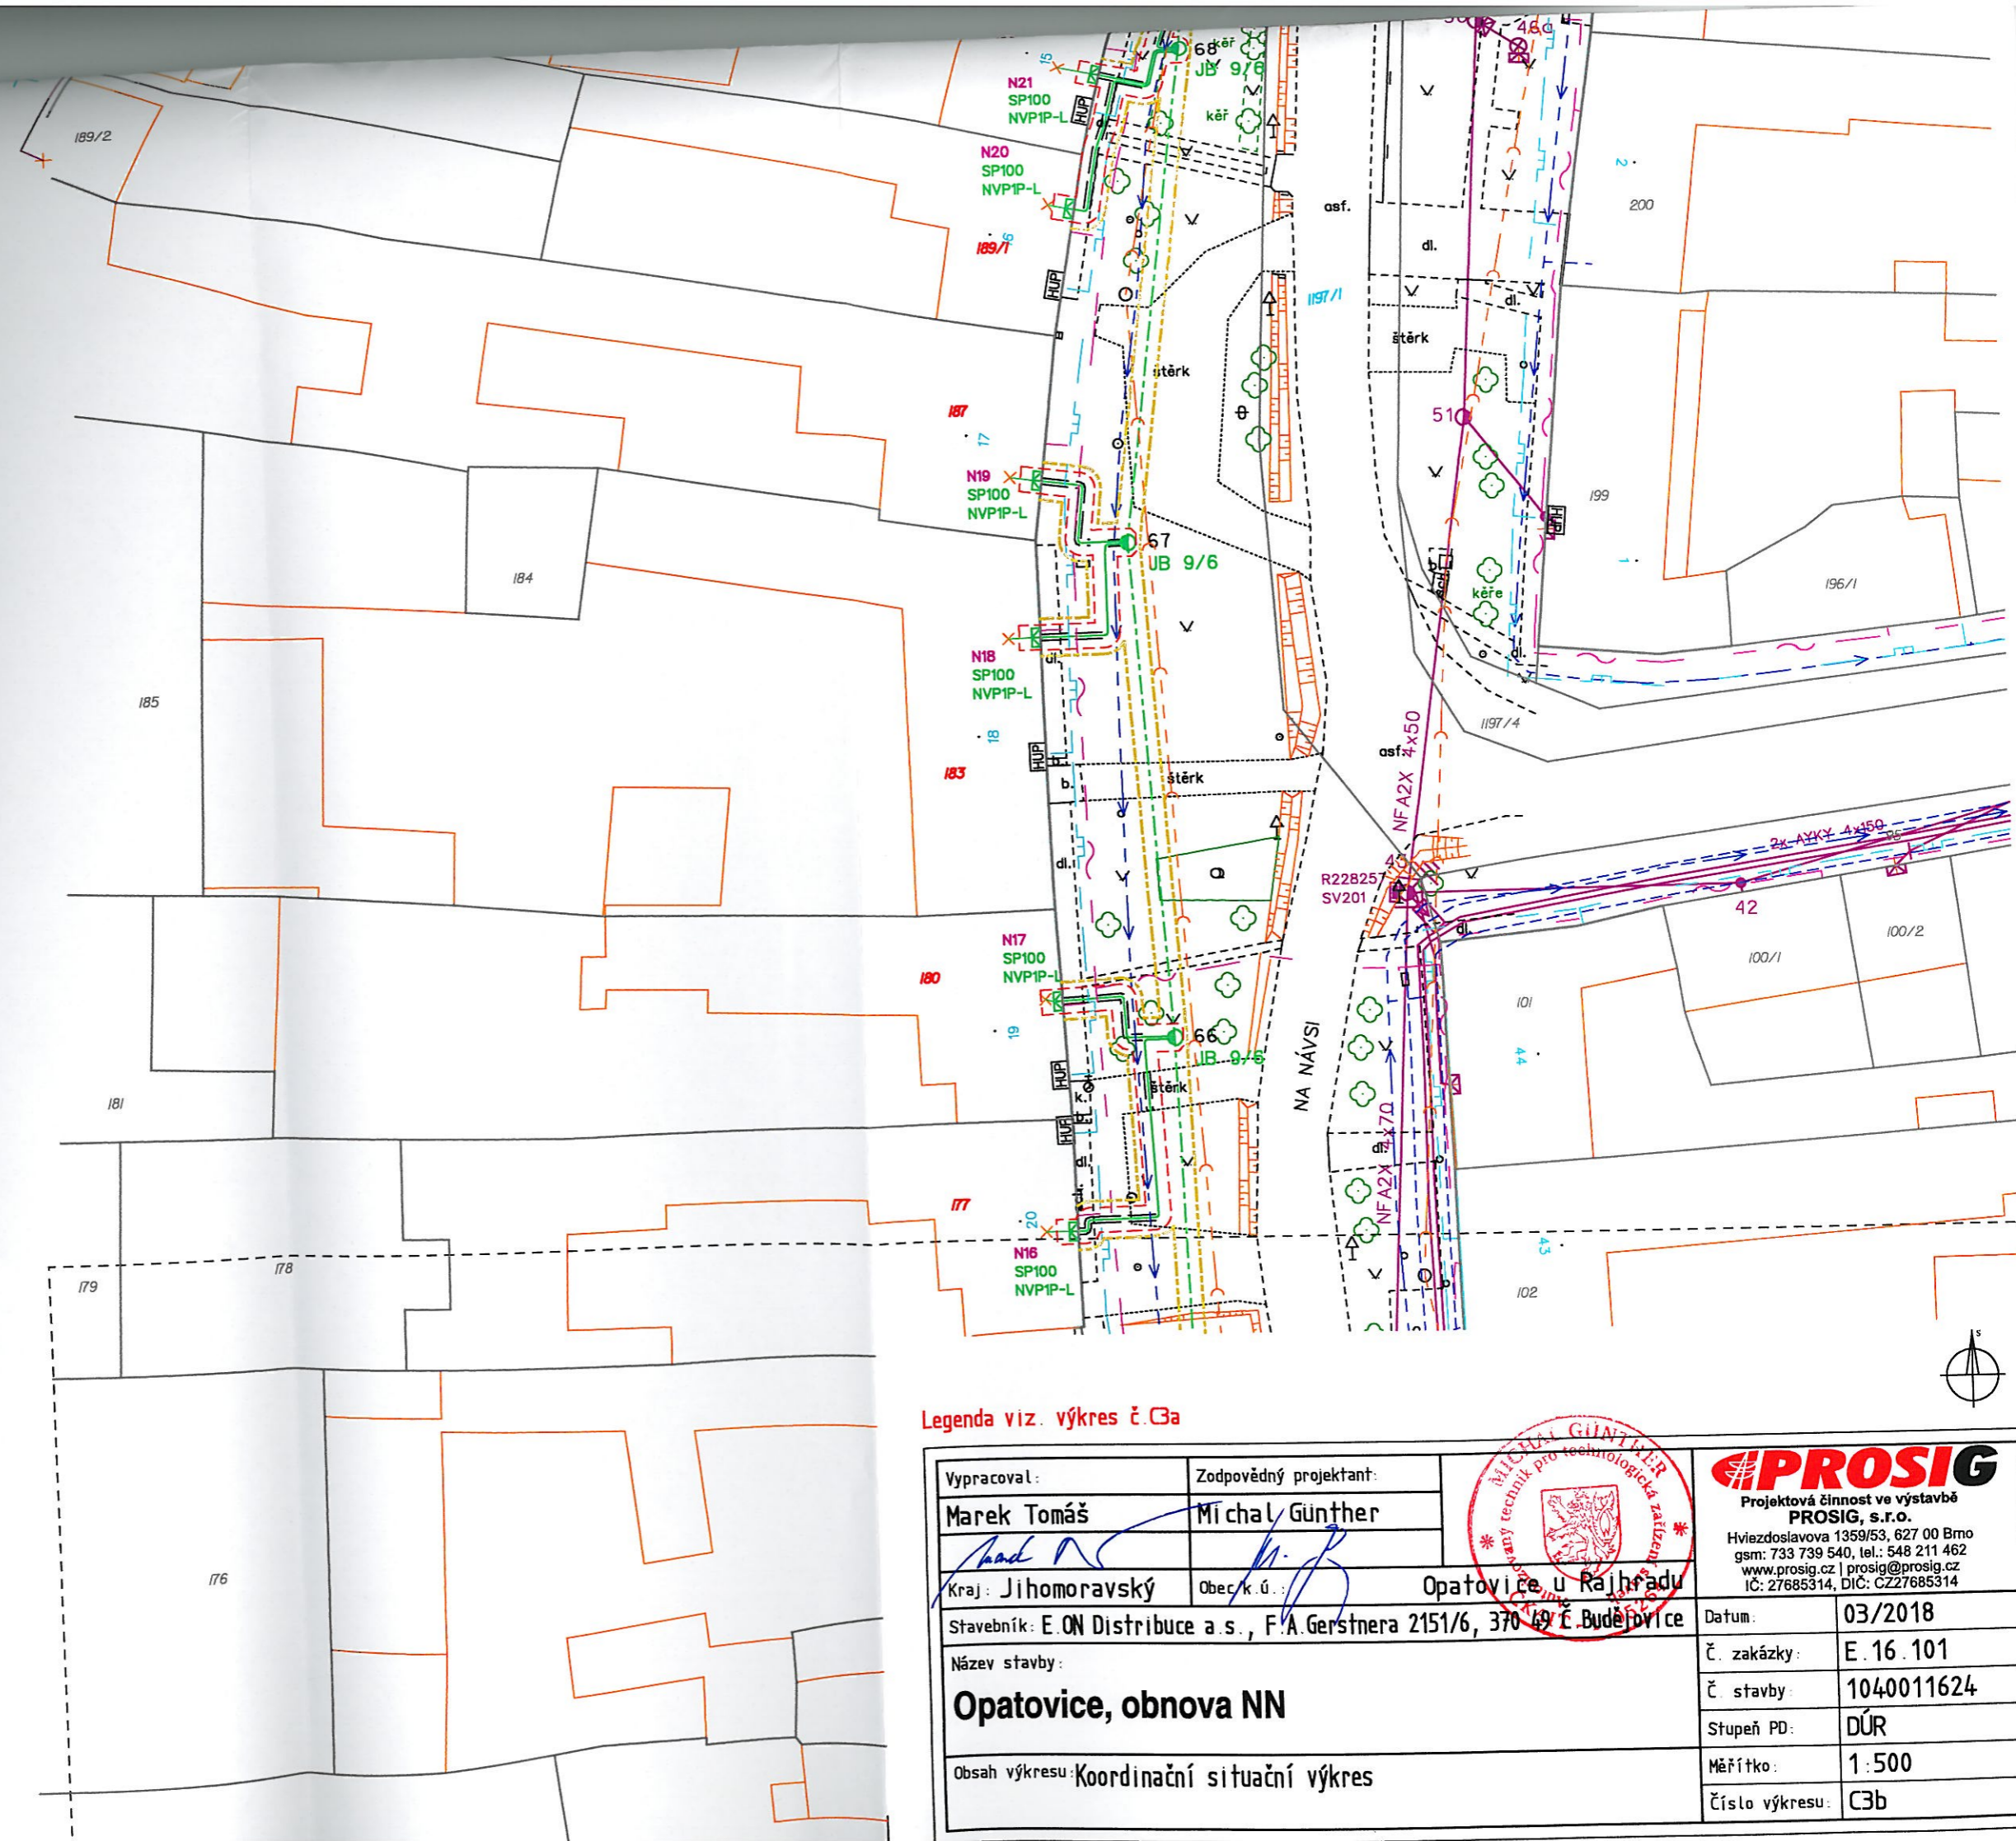

Legenda viz. výkres č. C3a

Vypracoval: Marek Tomáš		Zodpovědný projektant: Míchal Günther	
Kraj: Jihomoravský		Obec/k.ú.: Opatovice u Rajhradu	
Stavebník: E.ON Distribuce a.s., F.A. Gerstnera 2151/6, 370 69 Č. Budějovice			
Název stavby: Opatovice, obnova NN		Datum:	03/2018
Obsah výkresu: Koordinační situační výkres		č. zakázky:	E.16.101
		č. stavby:	1040011624
		Stupeň PD:	DÚR
		Měřítko:	1:500
		Číslo výkresu:	C3b



PROSIG
 Projektová činnost ve výstavbě
PROSIG, s.r.o.
 Hvězdoslavova 1359/53, 627 00 Brno
 gsm: 733 739 540, tel.: 548 211 462
 www.prosig.cz | prosig@prosig.cz
 IČ: 27685314, DIČ: CZ27685314