RAJHRAD
JIHOMORAVSKY KRAJ
OKRES: BRNO - VENKOV
K.Ú.: 738921 RAJHRAD

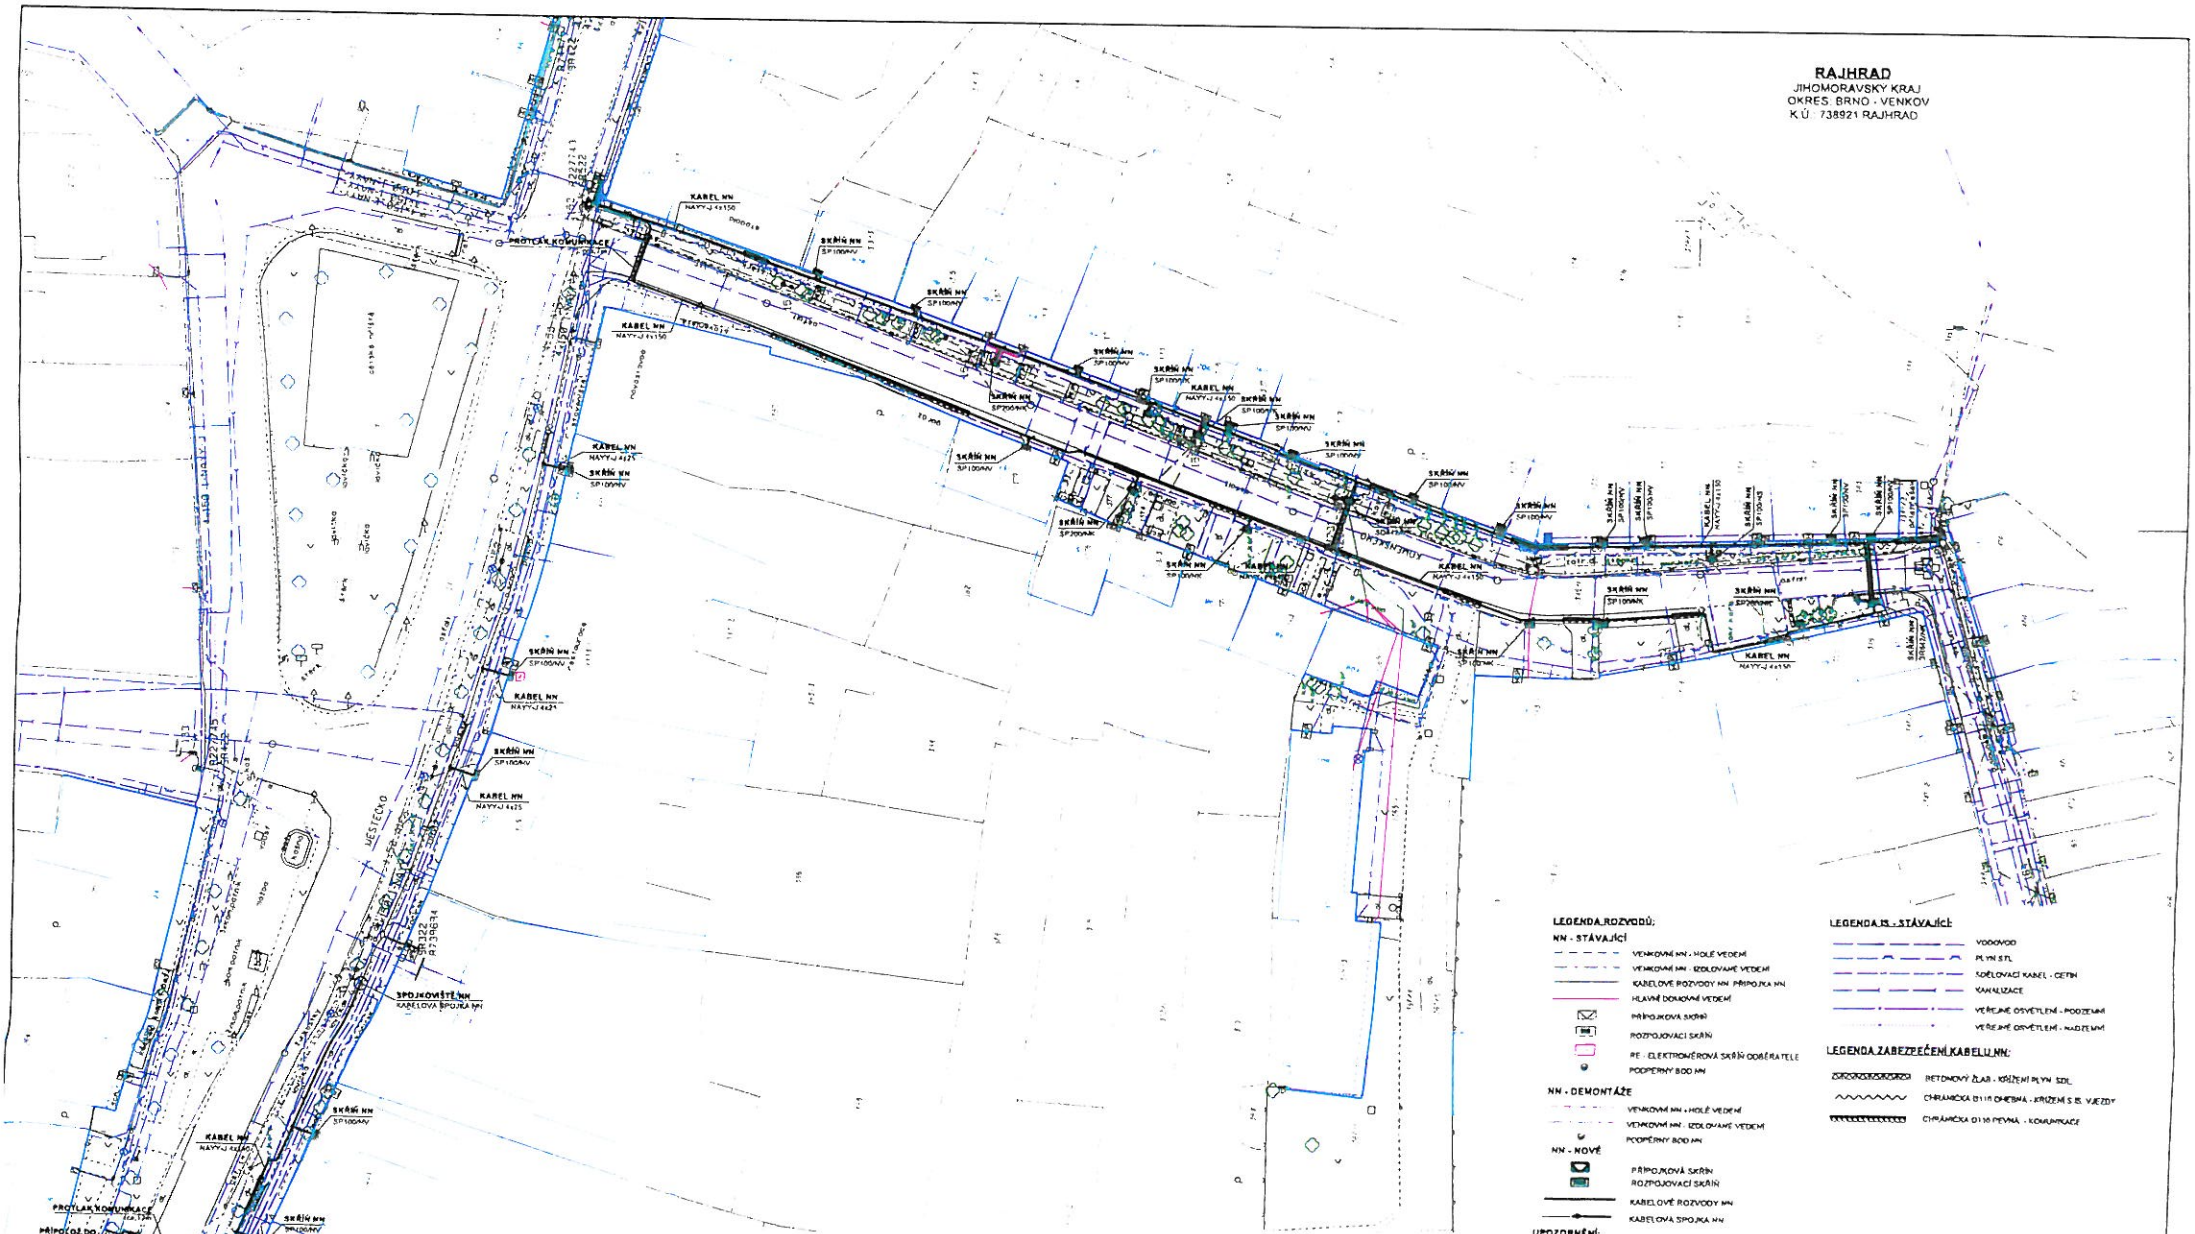
KABEL NN
NAYY-J 4x150
SKŘÍŇ NN
SP100AV
PROTLAK KOMUNIKACE
MĚSTECKO
SPOJKOVIŠTĚ NN
KABELOVÁ SPOJKA NN
PŘIPOJOZ DO STAV. TRASY
PŘIPOJOZ DO STAV. TRASY
KABEL NN
NAYY-J 4x150
SKŘÍŇ NN
SP100AV