



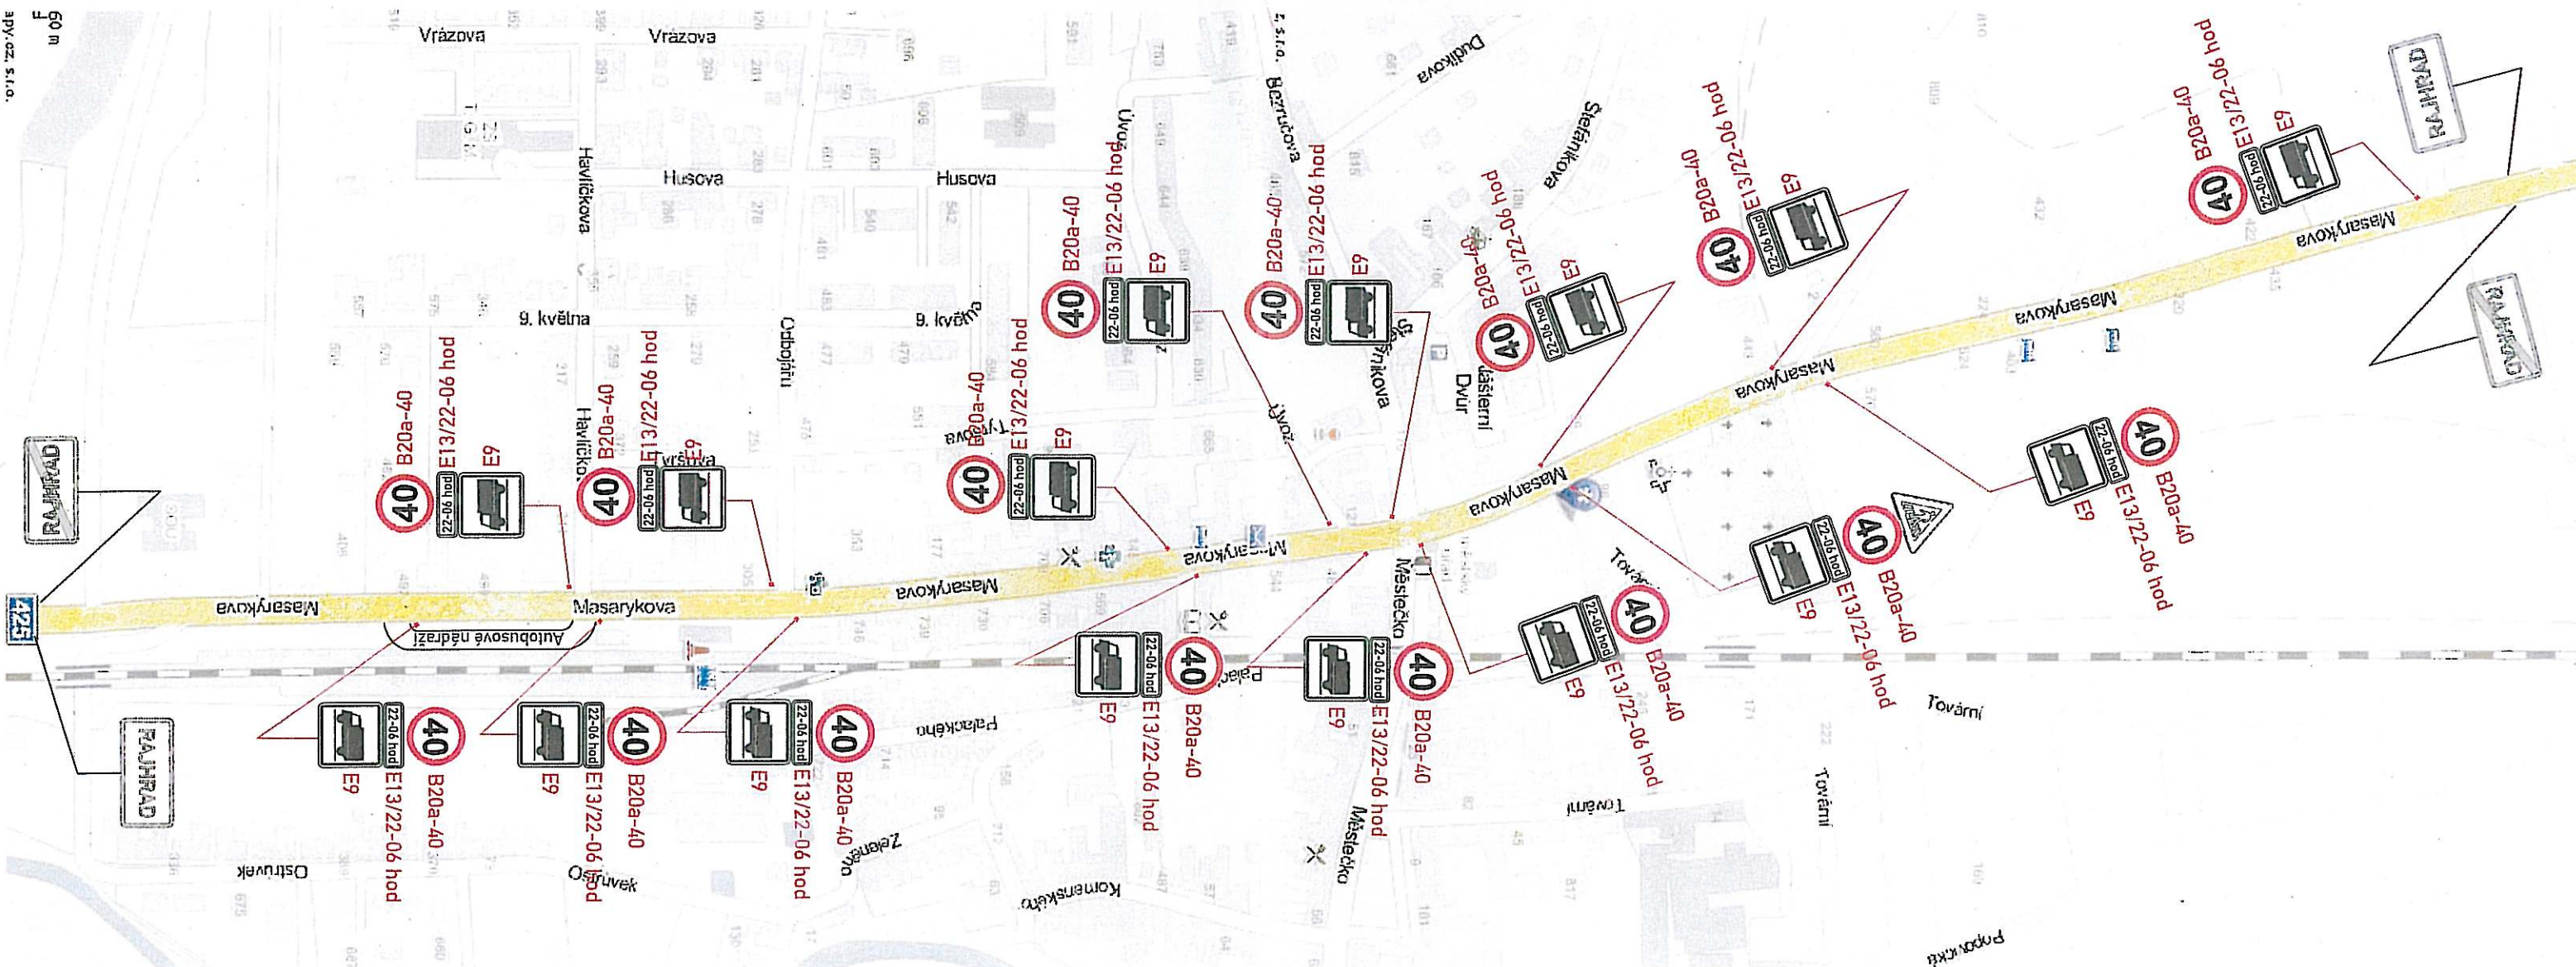

Č.j.: KRPB - 129605-21 ČJ-2013-0600DI - SKO
28-05-2013

POLICIE ČESKÉ REPUBLIKY
KRAJSKÉ ŘEDITELSTVÍ POLICIE
JIHOMORAVSKÉHO KRAJE
SPECIALIZOVANÉ PRACOVISTE
DOPRAVNÍHO INŽENÝRSTVÍ BM a BO
611 32 BRNO, KOUNICOVA 24

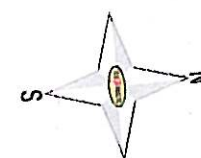

Legenda značení ve schématu /barva popisu :
Navržené trvalé DZ :
Stávající DZ :
Stávající DZ změně

VYPRACOVAL : Belcredi Víček Martin	KONTROLOVAL : Ing. Končelík Jiří
obsah schématu : TRVALÉ DOPRAVNÍ ZNAČENÍ Omezení rychlosti	
místo akce/název : Rajhrad, Sil. II/425 staničení 0,300-1,200	
kontakt : SIGNEX, spol. s r.o., Holčova, 138, 627 00 Brno Tel.: 545 226 021-4, místní tel.: 602 58 23 25 Služba mimo pracovní dobu: tel.: 602 571 312 email: signexbrno@seznam.cz	číslo objednávky / datum : č.o.249 27.5.2013 číslo schématu : 1