





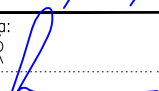
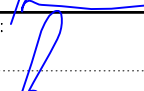

PŘEHLEDOVÁ MAPA:

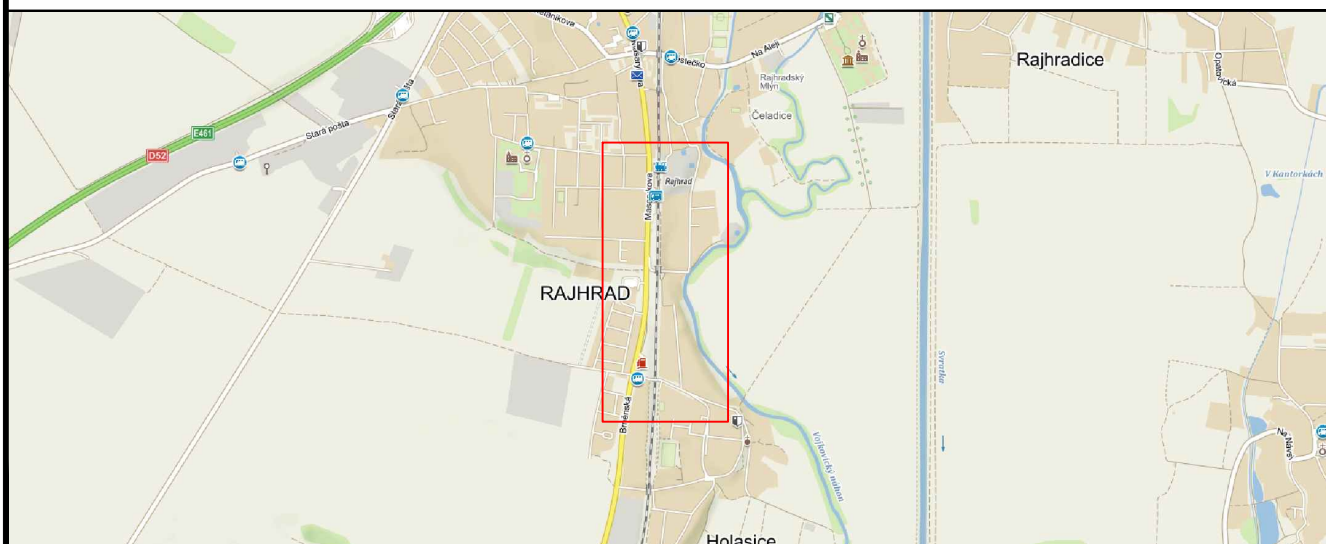


POTVRZENÍ SOUHLASU S PROJEKTOVOU DOKUMENTACÍ DOPRAVNÍHO ZNAČENÍ, SE ZUK A UZAVÍRKOU:

<b>POLICIE ČESKÉ REPUBLIKY</b> Krajské ředitelství policie Jihomoravského kraje Specializované pracoviště dopravního inženýrství BM a BO	
Odsouhlaseno dne:	1. 4. 2021
Pod č.j.:	KRPB- 45470-1 /ČJ-2021-0600DI
Dle § 24	zák. č. 13/1997 Sb.
§ 77	zák. č. 361/2000 Sb.
Platnost do:	Podpis: 

ZNAKOM s.r.o. – ZENGROVA 2694/4, 615 00 BRNO, TEL. 602 593 383, ZNAKOM@ZNAKOM.CZ, (PRACoviŠTĚ: RYBNÍČEK 12, 602 00 BRNO)

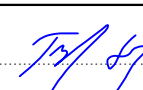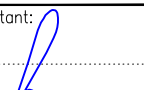Vypracoval: Jiří TOUŽÍN podpis: 	Zodpovědný projektant: Petr BEDNÁŘ podpis: 	Ředitel: Radek SUCHOMEL mob: 602 593 383	 ZNAKOM s.r.o., ZENGROVA 2694/4, 615 00 BRNO
Technická kontrola: Petr BEDNÁŘ podpis: 	Vedoucí projektant: Petr BEDNÁŘ podpis: 		


Místo:	RAJHRAD, HOLASICE	Číslo zak.:	21Z00474
Silnice:	MÍSTNÍ KOMUNIKACE	Formát:	—
Staničení úseku:	-----	Datum:	12.03.2021
Akce:	VÝSTAVBA ODBOČKY RAJHRAD (HOLASICE)	Číslo přílohy:	0
Obsah:	PŘECHODNÁ ÚPRAVA PROVOZU		

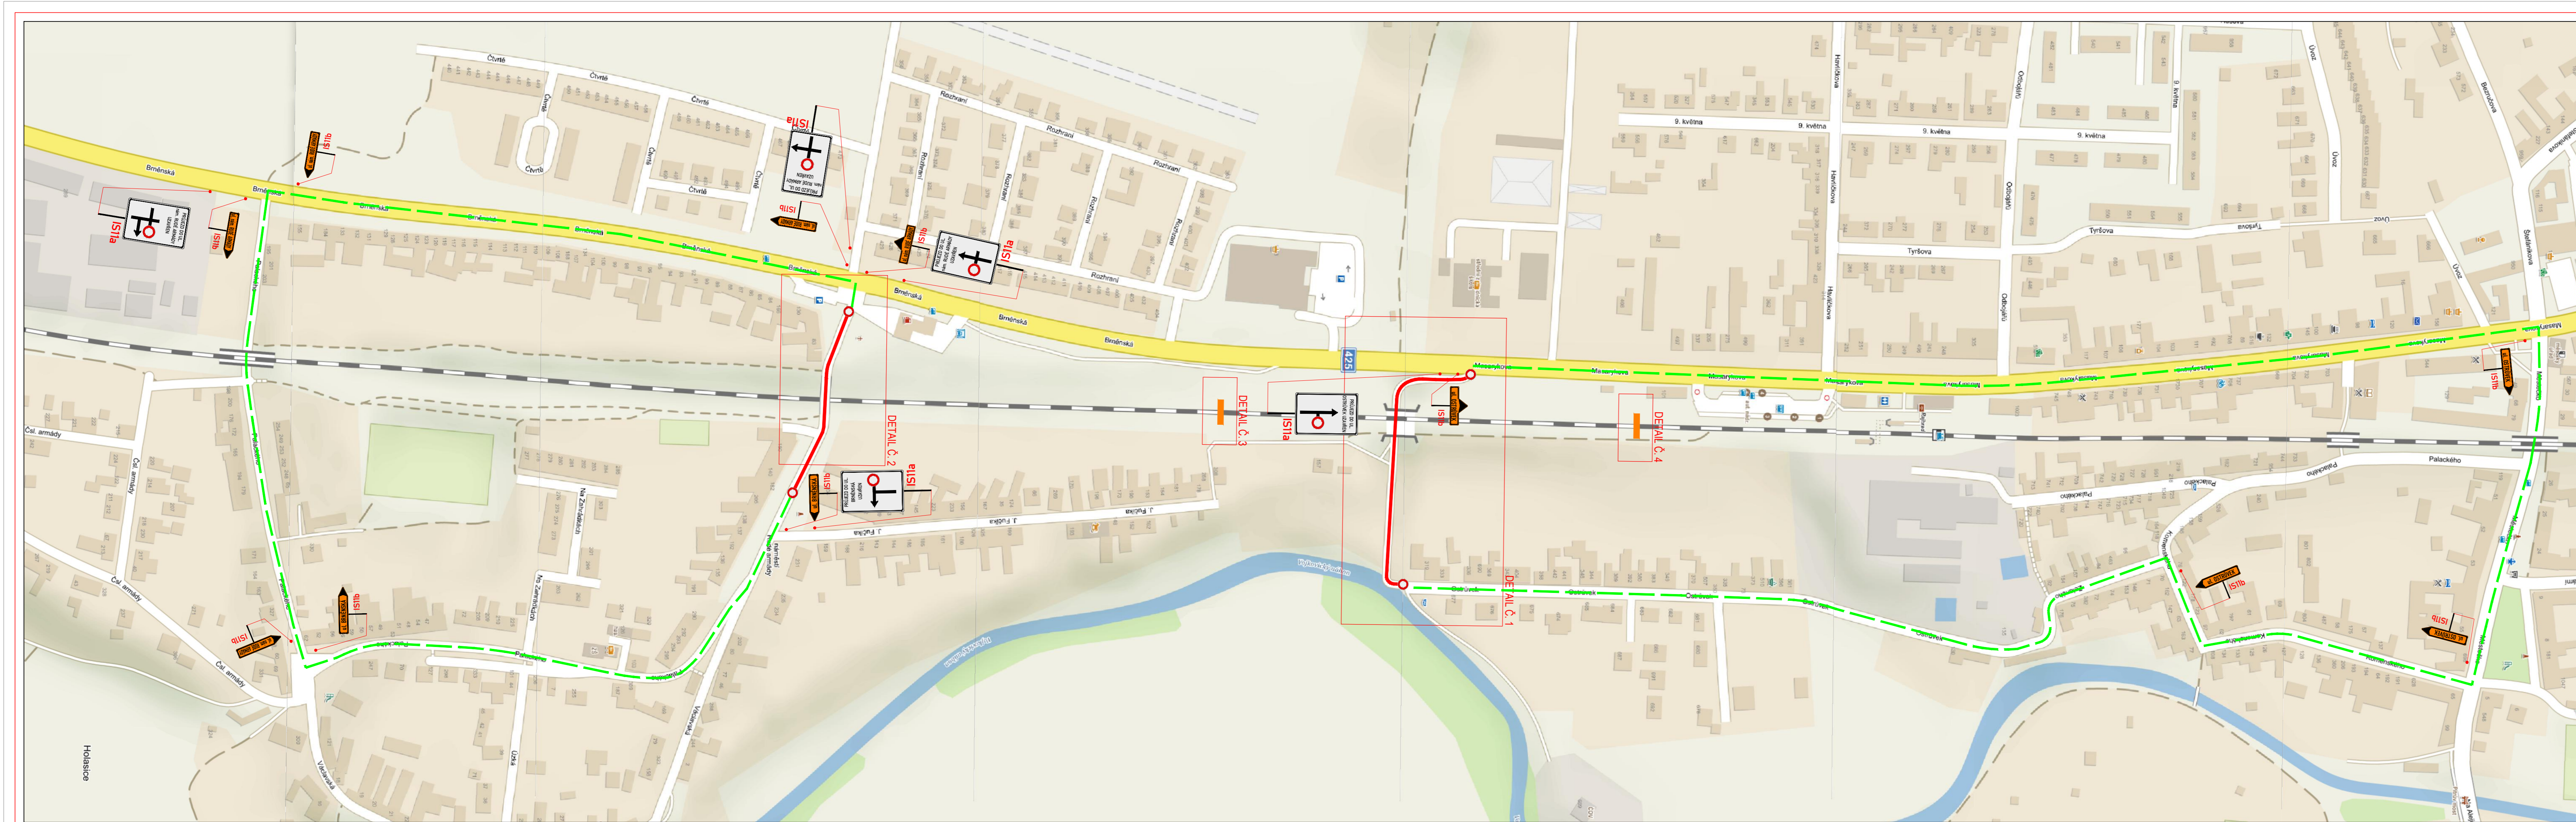

**LEGENDA:**

	PŘECHODNÉ DOPRAVNÍ ZNAČENÍ A15		PRACOVNÍ MÍSTO
	STÁVAJÍCÍ DOPRAVNÍ ZNAČENÍ		OBJÍZDNÁ TRASA
	STÁVAJÍCÍ DOPRAVNÍ ZNAČENÍ DOČASNĚ ZRUŠENÉ		PROVIZORNÍ PŘEJEZD

**POZNÁMKA:**  
- Umístění přechodného dopravního značení dle TP č.66 (Zásady pro označování pracovních míst na pozemních komunikacích)

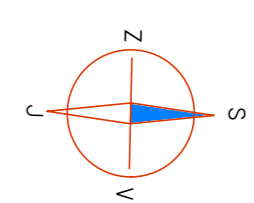






ZNAKOM s.r.o. – ZENGROVA 2694/4, 615 00 BRNO, TEL. 602 593 383, ZNAKOM@ZNAKOM.CZ, (PRACOVNÍSTE: RYBNÍČEK 12, 602 00 BRNO)		
Vypracoval: Jiří TOUŽIŇ podpis:	Zodpovědný projektant: Petr BEDNÁŘ podpis:	Reditor: Radek SUCHOMEL mob: 602 593 383 
Technická kontrola: Petr BEDNÁŘ podpis:	Vedoucí projektant: Petr BEDNÁŘ podpis:	


Místo: RAJHRAD, HOLASICE	Číslo zak.: 21Z00474
Silnice: MÍSTNÍ KOMUNIKACE	Formát: 1120x297
Staničení úseku: -----	Datum: 12.03.2021
Akce: VÝSTAVBA ODBOČKY RAJHRAD (HOLASICE)	Číslo přílohy: 1
Obsah: PŘECHODNÁ ÚPRAVA PROVOZU	





**LEGENDA:**

	PŘECHODNÉ DOPRAVNÍ ZNAČENÍ		PRACOVNÍ MÍSTO
	STÁVAJÍCÍ DOPRAVNÍ ZNAČENÍ		TEXT DODATKOVÉ TABULKY
	STÁVAJÍCÍ DOPRAVNÍ ZNAČENÍ DOČASNĚ ZRUŠENÉ		

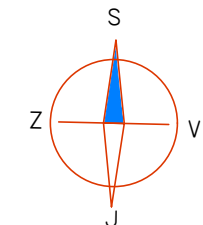**POZNÁMKA:**  
- Umístění přechodného dopravního značení dle TP č.66 (Zásady pro označování pracovních míst na pozemních komunikacích)



## DETAIL Č. 1

ZNAKOM s.r.o. – ZENGROVA 2694/4, 615 00 BRNO, TEL. 602 593 383, ZNAKOM@ZNAKOM.CZ, (PRACOVNÍSTĚ: RYBNÍČEK 12, 602 00 BRNO)			
Vypracoval: Jiří TOUŽÍN podpis: <i>J. Toužín</i>	Zodpovědný projektant: Petr BEDNÁŘ podpis: <i>P. Bednář</i>	Ředitel: Radek SUCHOMEL mob: 602 593 383	
Technická kontrola: Petr BEDNÁŘ podpis: <i>P. Bednář</i>	Vedoucí projektant: Petr BEDNÁŘ podpis: <i>P. Bednář</i>		
ZNAKOM s.r.o., ZENGROVA 2694/4, 615 00 BRNO			


Místo:	RAJHRAD, HOLASICE	Číslo zak.:	21Z00474
Silnice:	MÍSTNÍ KOMUNIKACE	Formát:	670x297
Staničení úseku:	-----	Datum:	12.03.2021
Akce:	VÝSTAVBA ODBOČKY RAJHRAD (HOLASICE)	Číslo přílohy:	2
Obsah:	PŘECHODNÁ ÚPRAVA PROVOZU		



**LEGENDA:**

	PŘECHODNÉ DOPRAVNÍ ZNAČENÍ A15		PRACOVNÍ MÍSTO - VOZOVKA
	STÁVAJÍCÍ DOPRAVNÍ ZNAČENÍ IP4		PRACOVNÍ MÍSTO - CHODNÍK
	STÁVAJÍCÍ DOPRAVNÍ ZNAČENÍ DOČASNĚ ZRUŠENÉ IP4		MIMO POVOLENÍ STAVBY
			STÁVAJÍCÍ VDZ
			TEXT DODATKOVÉ TABULKY


**POZNÁMKA:**  
- Umístění přechodného dopravního značení dle TP č.66 (Zásady pro označování pracovních míst na pozemních komunikacích)

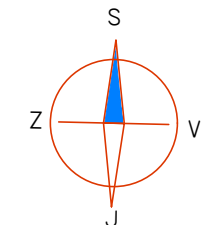

## DETAIL č. 2

ZNAKOM s.r.o. – ZENGROVA 2694/4, 615 00 BRNO, TEL. 602 593 383, ZNAKOM@ZNAKOM.CZ, (PRACOVIŠTĚ: RYBNÍČEK 12, 602 00 BRNO)			
Vypracoval: Jiří TOUŽÍN podpis: <i>J. Toužín</i>	Zodpovědný projektant: Petr BEDNÁŘ podpis: <i>P. Bednář</i>	Ředitel: Radek SUCHOMEL mob: 602 593 383 podpis: <i>R. Suchomel</i>	
Technická kontrola: Petr BEDNÁŘ podpis: <i>P. Bednář</i>	Vedoucí projektant: Petr BEDNÁŘ podpis: <i>P. Bednář</i>	ZNAKOM s.r.o., ZENGROVA 2694/4, 615 00 BRNO	

Místo:	RAJHRAD, HOLASICE	Číslo zak.:	21Z00474
Sílnice:	MÍSTNÍ KOMUNIKACE	Formát:	670x297
Staničení úseku:	-----	Datum:	12.03.2021
Akce:	VÝSTAVBA ODBOČKY RAJHRAD (HOLASICE)	Číslo přílohy:	3
Obsah:	PŘECHODNÁ ÚPRAVA PROVOZU		

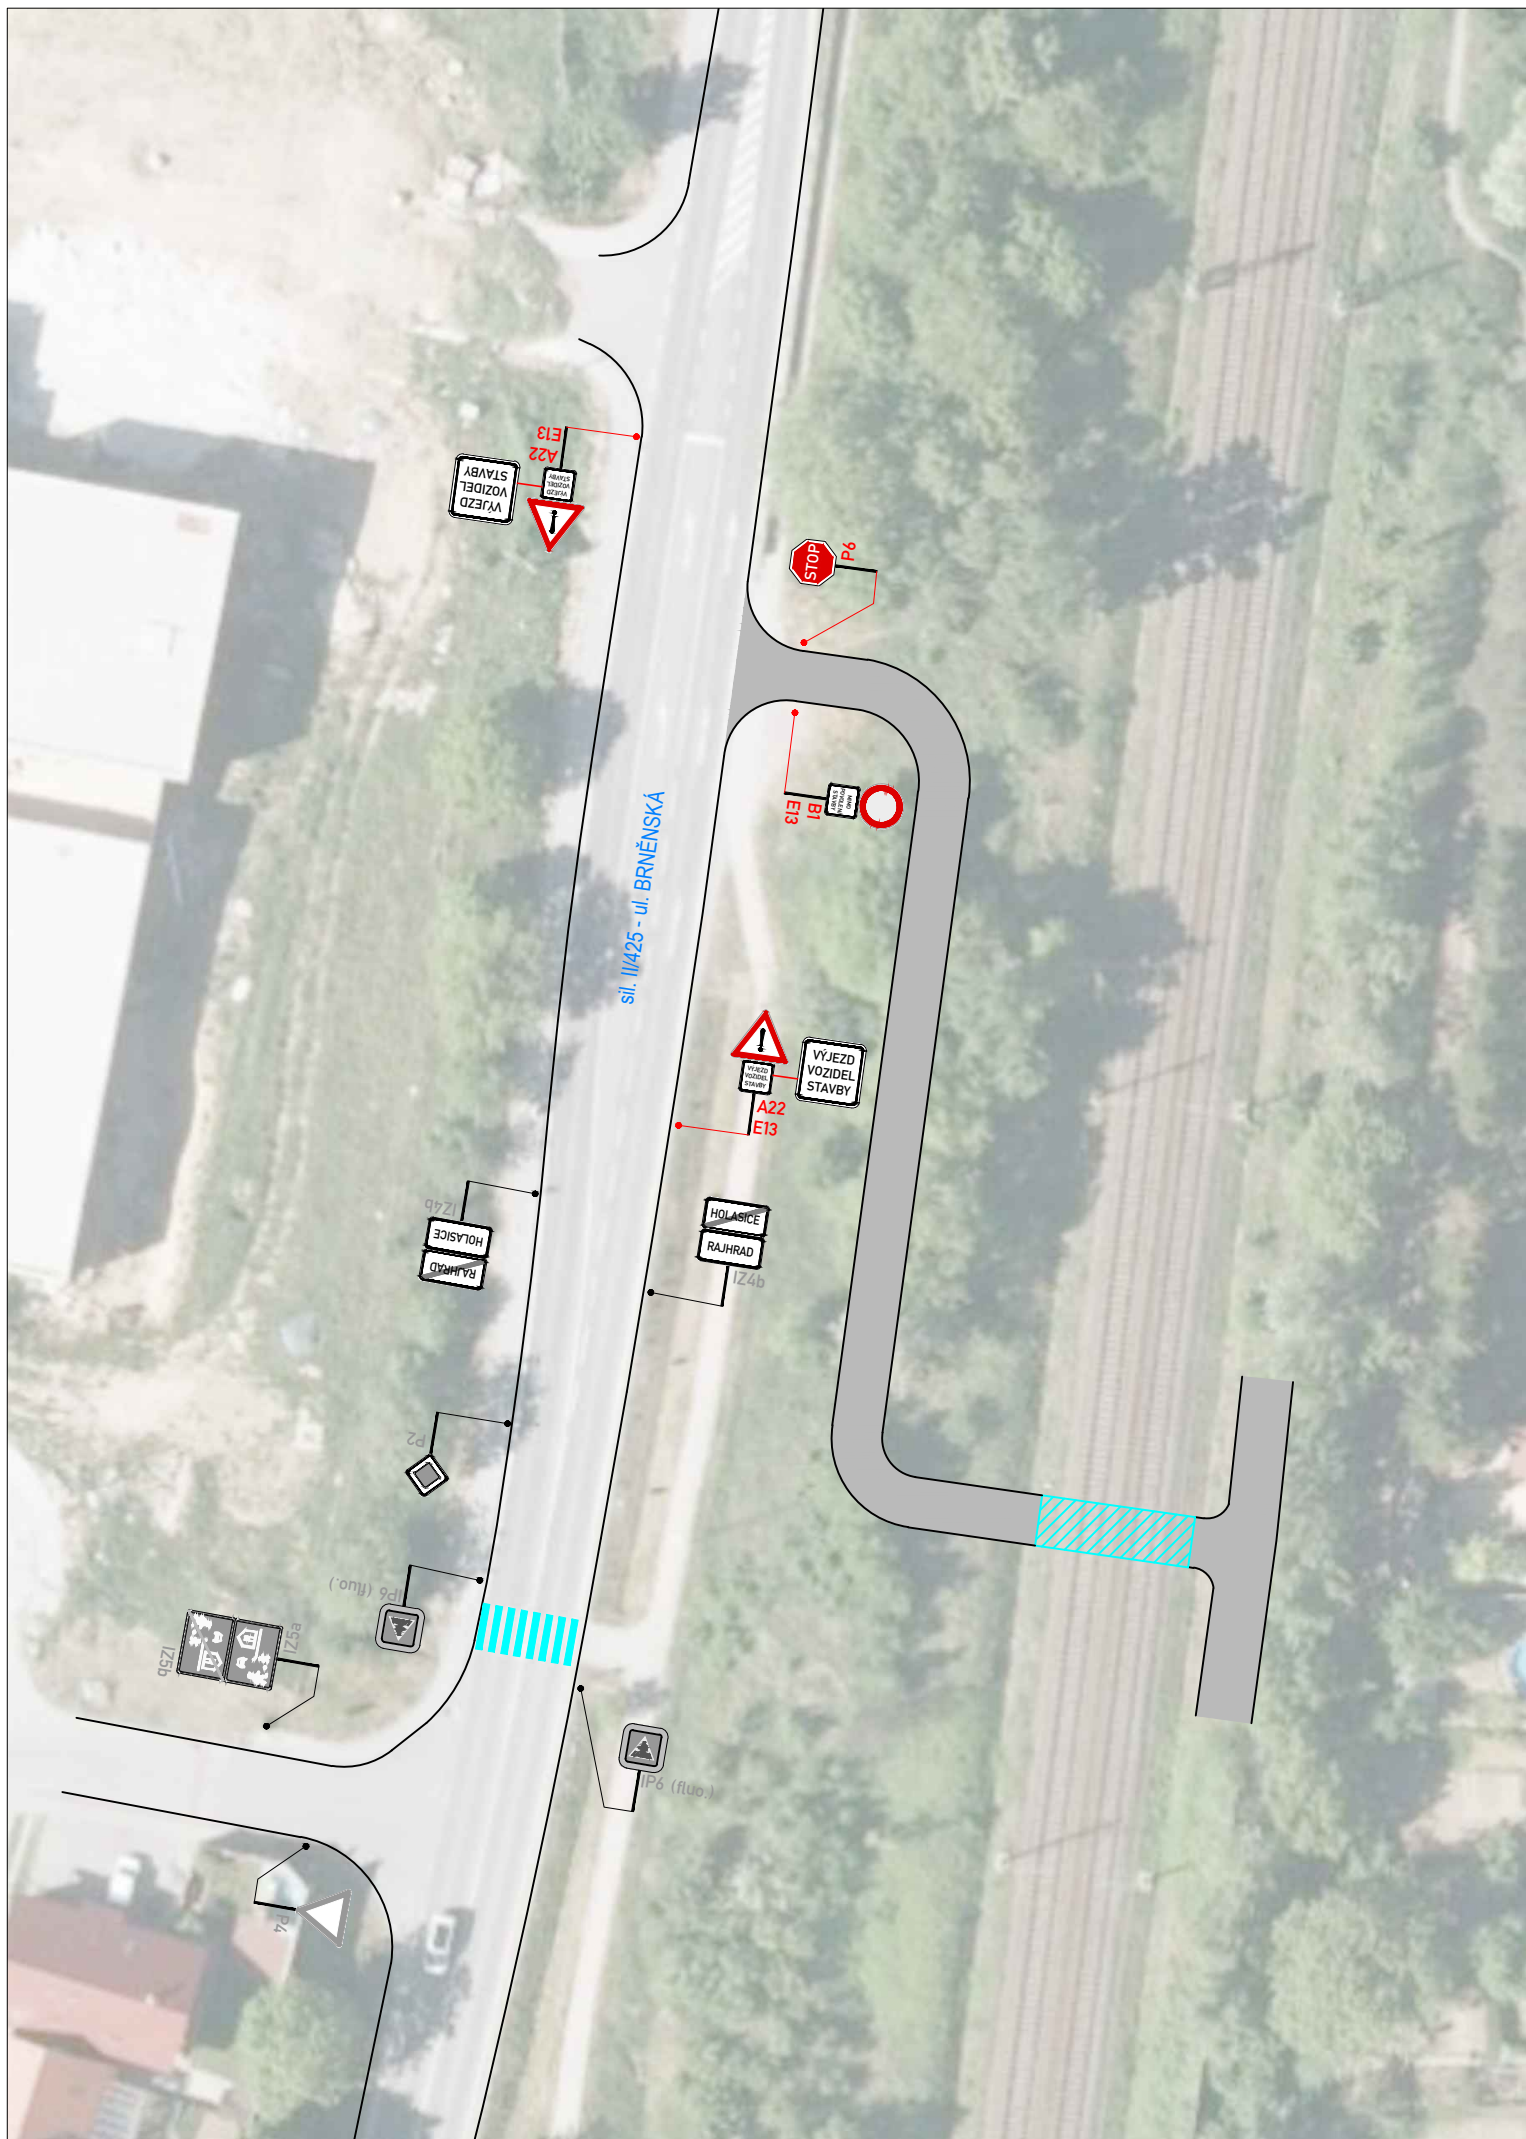

LEGENDA:



A15

PŘECHODNÉ DOPRAVNÍ ZNAČENÍ



IP4

STÁVAJÍCÍ DOPRAVNÍ ZNAČENÍ



IP4

STÁVAJÍCÍ DOPRAVNÍ ZNAČENÍ DOČASNĚ ZRUŠENÉ



PRACOVNÍ MÍSTO



TEXT DODATKOVÉ TABULKY



STÁVAJÍCÍ VDZ




PROVIZORNÍ PŘEJEZD



PROVIZORNÍ KOMUNIKACE PRO VOZIDLA STAVBY

**POZNÁMKA:**

- Umístění přechodného dopravního značení dle TP č.66 (Zásady pro označování pracovních míst na pozemních komunikacích)

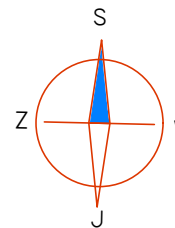


## DETAIL č. 3

ZNAKOM s.r.o. – ZENGROVA 2694/4, 615 00 BRNO, TEL. 602 593 383, ZNAKOM@ZNAKOM.CZ, (PRACOVIŠTĚ: RYBNÍČEK 12, 602 00 BRNO)

Vypracoval: Jiří TOUŽÍN podpis: <i>J. Toužín</i>	Zodpovědný projektant: Petr BEDNÁŘ podpis: <i>P. Bednář</i>	Ředitel: Radek SUCHOMEL mob: 602 593 383	
Technická kontrola: Petr BEDNÁŘ podpis: <i>P. Bednář</i>	Vedoucí projektant: Petr BEDNÁŘ podpis: <i>P. Bednář</i>		
ZNAKOM s.r.o., ZENGROVA 2694/4, 615 00 BRNO			

Místo:	RAJHRAD, HOLASICE	Číslo zak.:	21Z00474
Silnice:	MÍSTNÍ KOMUNIKACE	Formát:	A3
Staničení úseku:	-----	Datum:	12.03.2021
Akce:	VÝSTAVBA ODBOČKY RAJHRAD (HOLASICE)	Číslo přílohy:	4
Obsah:	PŘECHODNÁ ÚPRAVA PROVOZU		

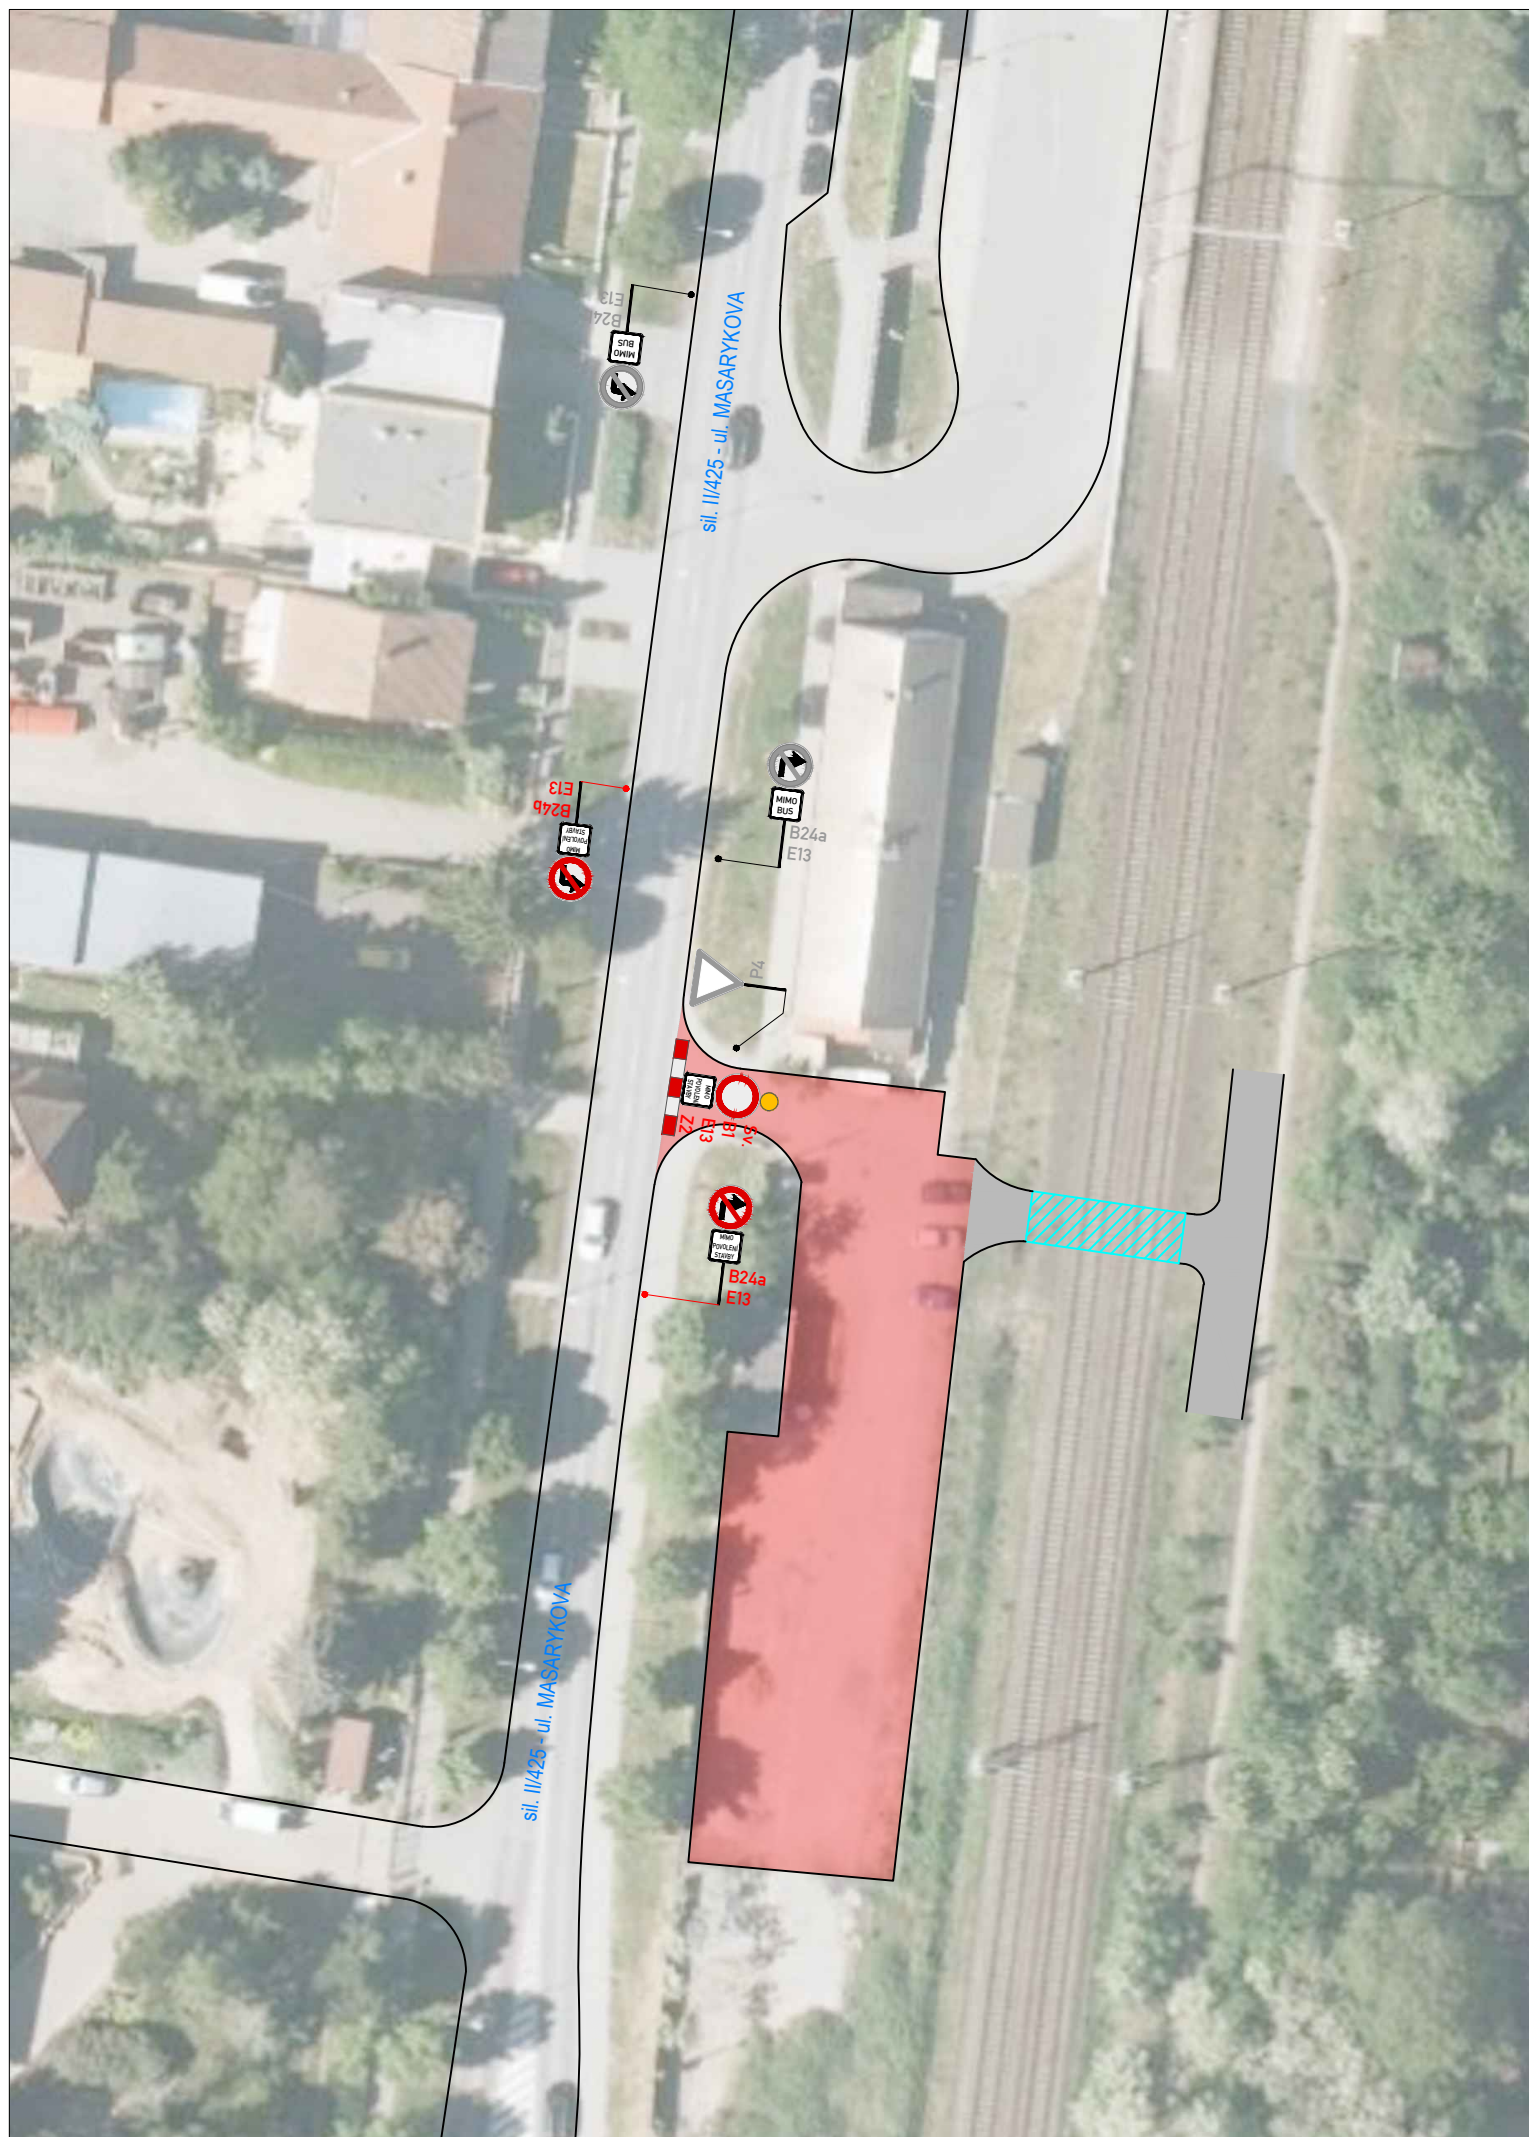

LEGENDA:



A15 PŘECHODNÉ DOPRAVNÍ ZNAČENÍ



IP4 STÁVAJÍCÍ DOPRAVNÍ ZNAČENÍ



IP4 STÁVAJÍCÍ DOPRAVNÍ ZNAČENÍ DOČASNĚ ZRUŠENÉ



PRACOVNÍ MÍSTO



TEXT DODATKOVÉ TABULKY



STÁVAJÍCÍ VDZ




PROVIZORNÍ PŘEJEZD



PROVIZORNÍ KOMUNIKACE PRO VOZIDLA STAVBY

**POZNÁMKA:**

- Umístění přechodného dopravního značení dle TP č.66 (Zásady pro označování pracovních míst na pozemních komunikacích)

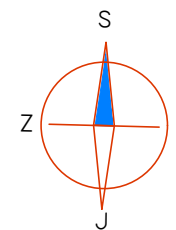

## DETAIL č. 4

ZNAKOM s.r.o. – ZENGROVA 2694/4, 615 00 BRNO, TEL. 602 593 383, ZNAKOM@ZNAKOM.CZ, (PRACOVIŠTĚ: RYBNÍČEK 12, 602 00 BRNO)			
Vypracoval: Jiří TOUŽÍN podpis: <i>J. Toužín</i>	Zodpovědný projektant: Petr BEDNÁŘ podpis: <i>P. Bednář</i>	Ředitel: Radek SUCHOMEL mob: 602 593 383	
Technická kontrola: Petr BEDNÁŘ podpis: <i>P. Bednář</i>	Vedoucí projektant: Petr BEDNÁŘ podpis: <i>P. Bednář</i>		
			ZNAKOM s.r.o., ZENGROVA 2694/4, 615 00 BRNO

Místo:	RAJHRAD, HOLASICE	Číslo zak.:	21Z00474
Silnice:	MÍSTNÍ KOMUNIKACE	Formát:	A3
Staničení úseku:	-----	Datum:	12.03.2021
Akce:	VÝSTAVBA ODBOČKY RAJHRAD (HOLASICE)	Číslo přílohy:	5
Obsah:	PŘECHODNÁ ÚPRAVA PROVOZU		