


RAJHRAD CÍLOVÝ STAV - AKTUALIZACE PASPORTU DOPRAVNÍHO ZNAČENÍ

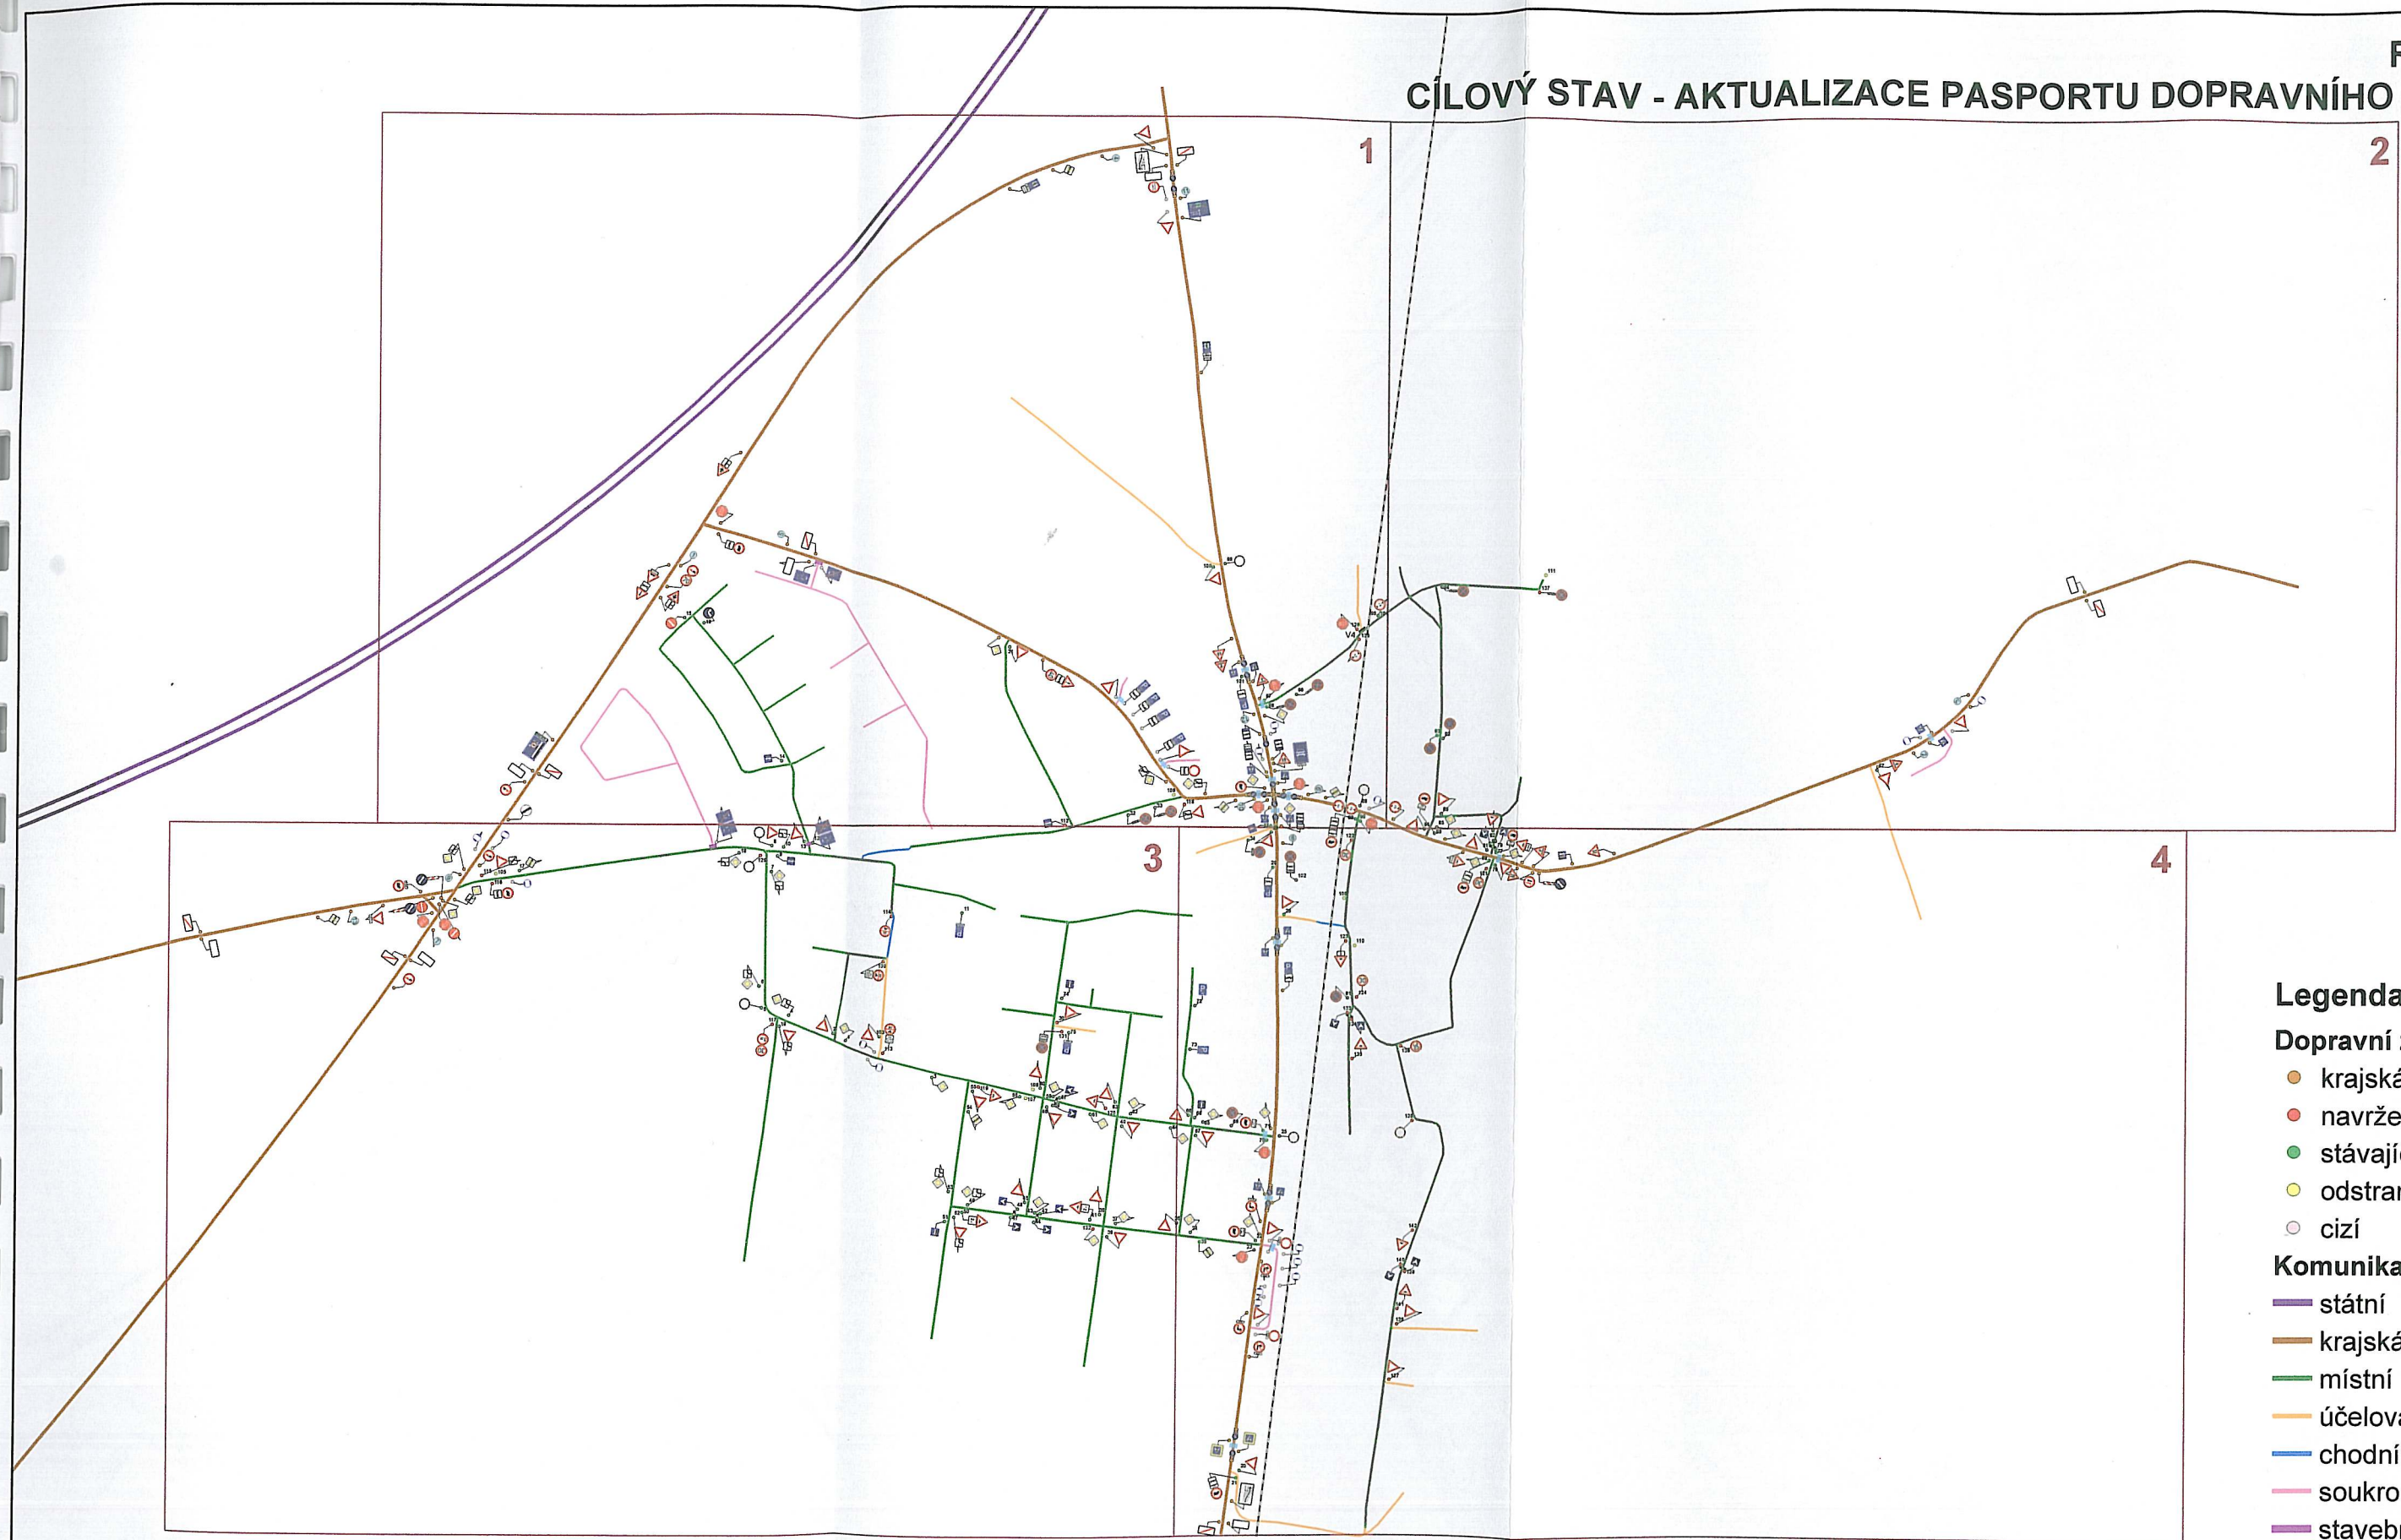

Legenda

Dopravní značky

- krajská
- navržená / výměna
- stávající
- odstraněná
- cizí

Komunikace

- státní
- krajská
- místní - III. třída
- účelová
- chodník
- soukromá
- stavební prah

NAVRHOVAL: ING. V. OTEVŘEL	VYPRACOVAL: MARTIN SEDMÁK	KONTROLOVAL: LIBOR ČUMA	ZPRACOVATEL: URBANIA s.r.o. HLAVNÍ 21 664 48 MORAVANY
INVESTOR ZAKÁZKY: MĚSTO RAJHRAD			provozovna: 24. DUBNA 18 664 43 ŽELEŠICE TEL.: 547 217 955 obchod@urbania.cz
NÁZEV ZAKÁZKY: AKTUALIZACE PASPORTU DOPRAVNÍHO ZNAČENÍ PRO MĚSTO RAJHRAD			DATUM: 23.8.2011
			MĚŘÍTKO: 1:7 500
			ZAKÁZKA Č.: ZK11-0367
VÝKRES: CÍLOVÝ STAV DOPRAVNÍHO ZNAČENÍ			VÝKRES Č.: 3