



PŘEHLEDOVÁ MAPA:

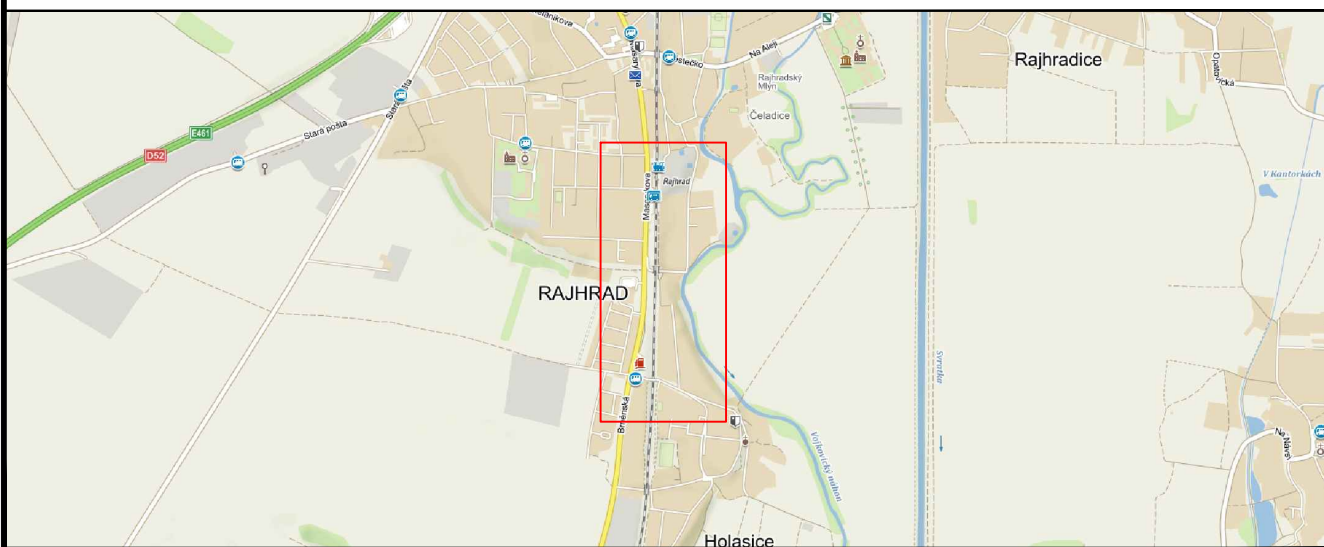


POTVRZENÍ SOUHLASU S PROJEKTOVOU DOKUMENTACÍ DOPRAVNÍHO ZNAČENÍ, SE ZUK A UZAVÍRKOU:


ZNAKOM s.r.o. – ZENGROVA 2694/4, 615 00 BRNO, TEL. 602 593 383, ZNAKOM@ZNAKOM.CZ, (PRACOVIŠTĚ: RYBNÍČEK 12, 602 00 BRNO)

Vypracoval: Jiří TOUŽÍN podpis: <i>J. Toužín</i>	Zodpovědný projektant: Petr BEDNÁŘ podpis: <i>P. Bednář</i>	Ředitel: Radek SUCHOMEL mob: 602 593 383 podpis: <i>R. Suchomel</i>	 ZNAKOM s.r.o., ZENGROVA 2694/4, 615 00 BRNO
Technická kontrola: Petr BEDNÁŘ podpis: <i>P. Bednář</i>	Vedoucí projektant: Petr BEDNÁŘ podpis: <i>P. Bednář</i>		


Místo:	RAJHRAD, HOLASICE	Číslo zak.:	21Z00474
Silnice:	MÍSTNÍ KOMUNIKACE	Formát:	—
Staničení úseku:	-----	Datum:	12.03.2021
Akce:	VÝSTAVBA ODBOČKY RAJHRAD (HOLASICE)	Číslo přílohy:	0
Obsah:	PŘECHODNÁ ÚPRAVA PROVOZU		

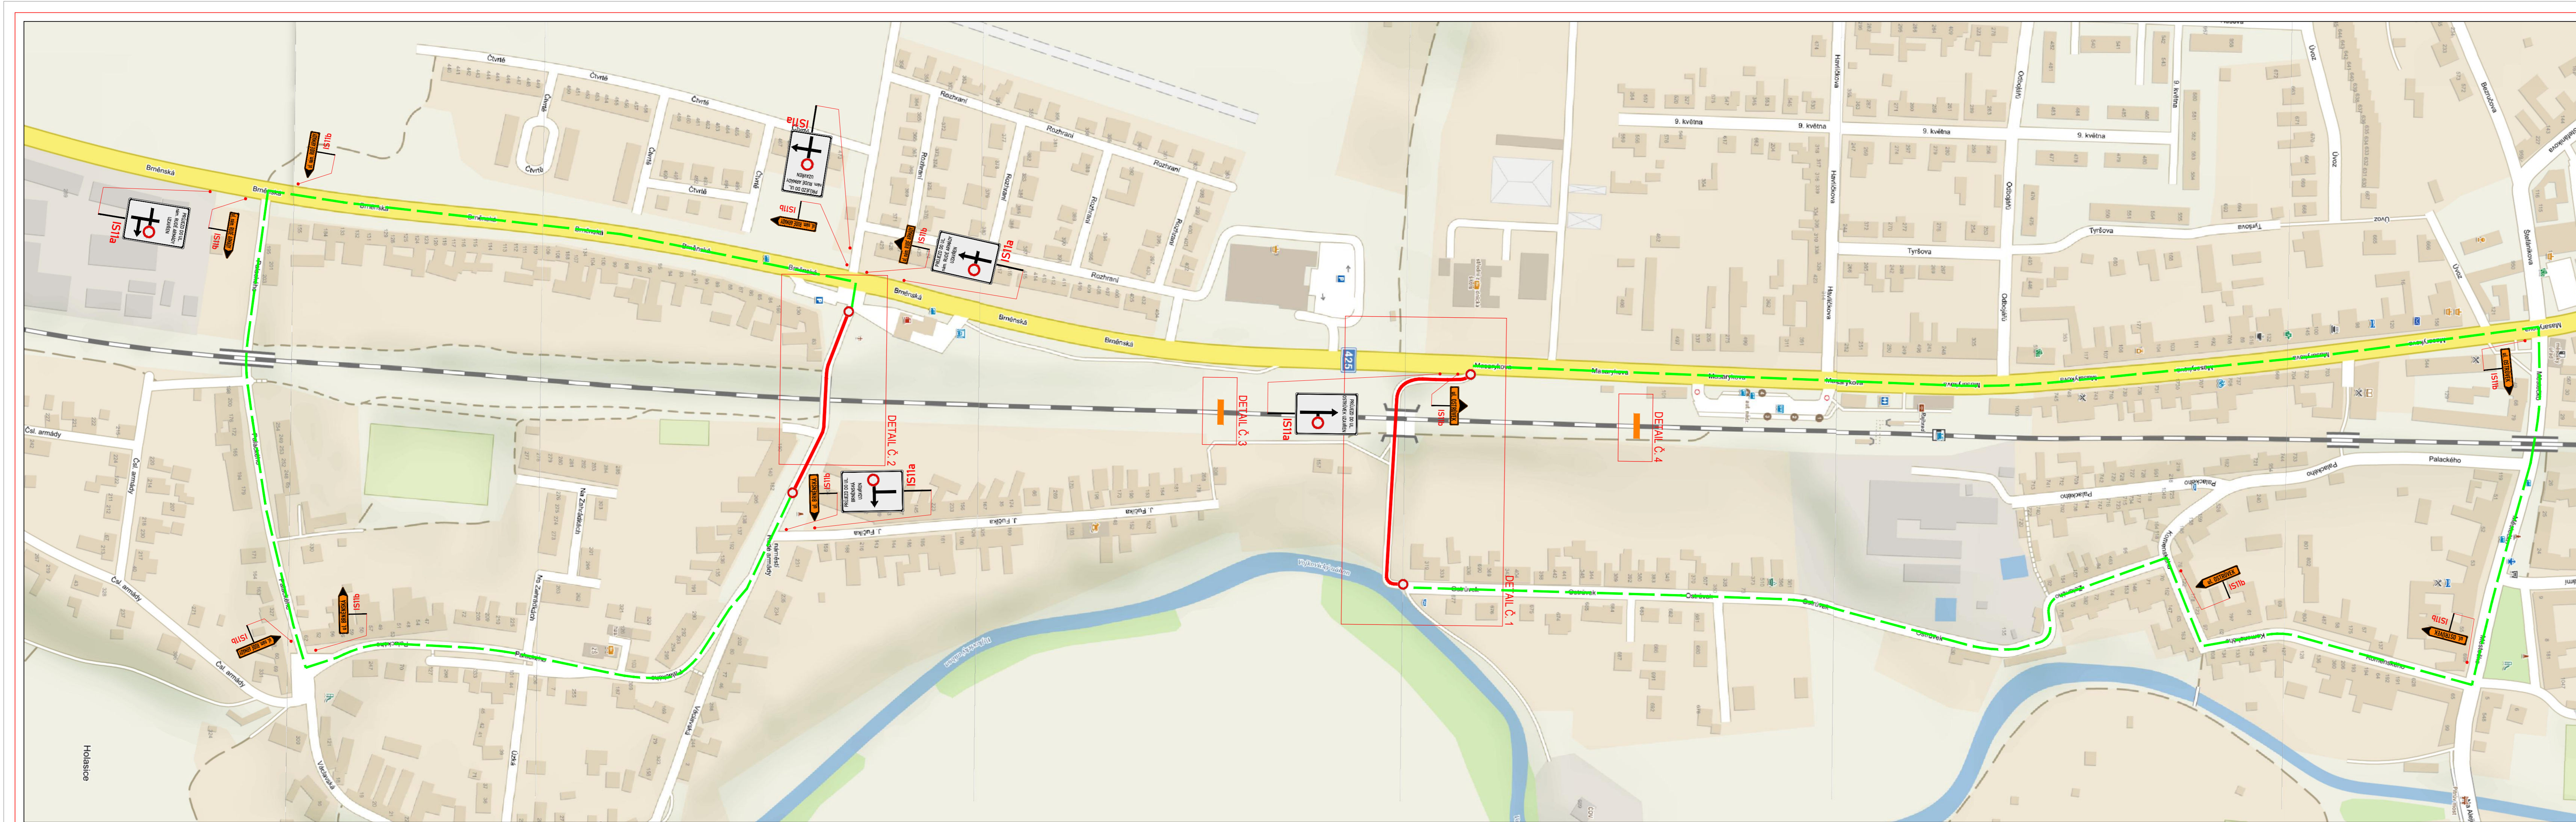

**LEGENDA:**

- PŘECHODNÉ DOPRAVNÍ ZNAČENÍ
- STÁVAJÍCÍ DOPRAVNÍ ZNAČENÍ
- STÁVAJÍCÍ DOPRAVNÍ ZNAČENÍ DOČASNĚ ZRUŠENÉ
- PRACOVNÍ MÍSTO
- OBJÍZDNÁ TRASA
- PROVIZORNÍ PŘEJEZD

**POZNÁMKA:**  
- Umístění přechodného dopravního značení dle TP č.66 (Zásady pro označování pracovních míst na pozemních komunikacích)

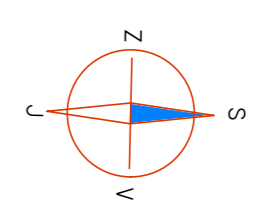






ZNAKOM s.r.o. – ZENGROVA 2694/4, 615 00 BRNO, TEL. 602 593 383, ZNAKOM@ZNAKOM.CZ, (PRACOVNÍSTE: RYBNÍČEK 12, 602 00 BRNO)		
Vypročoval: JIŘÍ TOUŽIŇ podpis:	Zodpovědný projektant: Petr BEDNÁŘ podpis:	Reditel: Radek SUCHOMEL mob: 602 593 383 podpis:
Technická kontrola: Petr BEDNÁŘ podpis:	Vedoucí projektant: Petr BEDNÁŘ podpis:	


Místo: RAJHRAD, HOLASICE	Číslo zak.: 21Z00474
Silnice: MÍSTNÍ KOMUNIKACE	Formát: 1120x297
Staničení úseku: -----	Datum: 12.03.2021
Akce: VÝSTAVBA ODBOČKY RAJHRAD (HOLASICE)	Číslo přílohy: 1
Obsah: PŘECHODNÁ ÚPRAVA PROVOZU	





**LEGENDA:**

	<b>A15</b> PŘECHODNÉ DOPRAVNÍ ZNAČENÍ		PRACOVNÍ MÍSTO
	IP4 STÁVAJÍCÍ DOPRAVNÍ ZNAČENÍ		TEXT DODATKOVÉ TABULKY
	IP4 STÁVAJÍCÍ DOPRAVNÍ ZNAČENÍ DOČASNĚ ZRUŠENÉ		

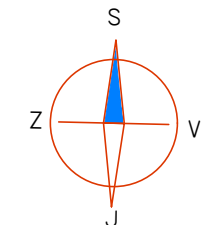
**POZNÁMKA:**  
- Umístění přechodného dopravního značení dle TP č.66 (Zásady pro označování pracovních míst na pozemních komunikacích)



## DETAIL Č. 1

ZNAKOM s.r.o. – ZENGROVA 2694/4, 615 00 BRNO, TEL. 602 593 383, ZNAKOM@ZNAKOM.CZ, (PRACOVIŠTĚ: RYBNÍČEK 12, 602 00 BRNO)			
Vypracoval: Jiří TOUŽÍN podpis: <i>J. Toužín</i>	Zodpovědný projektant: Petr BEDNÁŘ podpis: <i>P. Bednář</i>	Ředitel: Radek SUCHOMEL mob: 602 593 383	
Technická kontrola: Petr BEDNÁŘ podpis: <i>P. Bednář</i>	Vedoucí projektant: Petr BEDNÁŘ podpis: <i>P. Bednář</i>		
ZNAKOM s.r.o., ZENGROVA 2694/4, 615 00 BRNO			


Místo:	RAJHRAD, HOLASICE	Číslo zak.:	21Z00474
Silnice:	MÍSTNÍ KOMUNIKACE	Formát:	670x297
Staničení úseku:	-----	Datum:	12.03.2021
Akce:	VÝSTAVBA ODBOČKY RAJHRAD (HOLASICE)	Číslo přílohy:	<b>2</b>
Obsah:	PŘECHODNÁ ÚPRAVA PROVOZU		

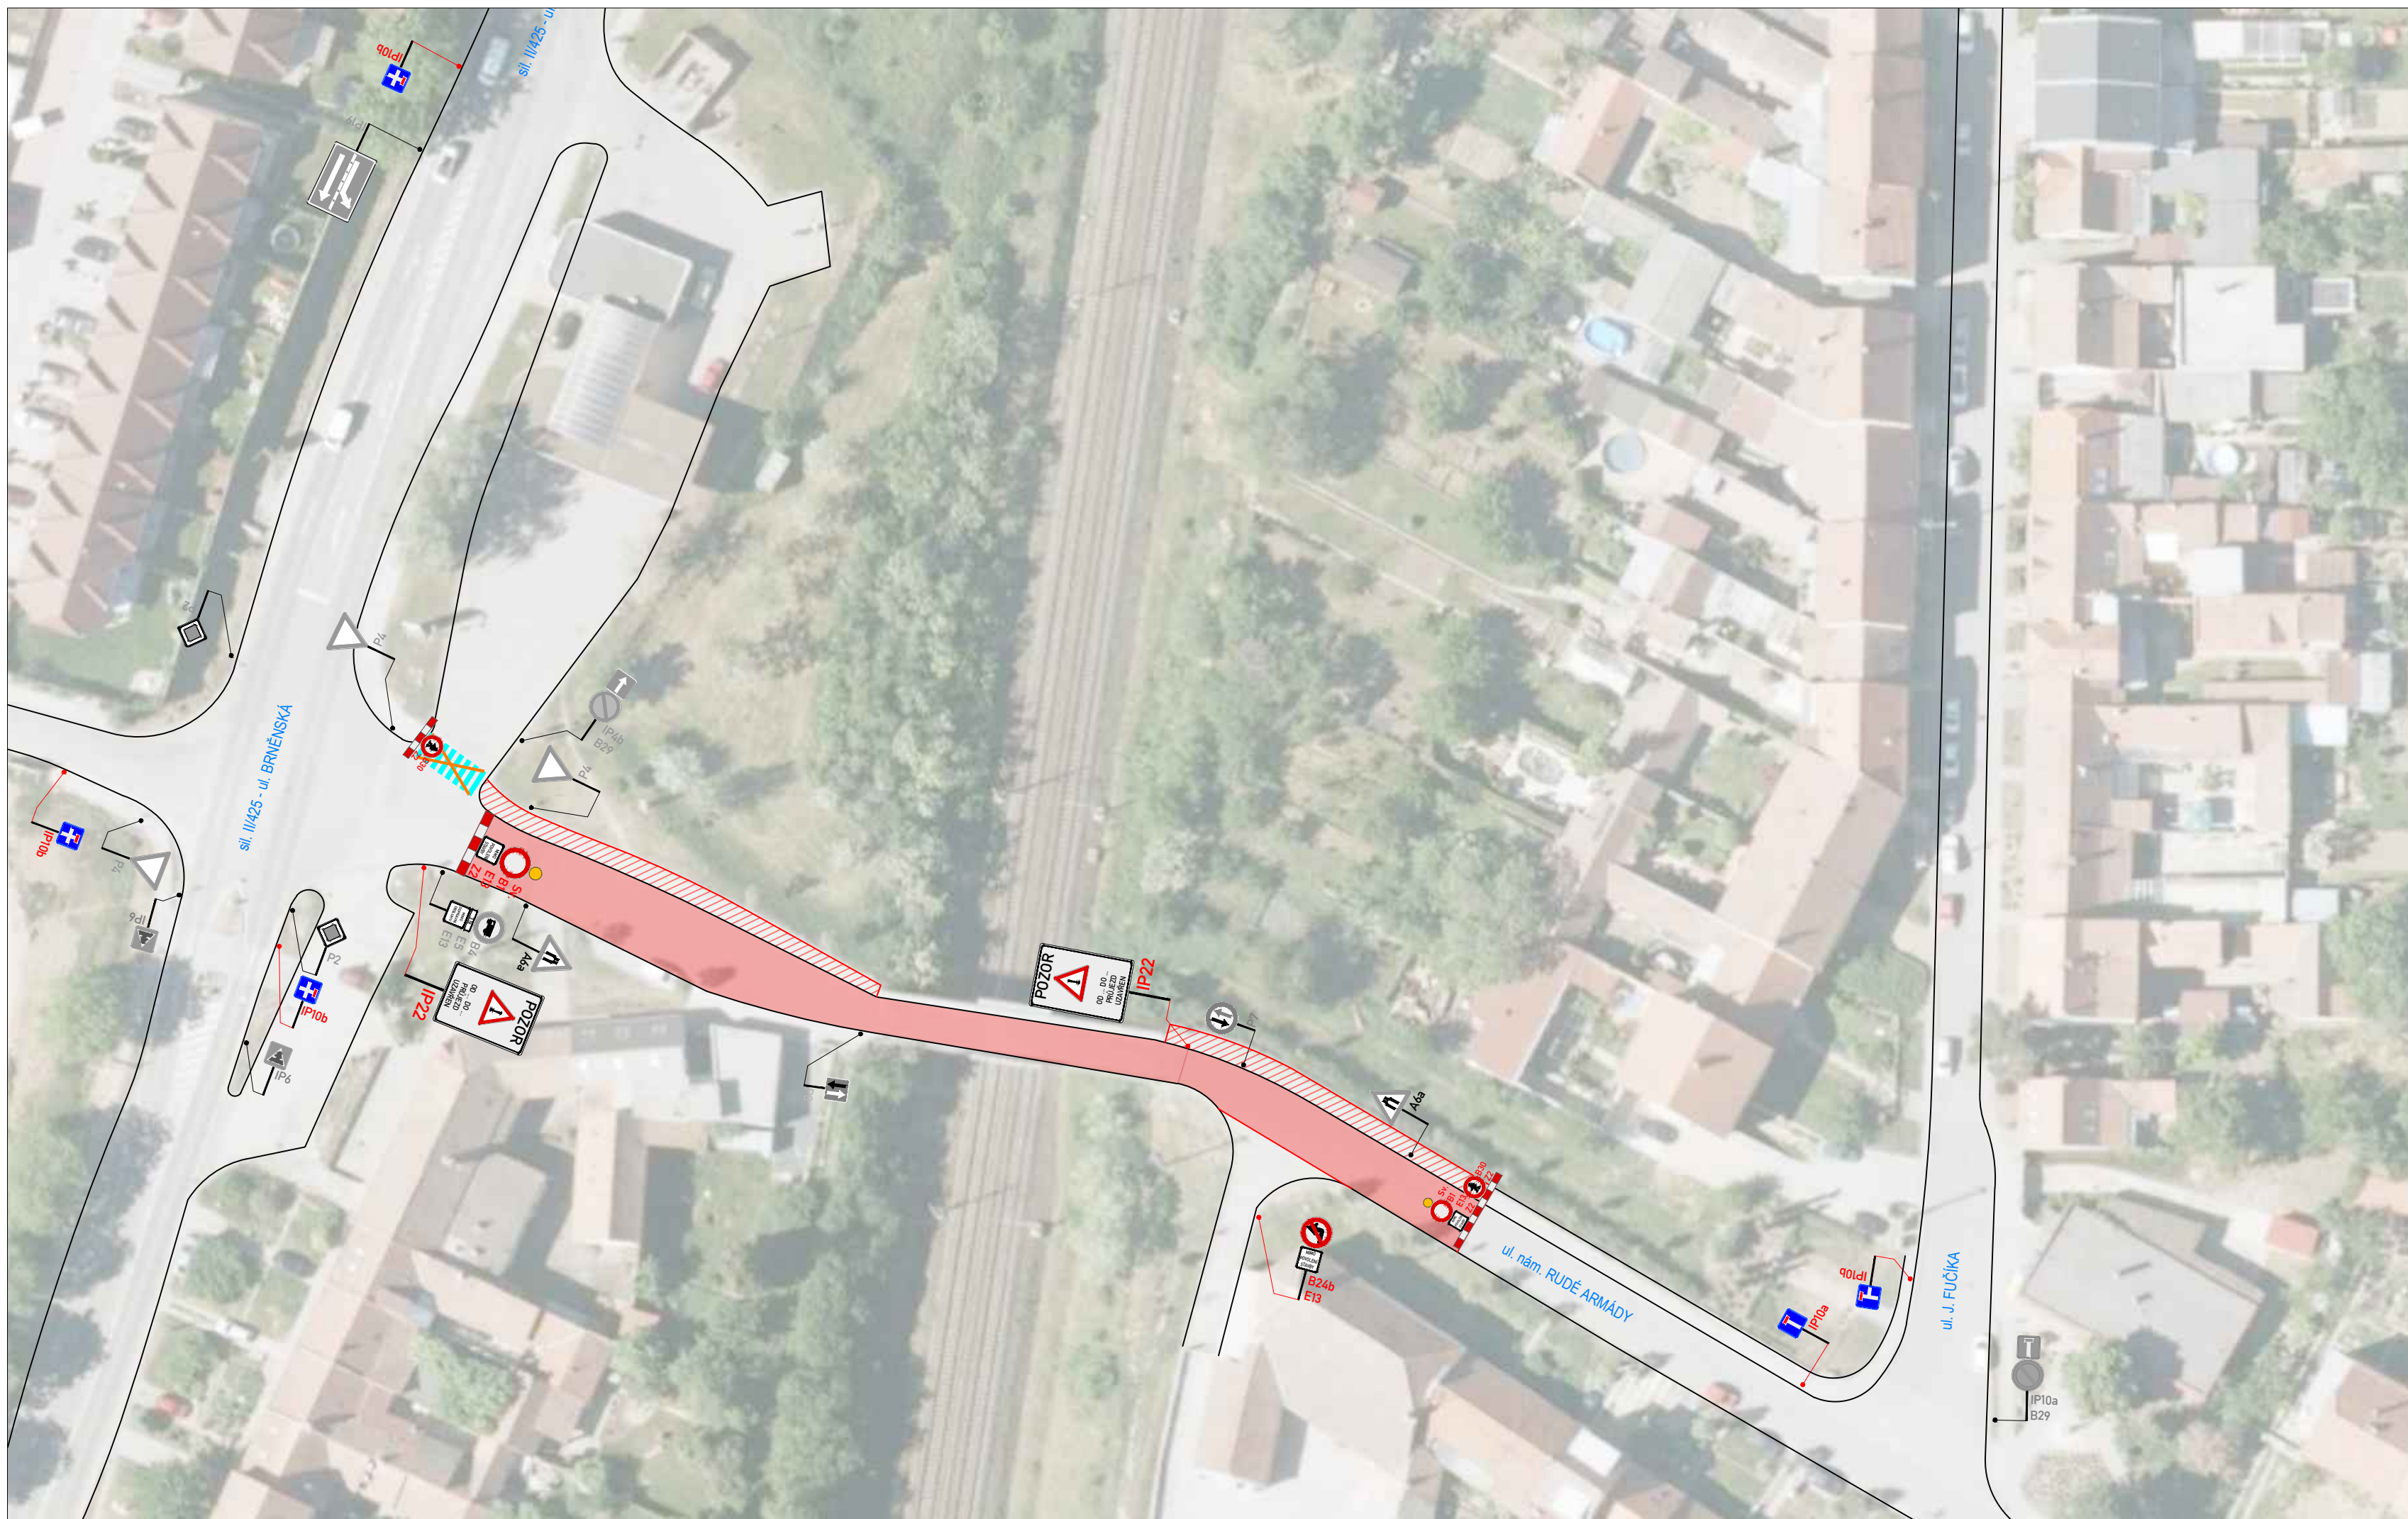

**LEGENDA:**

	PŘECHODNÉ DOPRAVNÍ ZNAČENÍ A15		PRACOVNÍ MÍSTO - VOZOVKA
	STÁVAJÍCÍ DOPRAVNÍ ZNAČENÍ IP4		PRACOVNÍ MÍSTO - CHODNÍK
	STÁVAJÍCÍ DOPRAVNÍ ZNAČENÍ DOČASNĚ ZRUŠENÉ IP4		TEXT DODATKOVÉ TABULKY
			STÁVAJÍCÍ VDZ


**POZNÁMKA:**  
- Umístění přechodného dopravního značení dle TP č.66 (Zásady pro označování pracovních míst na pozemních komunikacích)

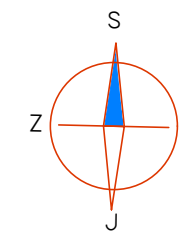







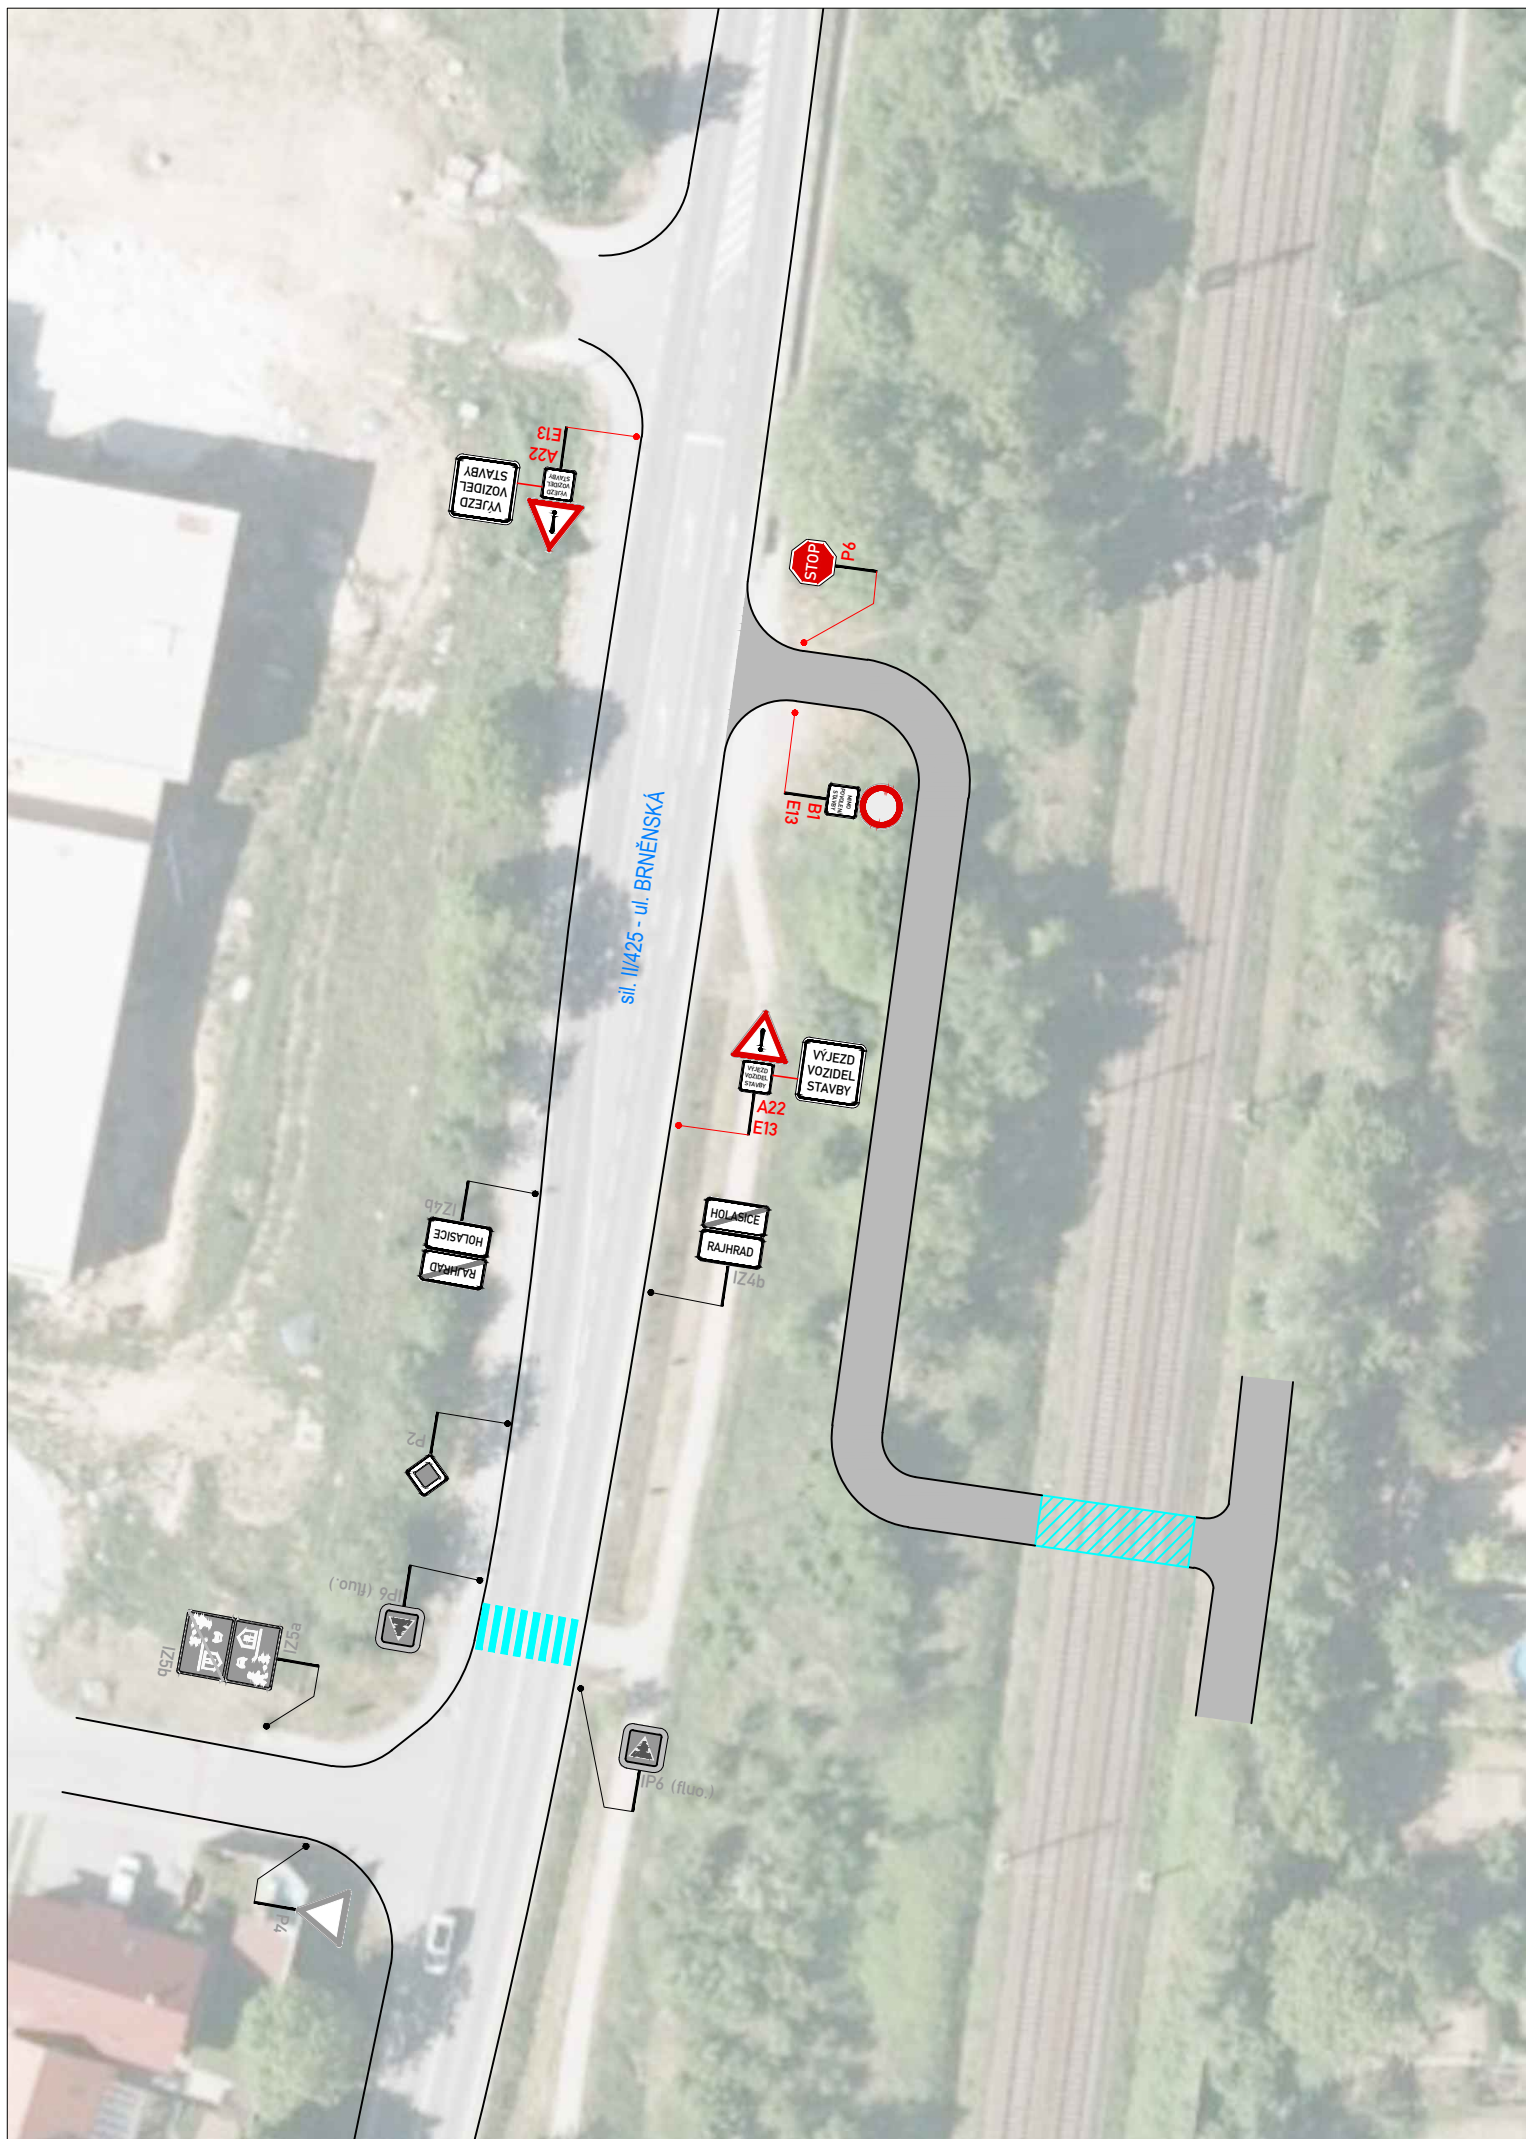

## DETAIL č. 2

ZNAKOM s.r.o. – ZENGROVA 2694/4, 615 00 BRNO, TEL. 602 593 383, ZNAKOM@ZNAKOM.CZ, (PRACOVIŠTĚ: RYBNÍČEK 12, 602 00 BRNO)			
Vypracoval: Jiří TOUŽÍN podpis: <i>J. Toužín</i>	Zodpovědný projektant: Petr BEDNÁŘ podpis: <i>P. Bednář</i>	Ředitel: Radek SUCHOMEL mob: 602 593 383 podpis: <i>R. Suchomel</i>	
Technická kontrola: Petr BEDNÁŘ podpis: <i>P. Bednář</i>	Vedoucí projektant: Petr BEDNÁŘ podpis: <i>P. Bednář</i>		
ZNAKOM s.r.o., ZENGROVA 2694/4, 615 00 BRNO			

Místo:	RAJHRAD, HOLASICE	Číslo zak.:	21Z00474
Sílnice:	MÍSTNÍ KOMUNIKACE	Formát:	670x297
Staničení úseku:	-----	Datum:	12.03.2021
Akce:	VÝSTAVBA ODBOČKY RAJHRAD (HOLASICE)	Číslo přílohy:	3
Obsah:	PŘECHODNÁ ÚPRAVA PROVOZU		




LEGENDA:


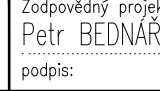




- |   |   |   |  |
|---|---|---|--|
|  | <b>A15</b> PŘECHODNÉ DOPRAVNÍ ZNAČENÍ                 |  | PRACOVNÍ MÍSTO                           |
|  | <b>IP4</b> STÁVAJÍCÍ DOPRAVNÍ ZNAČENÍ                 |  | TEXT DODATKOVÉ TABULKY                   |
|  | <b>IP4</b> STÁVAJÍCÍ DOPRAVNÍ ZNAČENÍ DOČASNĚ ZRUŠENÉ |  | STÁVAJÍCÍ VDZ                            |
|   |   |  | PROVIZORNÍ PŘEJEZD                       |
|   |   |  | PROVIZORNÍ KOMUNIKACE PRO VOZIDLA STAVBY |

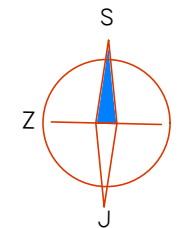**POZNÁMKA:**


- Umístění přechodného dopravního značení dle TP č.66 (Zásady pro označování pracovních míst na pozemních komunikacích)



## DETAIL č. 3

ZNAKOM s.r.o. – ZENGROVA 2694/4, 615 00 BRNO, TEL. 602 593 383, ZNAKOM@ZNAKOM.CZ, (PRACOVIŠTĚ: RYBNÍČEK 12, 602 00 BRNO)			
Vypracoval: Jiří TOUŽIŇ podpis: 	Zodpovědný projektant: Petr BEDNÁŘ podpis: 	Ředitel: Radek SUCHOMEL mob: 602 593 383	 ZNAKOM s.r.o., ZENGROVA 2694/4, 615 00 BRNO
Technická kontrola: Petr BEDNÁŘ podpis: 	Vedoucí projektant: Petr BEDNÁŘ podpis: 		

Místo:	RAJHRAD, HOLASICE	Číslo zak.:	21Z00474
Silnice:	MÍSTNÍ KOMUNIKACE	Formát:	A3
Staničení úseku:	-----	Datum:	12.03.2021
Akce:	VÝSTAVBA ODBOČKY RAJHRAD (HOLASICE)	Číslo přílohy:	4
Obsah:	PŘECHODNÁ ÚPRAVA PROVOZU		

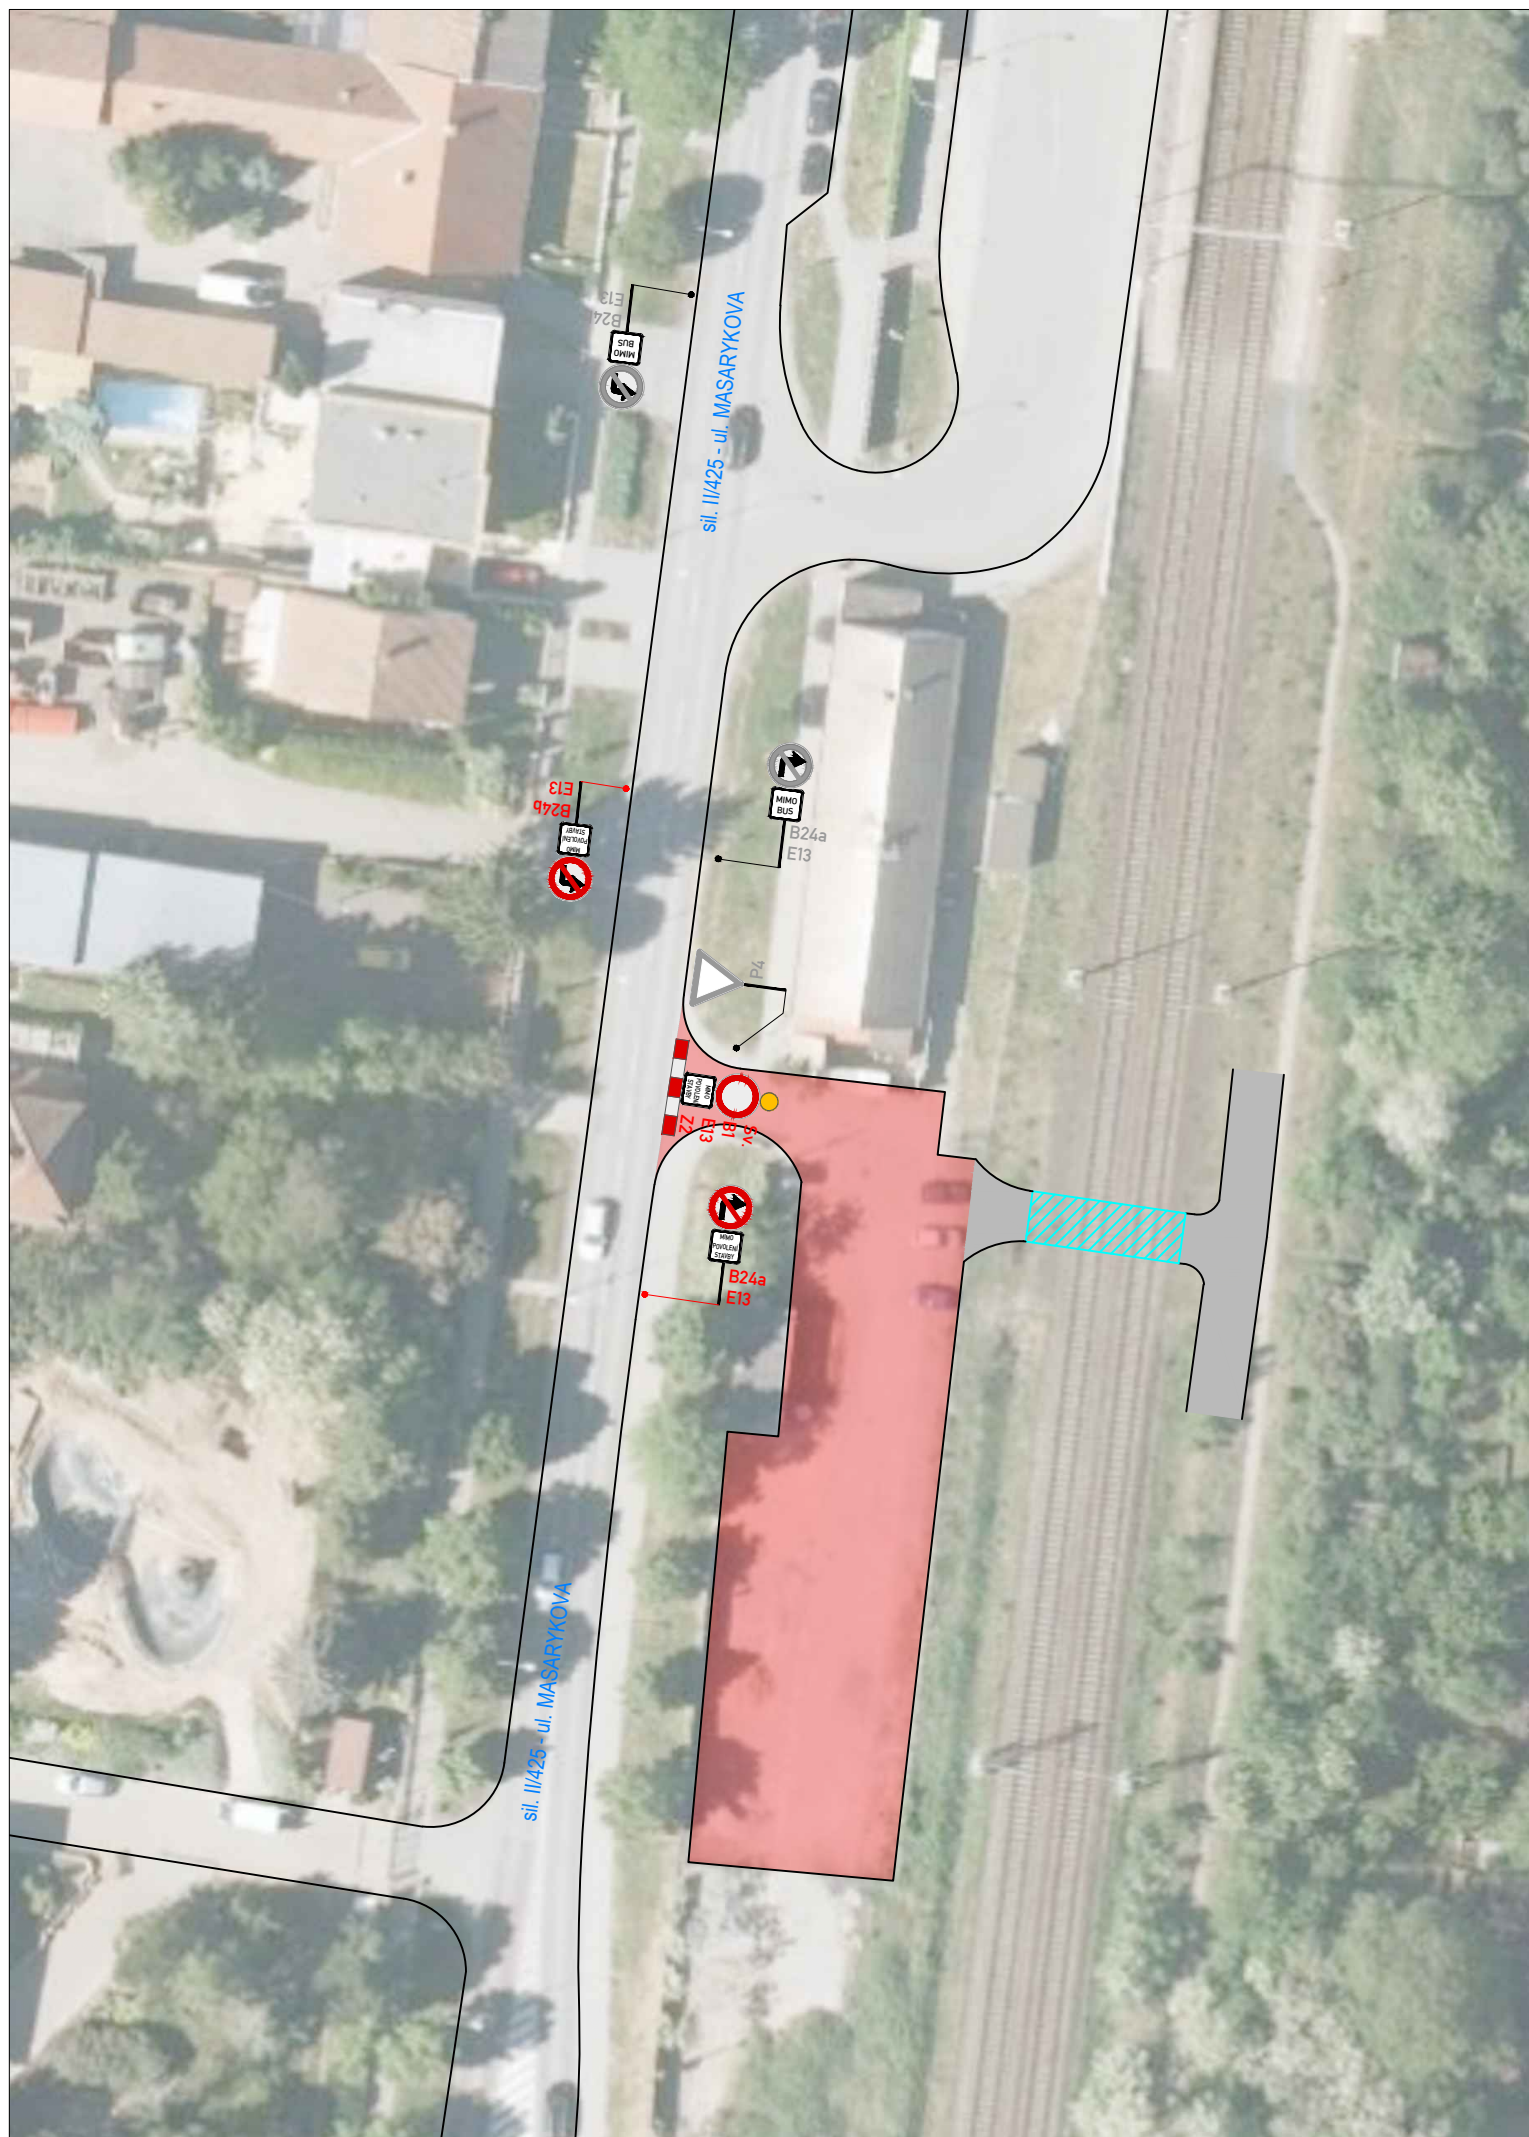

LEGENDA:



A15 PŘECHODNÉ DOPRAVNÍ ZNAČENÍ



IP4 STÁVAJÍCÍ DOPRAVNÍ ZNAČENÍ



IP4 STÁVAJÍCÍ DOPRAVNÍ ZNAČENÍ DOČASNĚ ZRUŠENÉ



PRACOVNÍ MÍSTO



TEXT DODATKOVÉ TABULKY



STÁVAJÍCÍ VDZ




PROVIZORNÍ PŘEJEZD



PROVIZORNÍ KOMUNIKACE PRO VOZIDLA STAVBY

**POZNÁMKA:**

- Umístění přechodného dopravního značení dle TP č.66 (Zásady pro označování pracovních míst na pozemních komunikacích)

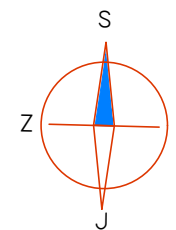

## DETAIL č. 4

ZNAKOM s.r.o. – ZENGROVA 2694/4, 615 00 BRNO, TEL. 602 593 383, ZNAKOM@ZNAKOM.CZ, (PRACOVIŠTĚ: RYBNÍČEK 12, 602 00 BRNO)			
Vypracoval: Jiří TOUŽÍN podpis: <i>J. Toužín</i>	Zodpovědný projektant: Petr BEDNÁŘ podpis: <i>P. Bednář</i>	Ředitel: Radek SUCHOMEL mob: 602 593 383	
Technická kontrola: Petr BEDNÁŘ podpis: <i>P. Bednář</i>	Vedoucí projektant: Petr BEDNÁŘ podpis: <i>P. Bednář</i>		

Místo:	RAJHRAD, HOLASICE	Číslo zak.:	21Z00474
Silnice:	MÍSTNÍ KOMUNIKACE	Formát:	A3
Staničení úseku:	-----	Datum:	12.03.2021
Akce:	VÝSTAVBA ODBOČKY RAJHRAD (HOLASICE)	Číslo přílohy:	5
Obsah:	PŘECHODNÁ ÚPRAVA PROVOZU		