

LEGENDA ROZVODŮ:


- LEGENDA ROZVODŮ VO:**
- KABELOVÉ ROZVODY VO
 - SVĚTLIDLO VO
 - ROZPÍNAČI / JISTIČI SKŘÍN VO
- LEGENDA IS - STÁVAJÍCÍ:**
- VODOVOD
 - PLYN BTL
 - SDELOVACÍ KABEL - CETIN
 - KANALIZACE
 - VEREJNÉ OSVĚTLENÍ - PODZEMNÍ
 - VEREJNÉ OSVĚTLENÍ - NADZEMNÍ
- LEGENDA ZABEZPEČENÍ KABELU NN:**
- BETONOVÝ ŽLAB - KRÁZENÍ PLYN, SDL
 - CHRANICKA Ø110 OHEBNÁ - KRÁZENÍ S IS, VĚZDY
 - CHRANICKA Ø110 PEVNÁ - KOMUNIKACE
- NN - STÁVAJÍCÍ**
- VENKOVNÍ NN - HOLE VEDENÍ
 - VENKOVNÍ NN - IDOLOVANÉ VEDENÍ
 - KABELOVÉ ROZVODY NN, PŘÍPOJKA NN
 - HLAVNÍ DOMOVNÍ VEDENÍ
 - PŘÍPOJKOVÁ SKŘÍN
 - ROZPOJOVACÍ SKŘÍN
 - RE - ELEKTROMĚROVÁ SKŘÍN ODBĚRATELE
 - PODPĚRNÝ BOD NN
- NN / VO DEMONTÁŽE**
- VENKOVNÍ VEDENÍ
 - PODPĚRNÝ BOD
 - PŘÍPOJKOVÁ SKŘÍN
 - ROZPOJOVACÍ SKŘÍN
 - KABELOVÉ ROZVODY VO
 - SVĚTLIDLO VO

LEGENDA NOVÝCH ROZVODŮ VO:

- NN - STÁVAJÍCÍ**
- VENKOVNÍ NN - HOLE VEDENÍ
 - VENKOVNÍ NN - IDOLOVANÉ VEDENÍ
 - KABELOVÉ ROZVODY NN, PŘÍPOJKA NN
 - HLAVNÍ DOMOVNÍ VEDENÍ
 - PŘÍPOJKOVÁ SKŘÍN
 - ROZPOJOVACÍ SKŘÍN
 - RE - ELEKTROMĚROVÁ SKŘÍN ODBĚRATELE
 - PODPĚRNÝ BOD NN
- NN / VO DEMONTÁŽE**
- VENKOVNÍ VEDENÍ
 - PODPĚRNÝ BOD
 - PŘÍPOJKOVÁ SKŘÍN
 - ROZPOJOVACÍ SKŘÍN
 - KABELOVÉ ROZVODY VO
 - SVĚTLIDLO VO

NN - PROJEKTOVANÉ V RÁMCÍ STAVBY "RAJHRAD, KOMENSKÉHO, OBNOVA NN"

- PŘÍPOJKOVÁ SKŘÍN
- ROZPOJOVACÍ SKŘÍN
- KABELOVÉ ROZVODY NN
- KABELOVÁ SPOJKA NN

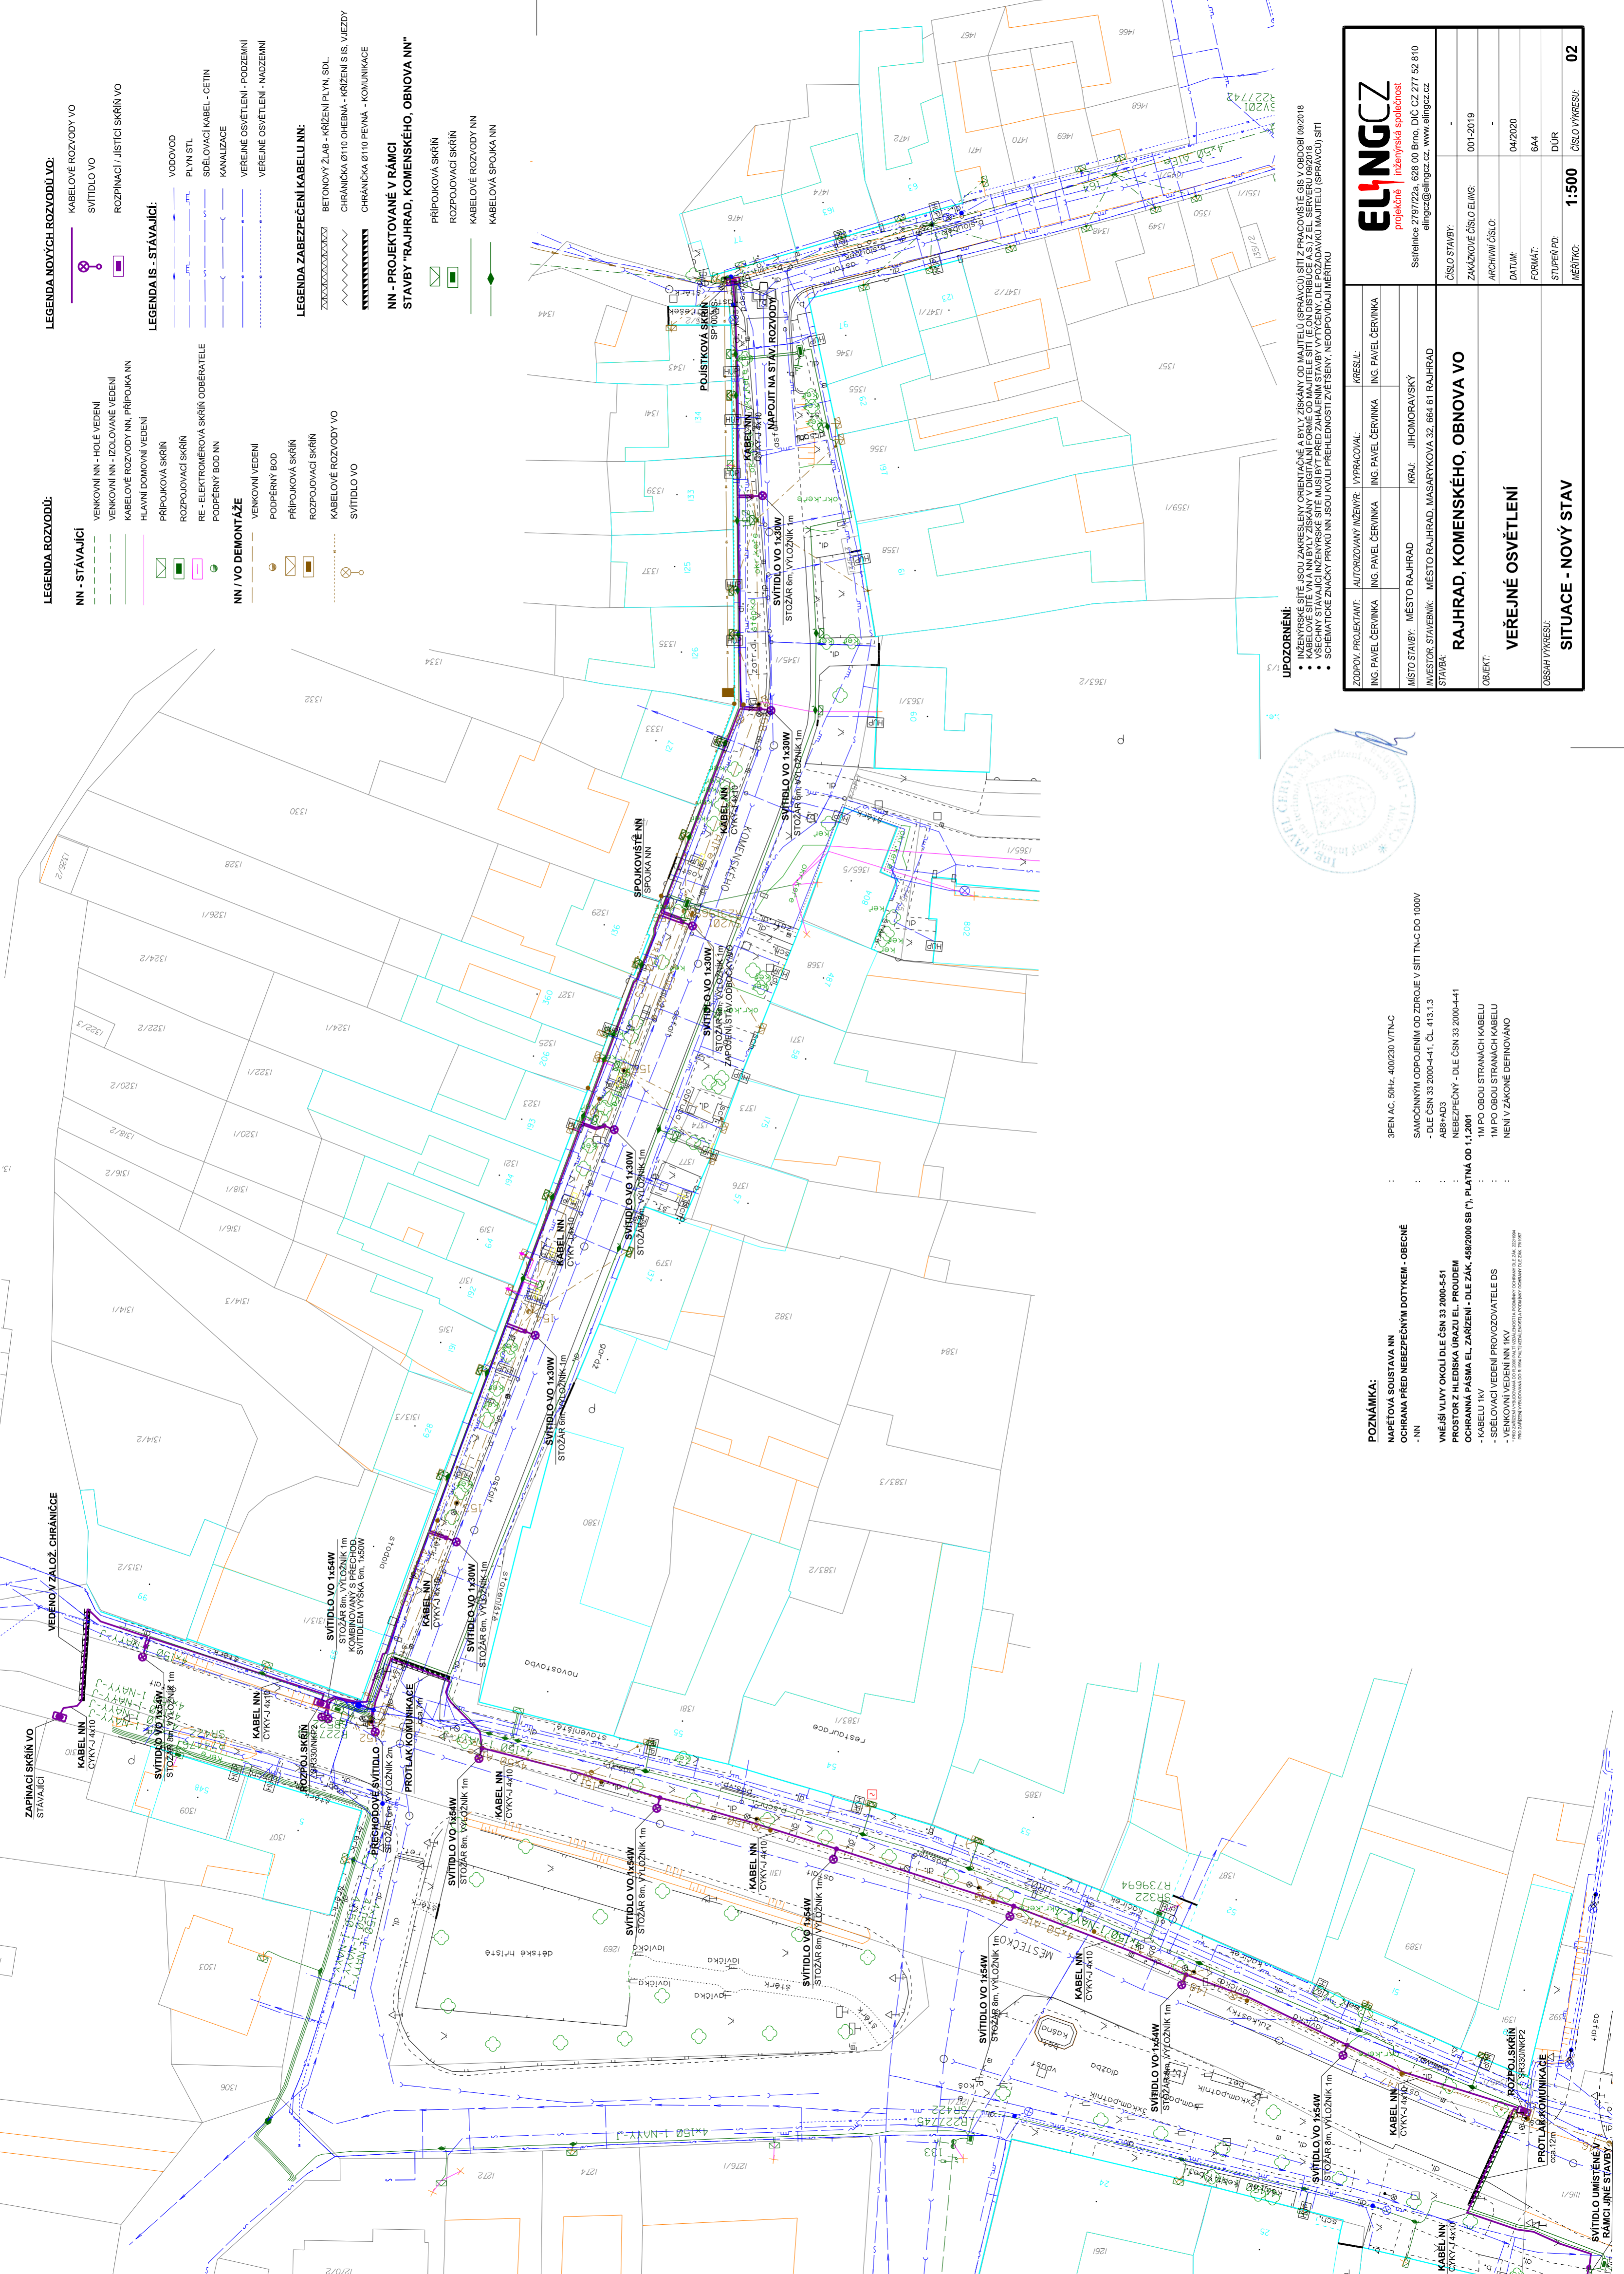

UPOZORNĚNÍ:

- INŽENYRSKÉ SITE JSOU ZAKRESLENY ORIENTAČNĚ A BYLY ZISKÁNY OD MAJITELŮ (SPRÁVCŮ) SÍŤI Z PRACOVNÍSTE GIS V OBRUBI 09/2018
- KABELOVÉ SITE VN A NN BYLY ZISKÁNY V DIGITÁLNÍ FORMĚ OD MAJITELŮ SÍŤI (E.ON DISTRIBUCE A.S.) Z EL. SERVRU 09/2018
- VŠECHNY STÁVAJÍCÍ INŽENYRSKÉ SITE MUSÍ BYT PŘED ZAHÁJENÍM STAVBY VYTYČENY DLE POŽADAVKŮ MAJITELŮ (SPRÁVCŮ) SÍŤI
- SCHEMATICKÉ ZNAČKY PRVKŮ NN JSOU KVŮLI PŘEHLEDNOSTI ZVĚTŠENY, NEDOPROVIDAJÍ MĚŘITKY

ZODPOV. PROJEKTANT:	AUTORIZOVANÝ INŽENÝR:	KRESLIL:
ING. PAVEL ČERVINKA	ING. PAVEL ČERVINKA	ING. PAVEL ČERVINKA
MÍSTO STAVBY:	MĚSTO RAJHRAD	KRAJ:
INVESTOR, STAVEBNÍK:	MĚSTO RAJHRAD, MASÁRYKOVA 32, 664 61 RAJHRAD	ARCHIVNÍ ČÍSLO:
STAVBA:		DATAUM:
OBJEKT:	RAJHRAD, KOMENSKÉHO, OBNOVA VO	FORMÁT:
OBSAH VÝKRESU:	VEREJNÉ OSVĚTLENÍ	STUPEŇ PD:
	SITUACE - NOVÝ STAV	MĚŘÍTKO:
		ČÍSLO VÝKRESU:
		02

POZNÁMKA:

SPEN AC, 50Hz, 400/230 V TN-C

MAPĚTOVÁ SOUSTAVA NN

OCHRANA PŘED NEBEZPEČNÝM DOTYKEM - OBEČNĚ

- NN

VNĚJŠÍ VLIVY OKOLÍ DLE ČSN 33 2000-5-51

PROSTOR Z HLEDISKA URÁŽKY EL. PROUDEM

OCHRANNA PÁSMO EL. ZÁŘZENÍ - DLE ZÁK. 458/2000 SB (1), PLATNÁ OD 1.1.2001

- KABELU 1KV

- SDELOVACÍ VEDENÍ PROVOZOVATELE DS

- VENKOVNÍ VEDENÍ NN 1KV

PROJEKTANT: ELING CZ, IČO: 25222996

PROJEKT: OBNOVA NN V MĚSTĚ RAJHRAD, KOMENSKÉHO, OBNOVA NN

SPEN AC, 50Hz, 400/230 V TN-C

SAMOCENNÝM ODPojENÍM OD ZDROJE V SÍŤI TN-C DO 1000V

- DLE ČSN 33 2000-4-41, ČL. 413.1.3

ABR+AD3

NEBEZPEČNÝ - DLE ČSN 33 2000-4-41

1M PO OBOU STRANÁCH KABELU

1M PO OBOU STRANÁCH KABELU

NEJEN V ZÁKONĚ DEFINOVÁNO