
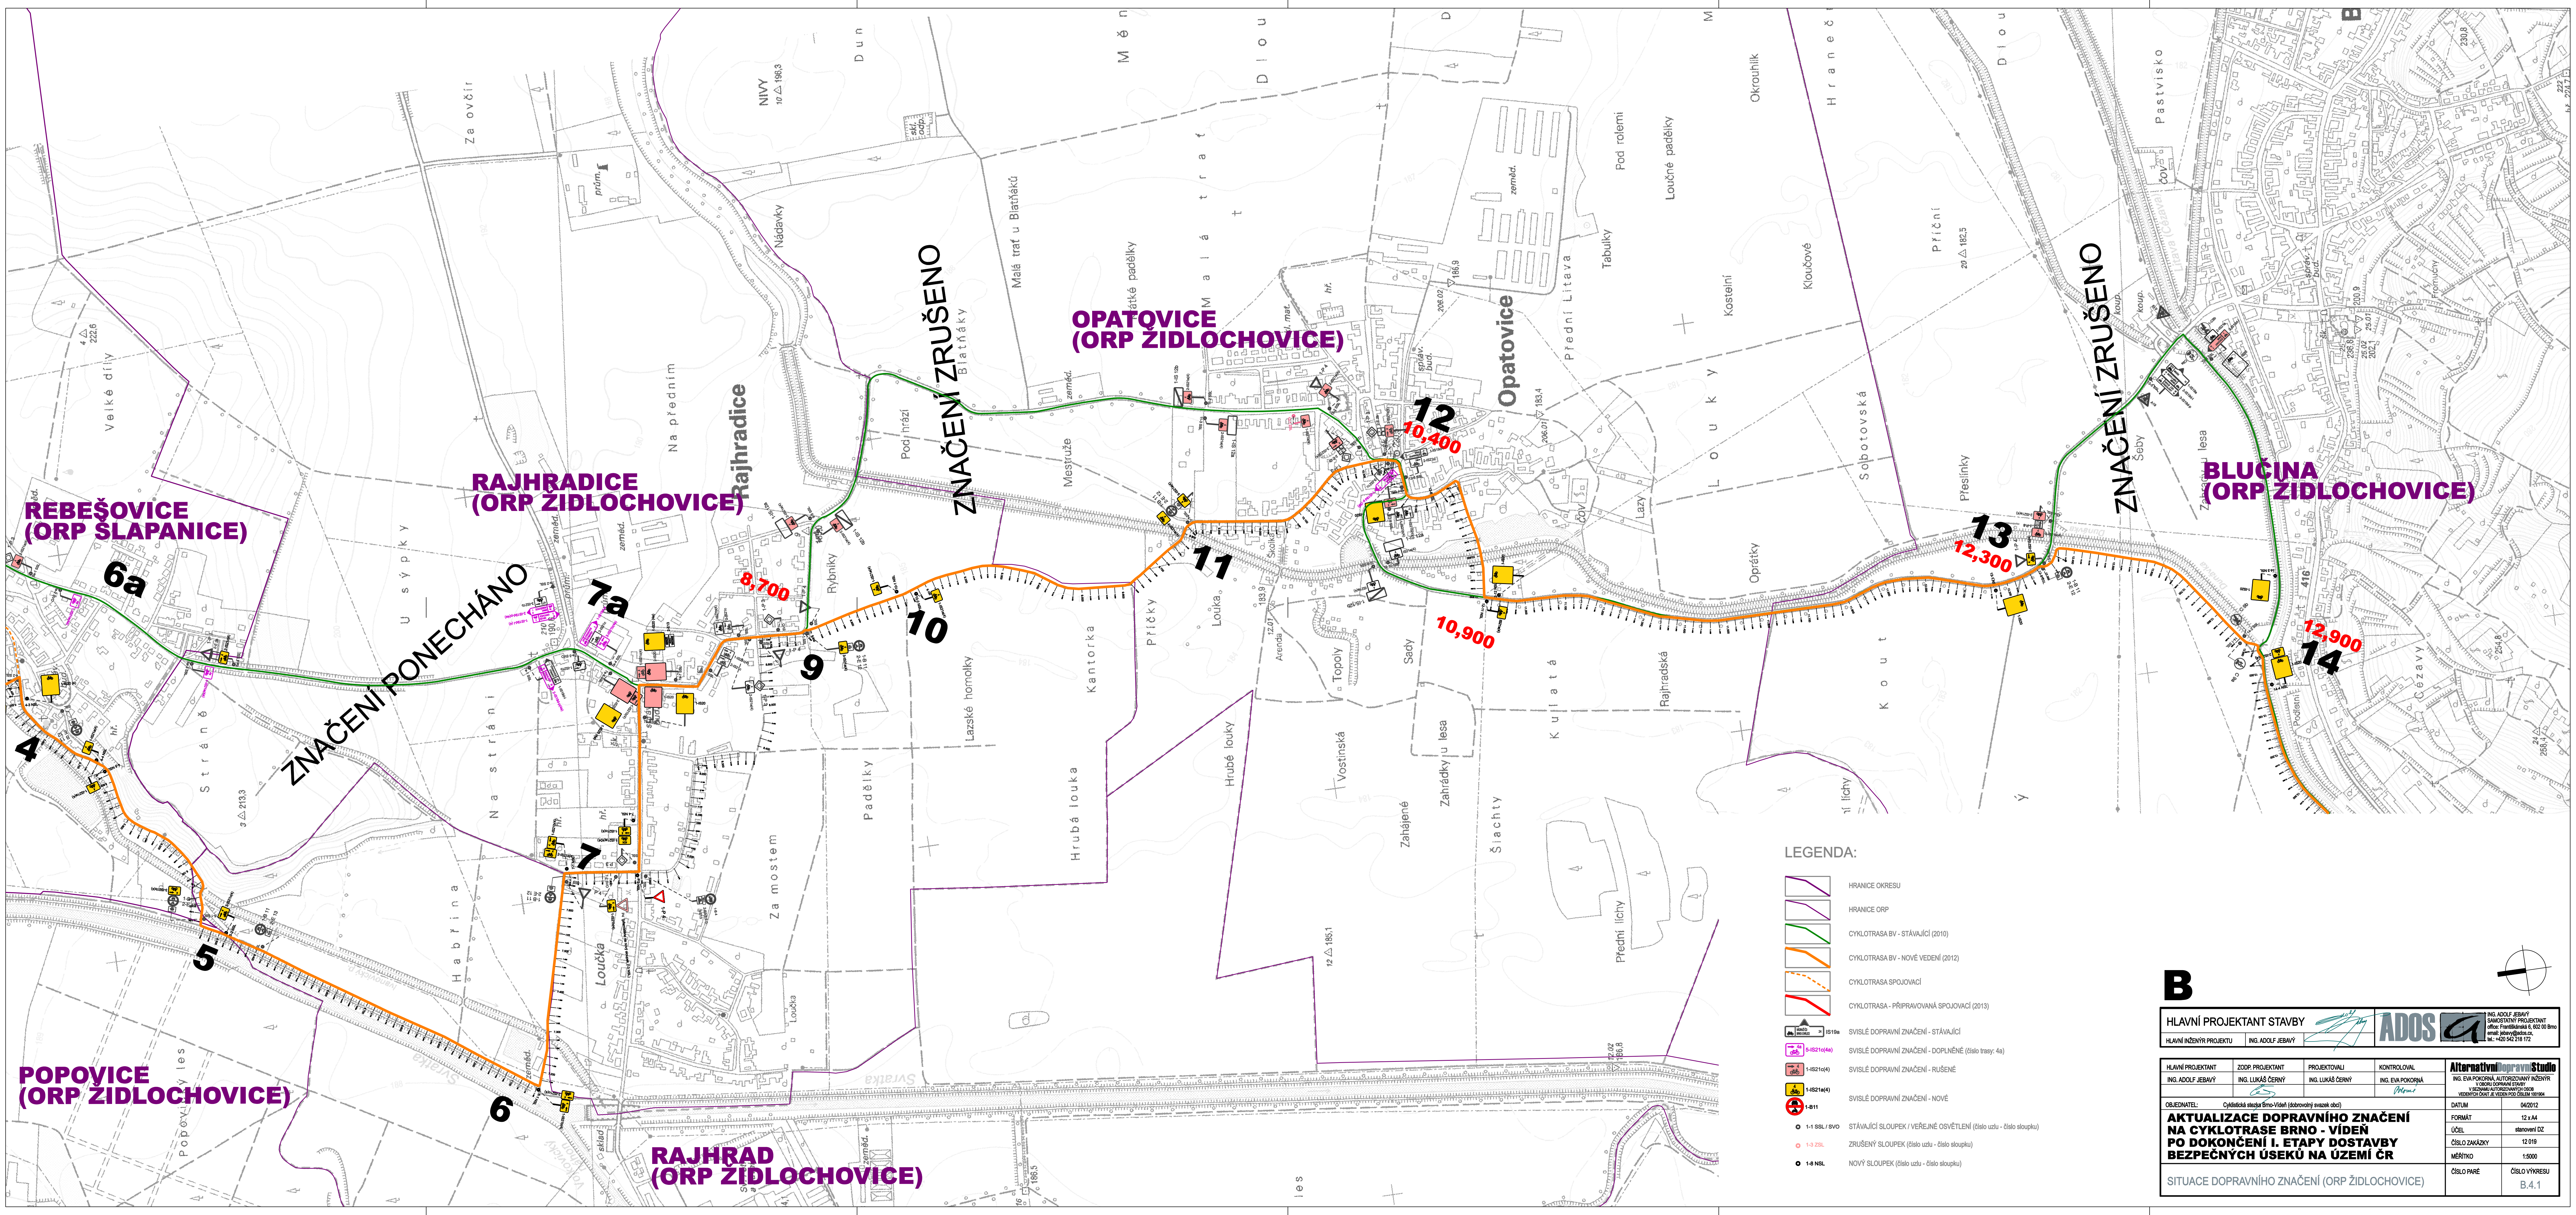
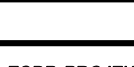


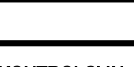

LEGENDA:

- HRANICE OKRESU
- HRANICE ORP
- CYKLOTRASA BV - STÁVAJÍCÍ (2010)
- CYKLOTRASA BV - NOVÉ VEDENÍ (2012)
- CYKLOTRASA SPOJOVACÍ
- CYKLOTRASA - PŘIPRAVOVANÁ SPOJOVACÍ (2013)
- SVISLÉ DOPRAVNÍ ZNAČENÍ - STÁVAJÍCÍ
- SVISLÉ DOPRAVNÍ ZNAČENÍ - DOPLŇNÉ (číslo trasy: 4a)
- SVISLÉ DOPRAVNÍ ZNAČENÍ - RUŠENÉ
- SVISLÉ DOPRAVNÍ ZNAČENÍ - NOVÉ
- 1-1 SBL / SVO STÁVAJÍCÍ SLOUPEK / VĚŘEJNÉ OSVĚTLENÍ (číslo ulice - číslo sloupku)
- 1-3 ZRL ZRUŠENÝ SLOUPEK (číslo ulice - číslo sloupku)
- 1-4 NSL NOVÝ SLOUPEK (číslo ulice - číslo sloupku)

B

HLAVNÍ PROJEKTANT STAVBY								ING. ADOF JEBAVÝ SAMOSTATNÝ PROJEKTANT office: Fretšbánská 6, 602 00 Brno email: jebavy@ados.cz tel.: +420 542 216 170	
HLAVNÍ INŽENÝR PROJEKTU		ING. ADOF JEBAVÝ							
HLAVNÍ PROJEKTANT		ZOOP. PROJEKTANT	PROJEKTOVALI		KONTROLOVAL		Alternativní dopravní studio		
ING. ADOF JEBAVÝ		ING. LUKÁŠ ČERNÝ	ING. LUKÁŠ ČERNÝ		ING. EVA POKORNOVÁ		ING. EVA POKORNOVÁ, AUTORIZOVANÝ PROJEKTANT V OBLASTI DOPRAVNÍHO INŽENÝRINGU V OBLASTI AUTOMATIZOVANÉHO ŘÍZENÍ V OBLASTI VEŘEJNÉHO OSVĚTLENÍ		
									
OBJEDNATEL: Cyklistická služba Brno-Viďen (dobrovolný svazek obcí)				DATUM		04/2012			
AKTUALIZACE DOPRAVNÍHO ZNAČENÍ NA CYKLOTRASE BRNO - VIĐEN PO DOKONČENÍ I. ETAPY DOSTAVBY BEZPEČNÝCH ÚSEKŮ NA ÚZEMÍ ČR				FORMAT		12 x A4			
				ÚČEL		stanovení DZ			
				ČÍSLO ZAKÁZKY		12 018			
				MĚŘÍTKO		1:5000			
				SITUACE DOPRAVNÍHO ZNAČENÍ (ORP ŽIDLOCHOVICE)		ČÍSLO PÁRE		ČÍSLO VÝKRESU B.4.1	