
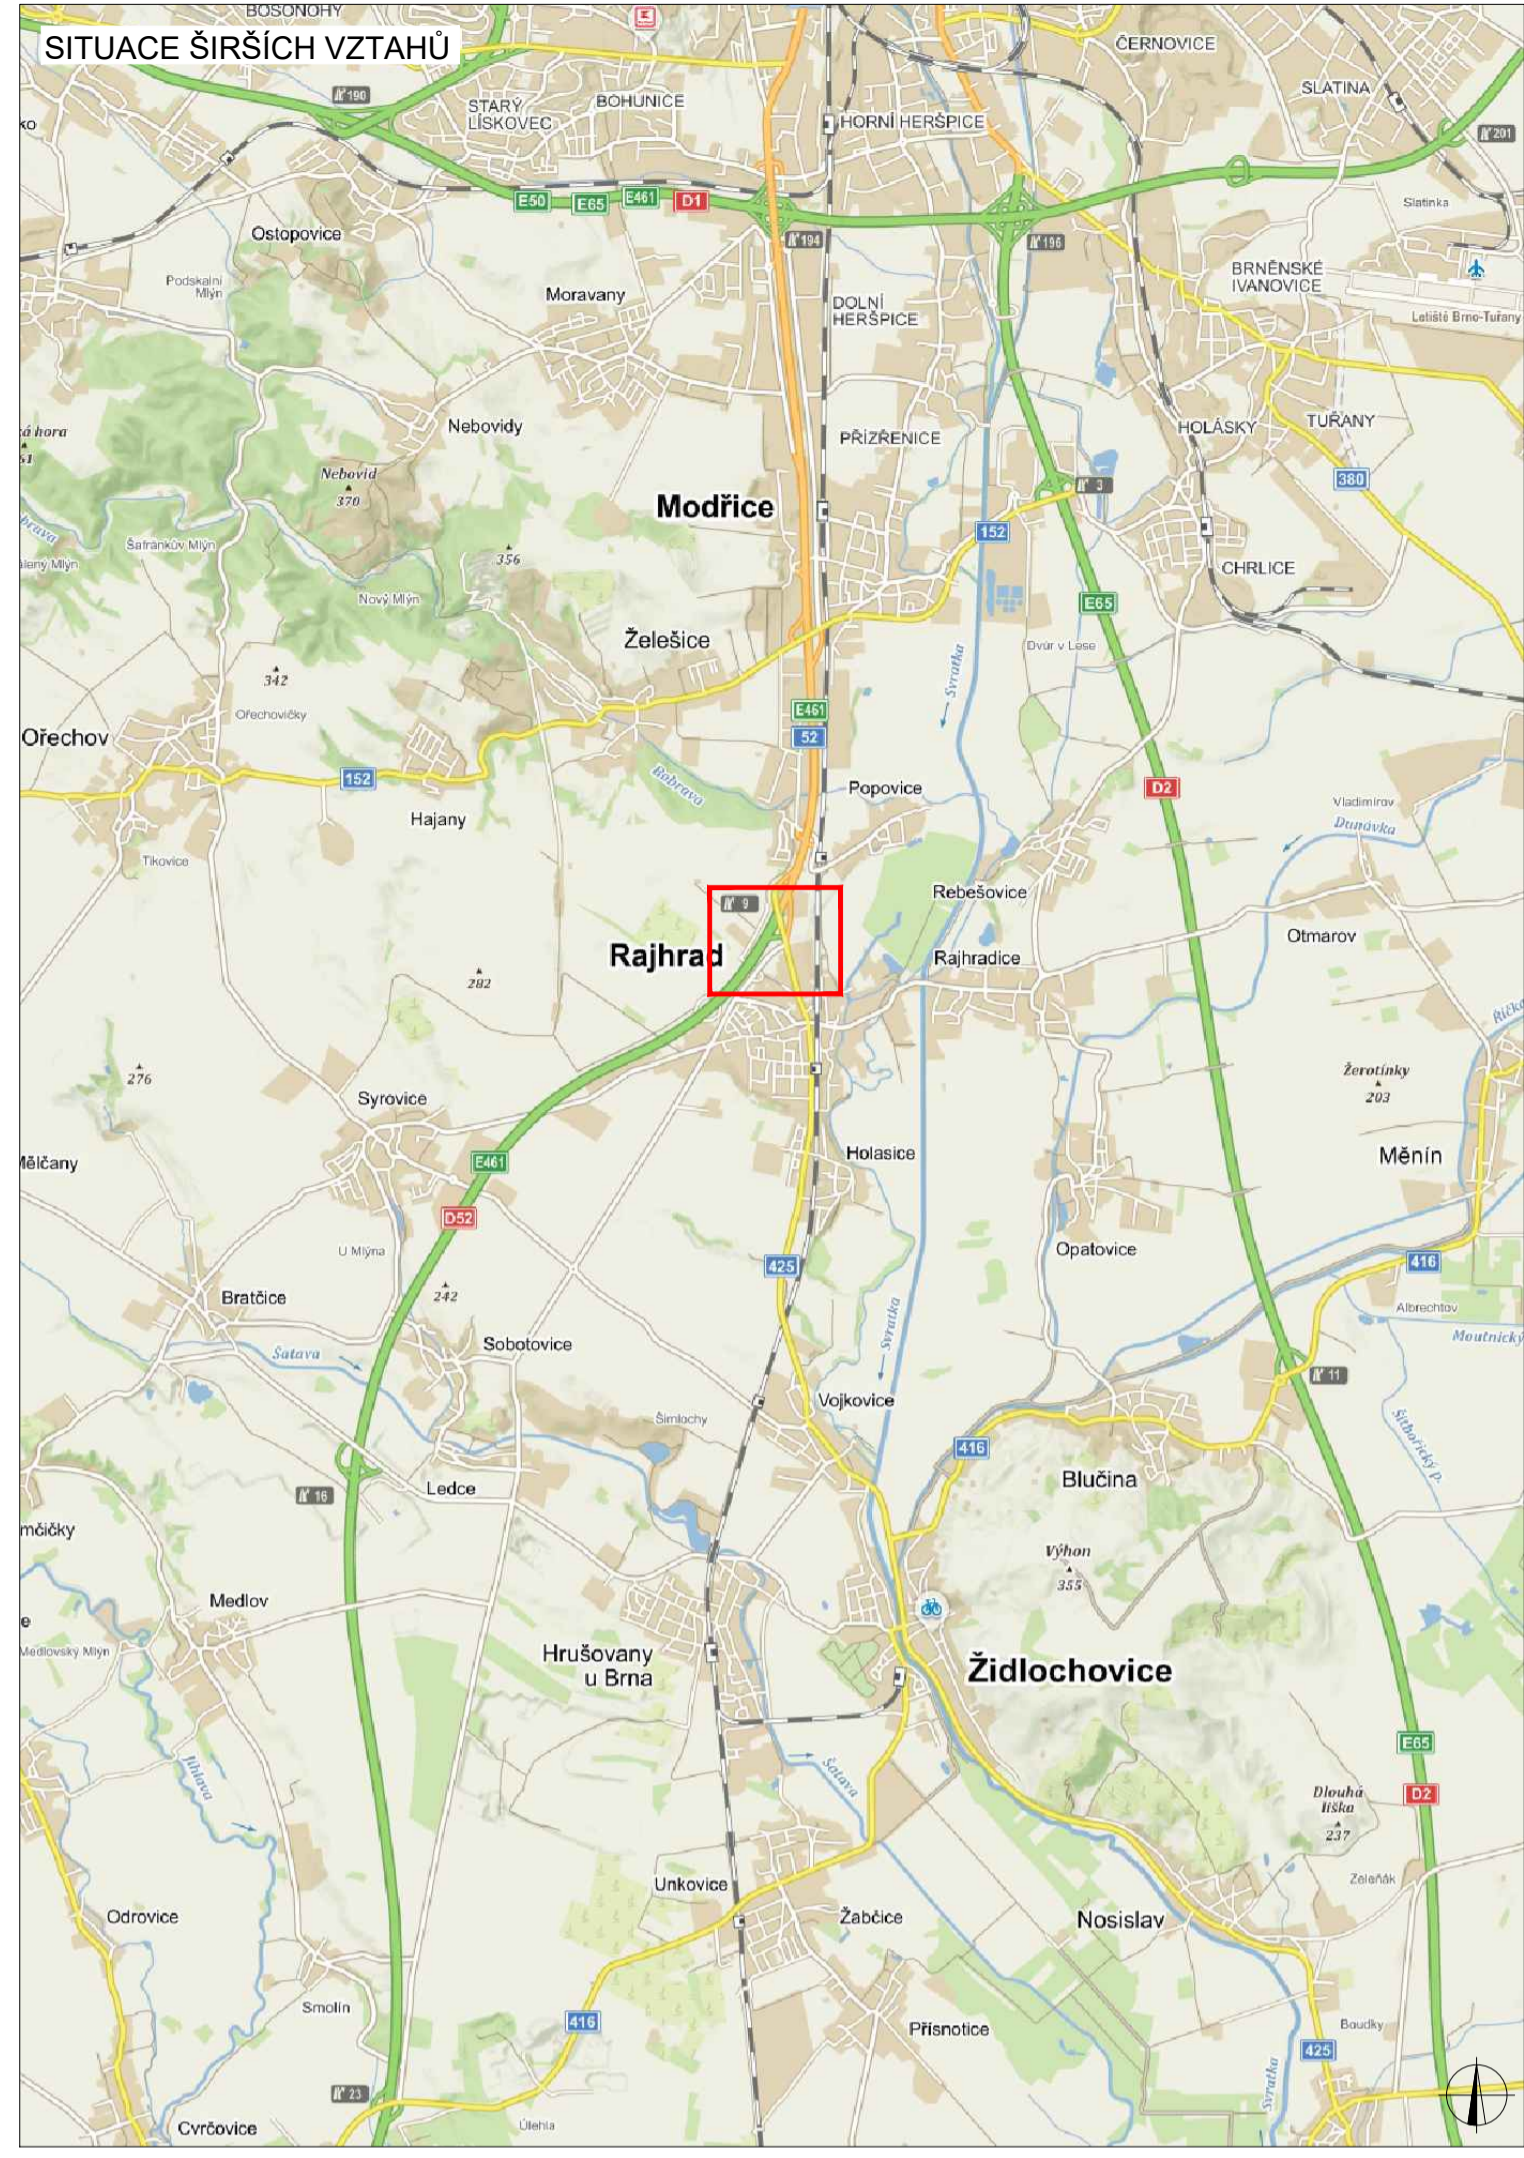


SITUACE DIO

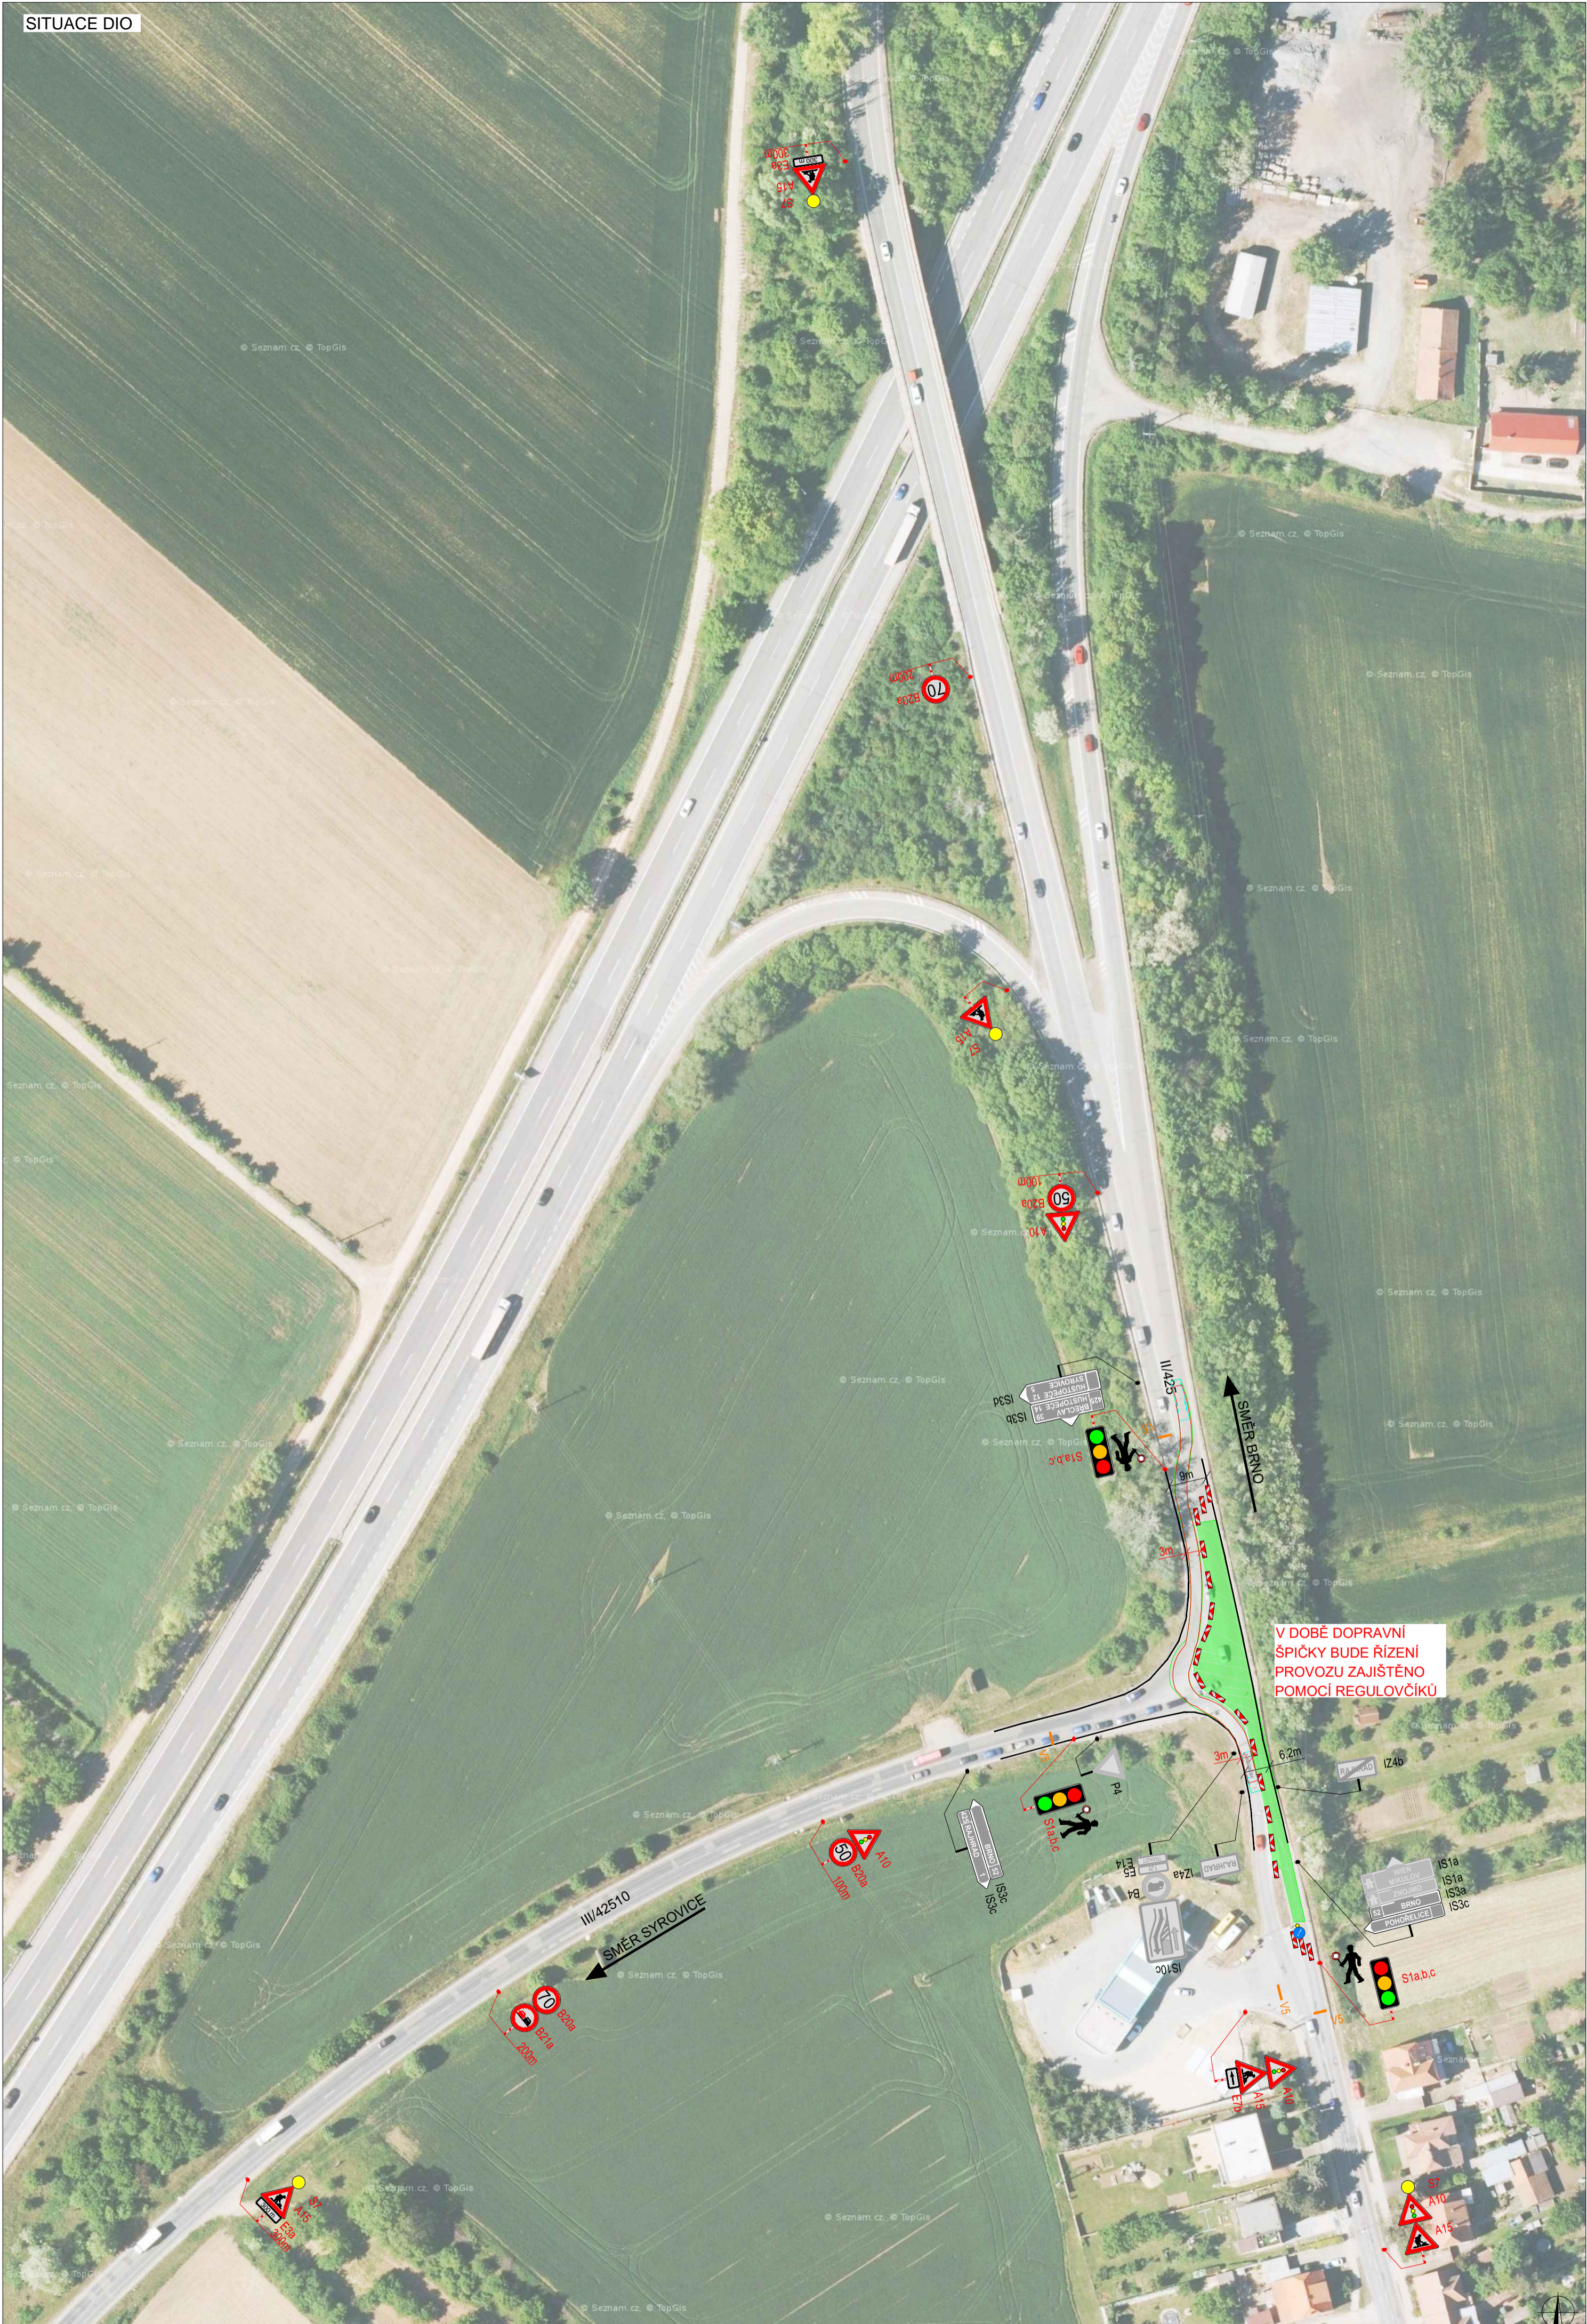


PLATNOST DOKUMENTACE

POLICE ČESKÉ REPUBLIKY - KRP JMK - DP V dne	SOUHLASÍM S PDZ, ZUK, UZAVÍRKO A OBJÍZDNOU TRASOU. V dne	SOUHLASÍM S PDZ, ZUK, UZAVÍRKO A OBJÍZDNOU TRASOU. V dne
SOUHLASÍM S PDZ, ZUK, UZAVÍRKO A OBJÍZDNOU TRASOU. V dne	SOUHLASÍM S PDZ, ZUK, UZAVÍRKO A OBJÍZDNOU TRASOU. V dne	SOUHLASÍM S PDZ, ZUK, UZAVÍRKO A OBJÍZDNOU TRASOU. V dne


LEGENDA

	TRVALÉ SVISLÉ DOPRAVNÍ ZNAČENÍ
	DOČASNĚ ZNEPLATNĚNÉ TRVALÉ DOPRAVNÍ ZNAČENÍ
	NAVRŽENÉ PŘECHODNÉ DOPRAVNÍ ZNAČENÍ
	PRACOVNÍ MÍSTO
	NAVRŽENÉ VDZ

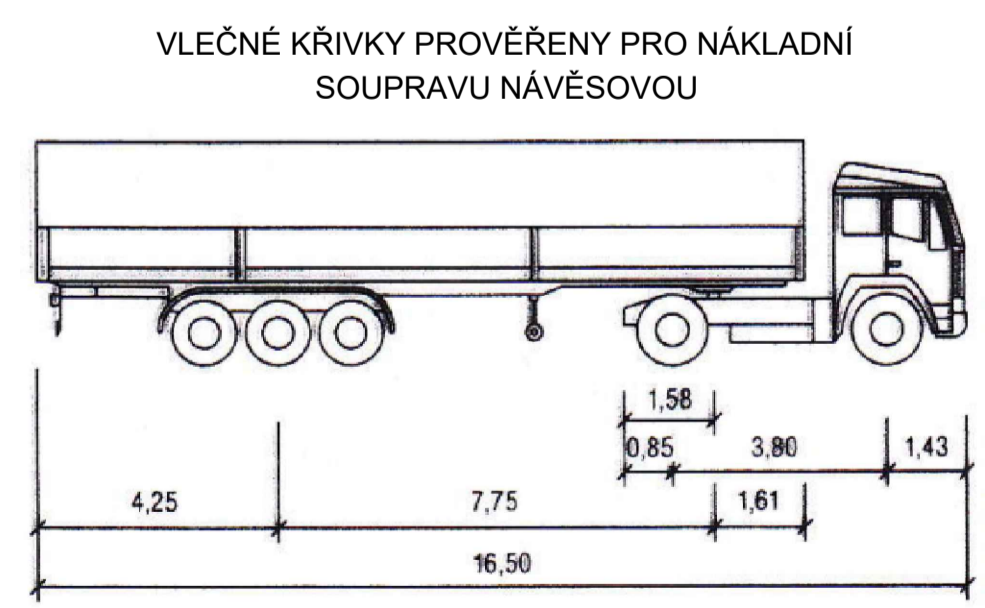

ZODPOVĚDNÝ PROJEKTANT:	Jakub Humplík		GEFAB GEFAB CS spol. s r.o. Švédská 5, 620 00 Brno http://www.gefab.cz
VYPRACOVAL:	Pavel Blažek		
KONTROLOVAL:	Tomáš Janíček		
NÁZEV STAVBY:	MOK Rajhrad II/425 a III/42510 Etapa 1		ČÍSLO ZAKÁZKY: 173/2021
OBŠAH:	Situace dopravně-inženýrských opatření		DATUM: 6/2021
			FORMÁT: -
			MĚŘITKO: -
			ČÍSEL: -
			ČÍSEL PŘÍLOHY: SOUPRAVA: 1
			ČÍSEL: RDS

SITUACE DIO

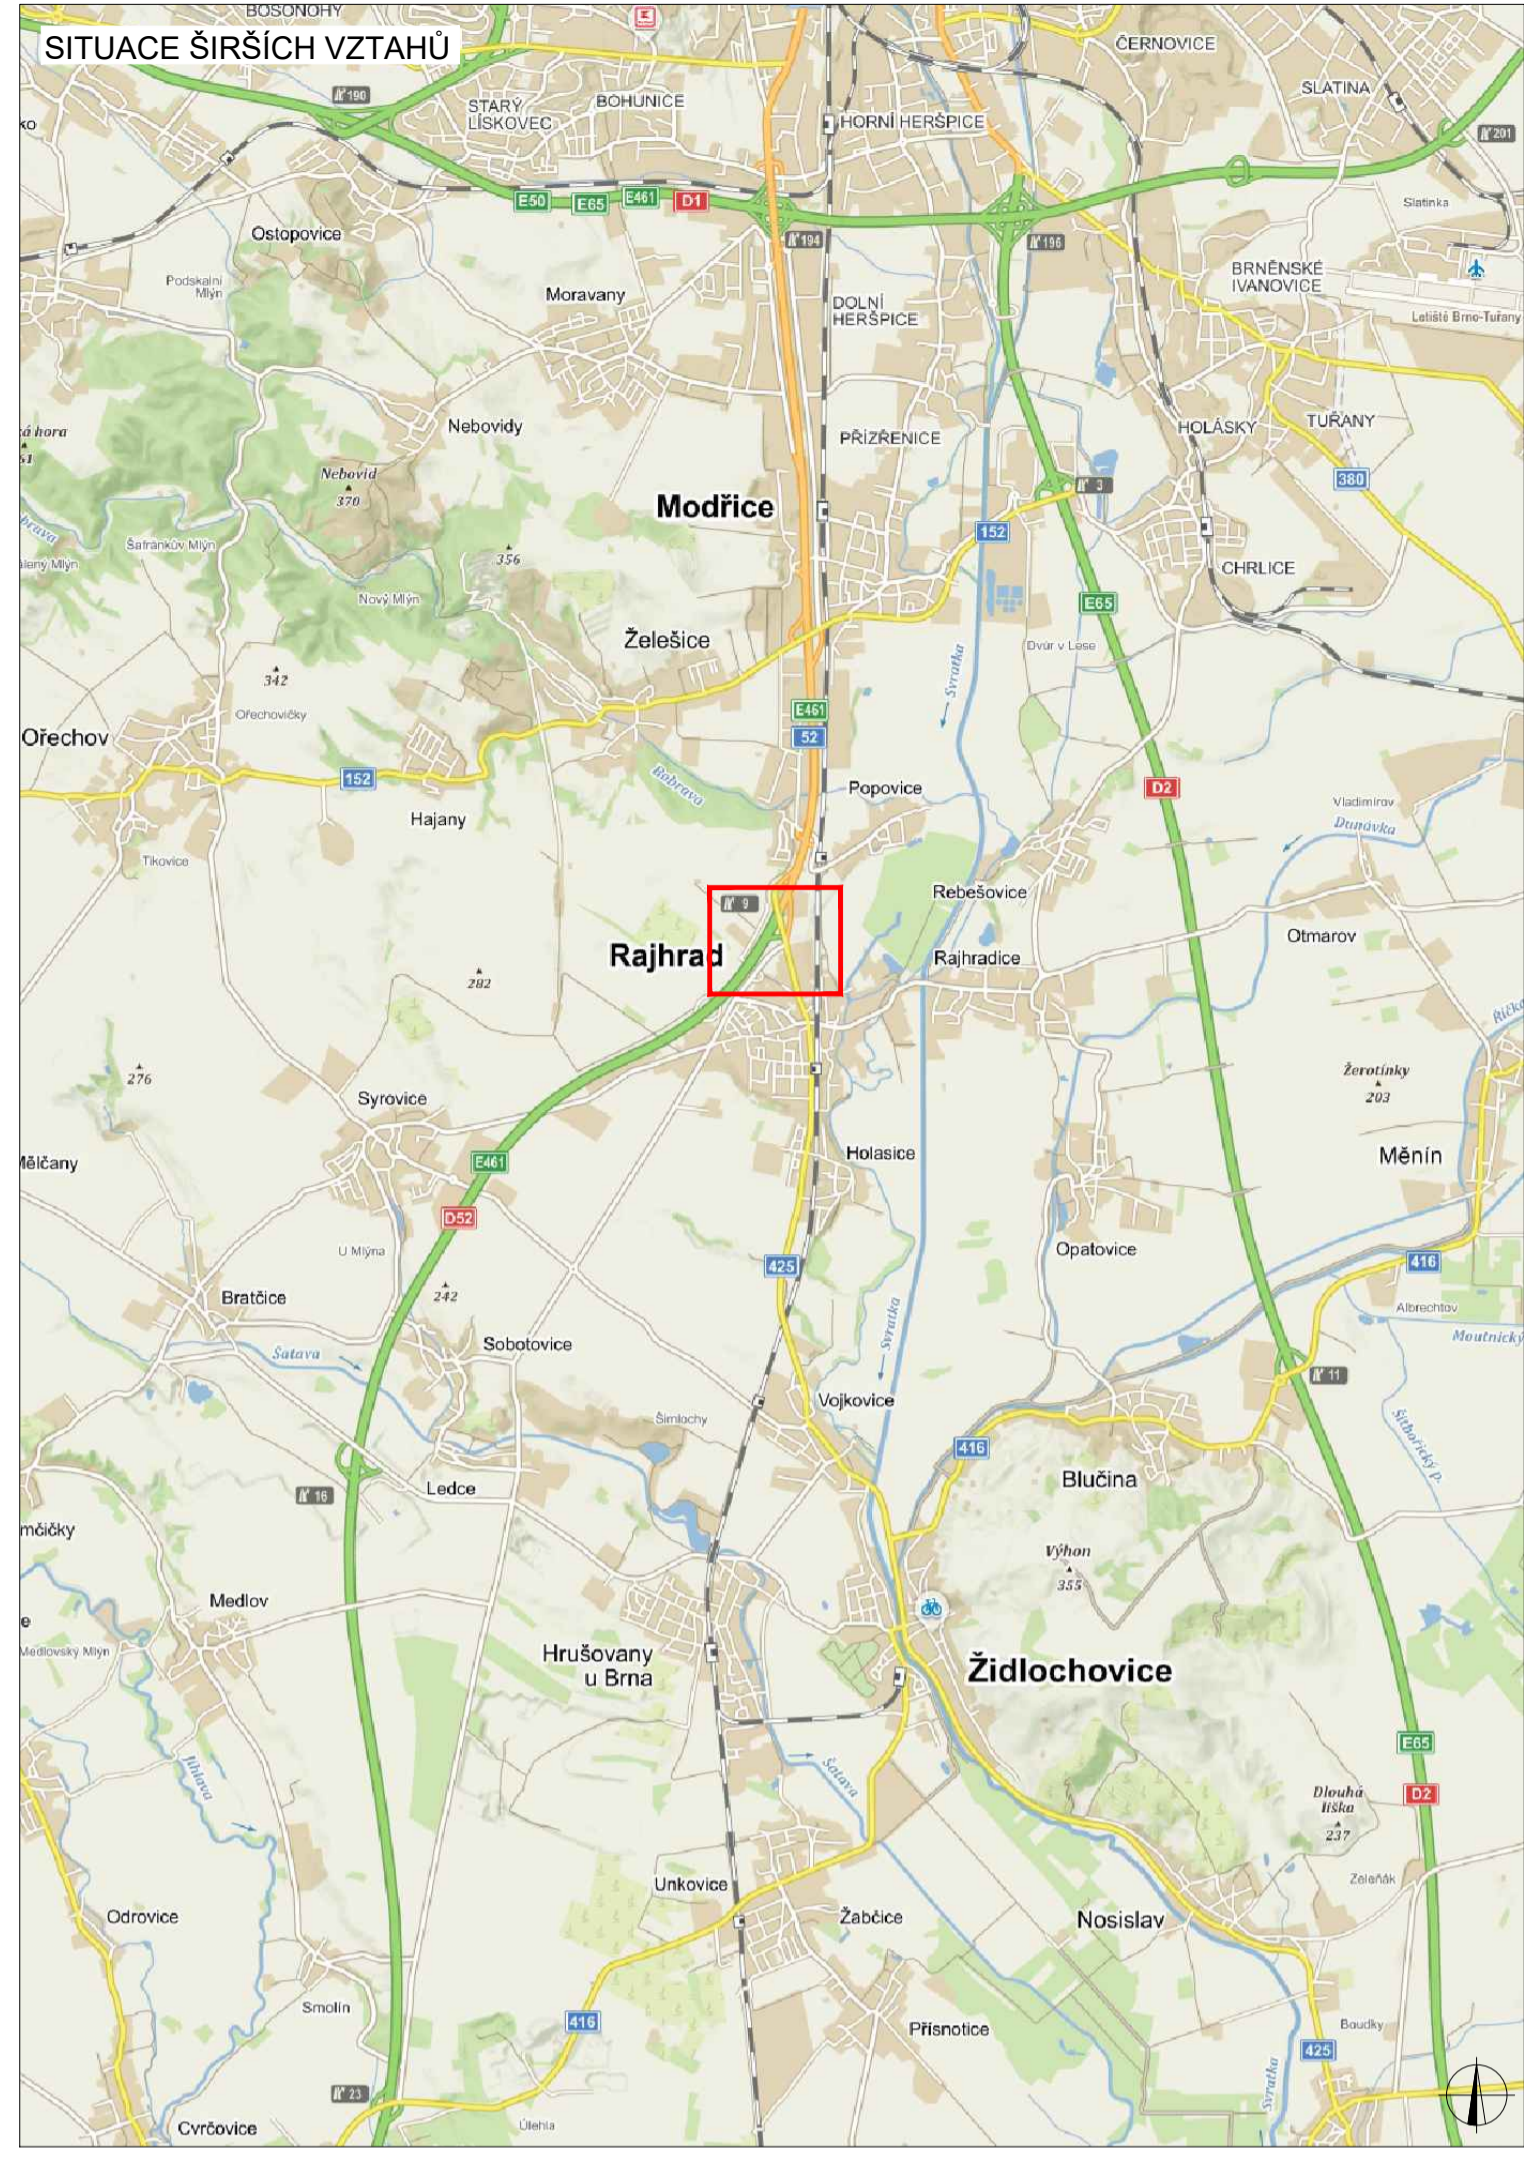


PLATNOST DOKUMENTACE

POLICIE ČESKÉ REPUBLIKY - KŘP JMK - DP	SOUHLASÍM S PDZ, ZUK, UZAVÍRKO A OBJÍZDNOU TRASOU.	SOUHLASÍM S PDZ, ZUK, UZAVÍRKO A OBJÍZDNOU TRASOU.
	V dne	V dne
SOUHLASÍM S PDZ, ZUK, UZAVÍRKO A OBJÍZDNOU TRASOU.	SOUHLASÍM S PDZ, ZUK, UZAVÍRKO A OBJÍZDNOU TRASOU.	SOUHLASÍM S PDZ, ZUK, UZAVÍRKO A OBJÍZDNOU TRASOU.
V dne	V dne	V dne


LEGENDA

	TRVALÉ SVISLÉ DOPRAVNÍ ZNAČENÍ
	DOČASNĚ ZNEPLATNĚNÉ TRVALÉ DOPRAVNÍ ZNAČENÍ
	NAVŘENÉ PŘECHODNÉ DOPRAVNÍ ZNAČENÍ
	PRACOVNÍ MÍSTO
	NAVŘENÉ VDZ

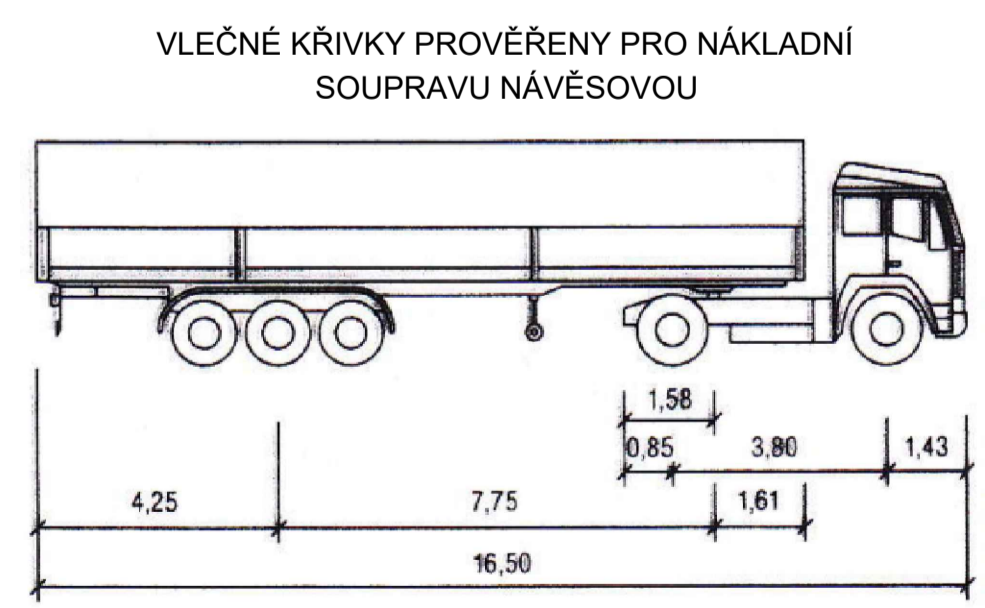

ZODPOVĚDNÝ PROJEKTANT:	Jakub Humplík		GEFAB
VYPRACOVAL:	Pavel Blažek		
KONTROLOVAL:	Tomáš Janiček		
NÁZEV STAVBY:	MOK Rajhrad II/425 a III/42510 Etapa 2	ČÍSLO ZAKÁZKY:	173/2021
OBSAH:	Situace dopravně-inženýrských opatření	DATUM:	6/2021
		FORMÁT:	-
		MĚŘITKO:	-
		ČEJEL:	RDS
		ČÍSLO PŘÍLOHY:	SOUPRAVA:
		2	

SITUACE DIO

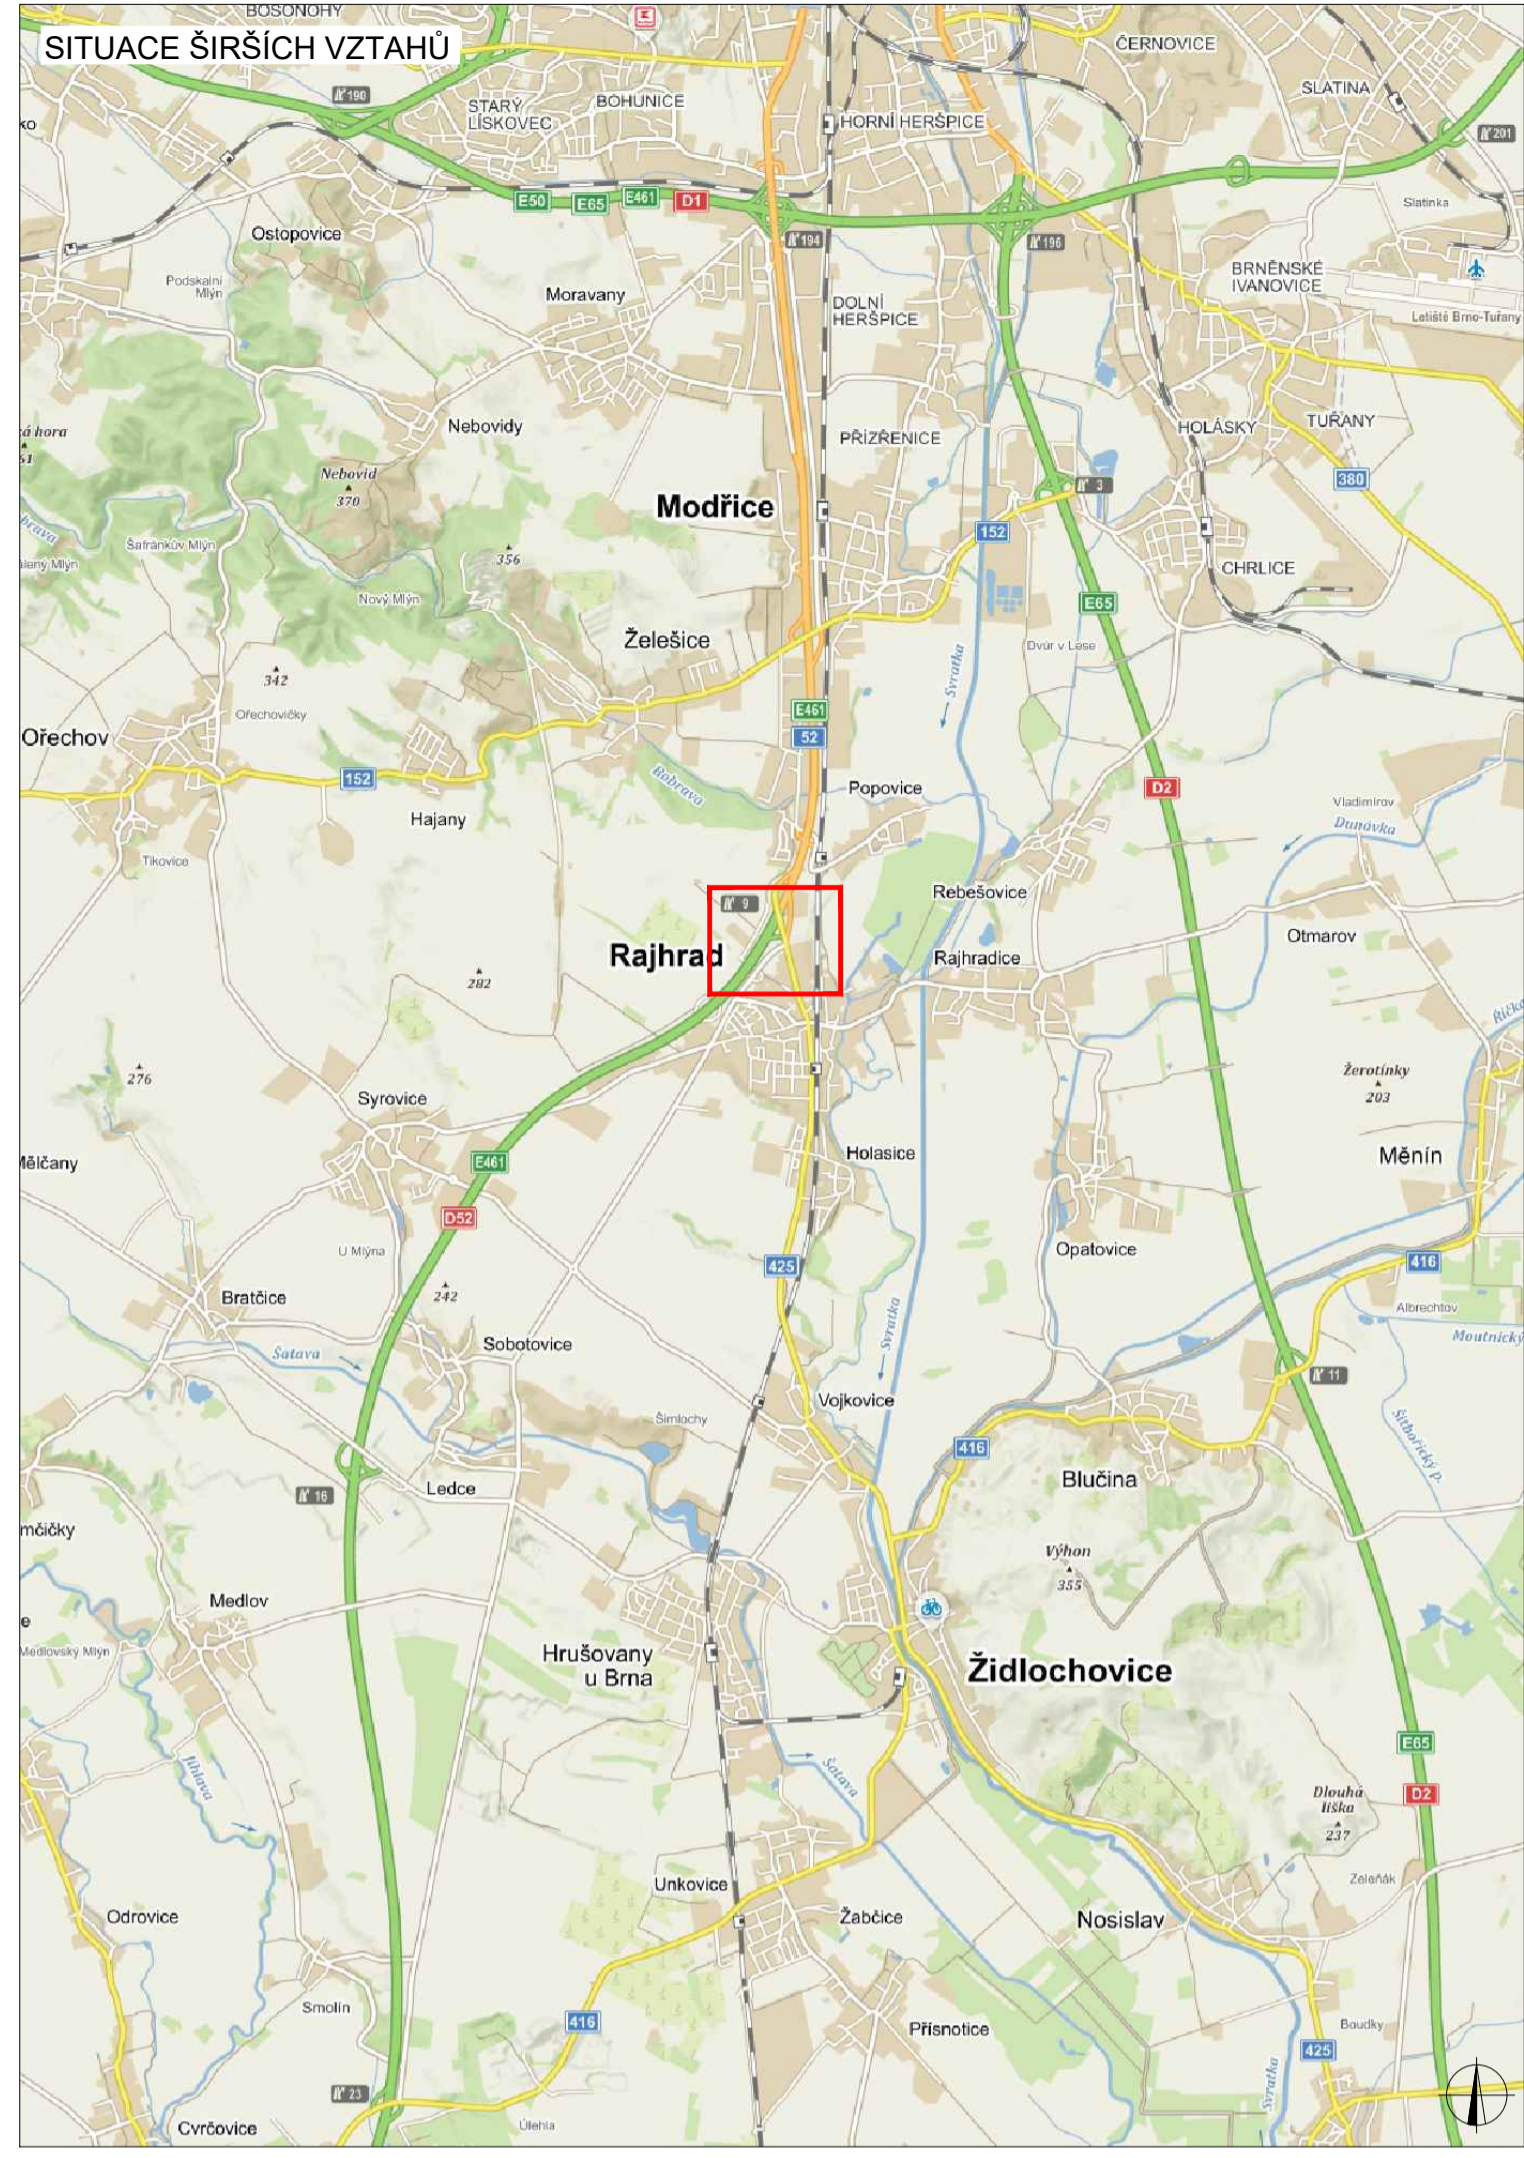


PLATNOST DOKUMENTACE

POLICIE ČESKÉ REPUBLIKY - KŘP JMK - DP	SOUHLASÍM S PDZ, ZUK, UZAVÍRKO A OBJÍZDNOU TRASOU.	SOUHLASÍM S PDZ, ZUK, UZAVÍRKO A OBJÍZDNOU TRASOU.
	V dne	V dne
SOUHLASÍM S PDZ, ZUK, UZAVÍRKO A OBJÍZDNOU TRASOU.	V dne	V dne

LEGENDA

	TRVALÉ SVISLÉ DOPRAVNÍ ZNAČENÍ
	DOČASNĚ ZNEPLATNĚNÉ TRVALÉ DOPRAVNÍ ZNAČENÍ
	NAVRŽENÉ PŘECHODNÉ DOPRAVNÍ ZNAČENÍ
	PRACOVNÍ MÍSTO
	NAVRŽENÉ VDZ

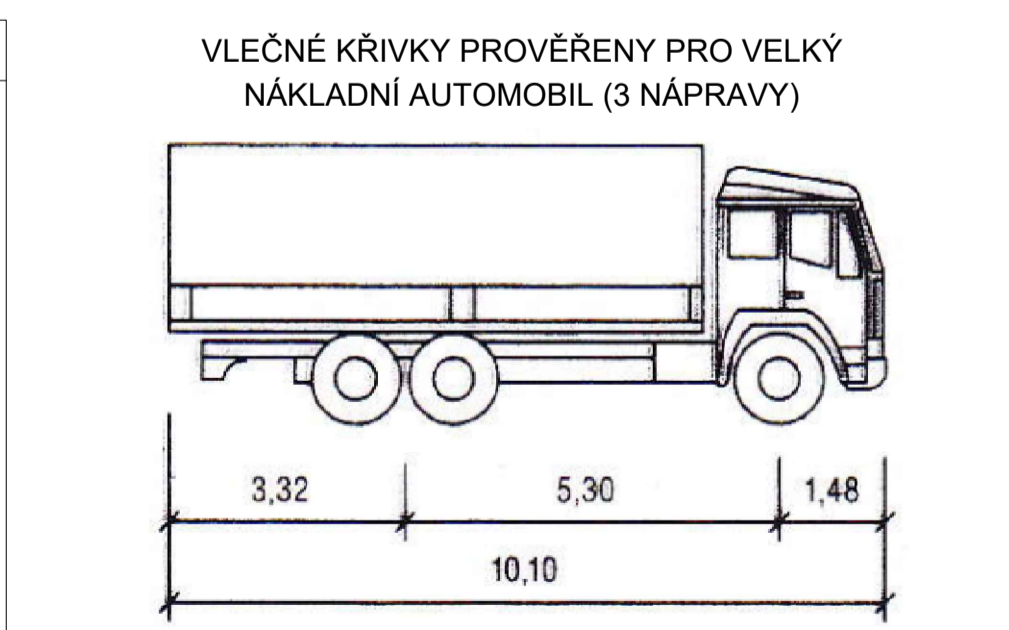

ZODPOVĚDNÝ PROJEKTANT:	Jakub Humplík		GEFAB
VYPRACOVAL:	Pavel Blažek		
KONTROLOVAL:	Tomáš Janiček		
NÁZEV STAVBY:	MOK Rajhrad II/425 a III/42510 Etapa 3		ČÍSLO ZAKÁZKY: 173/2021
OBSAH:	Situace dopravně-inženýrských opatření		DATUM: 6/2021
			FORMÁT: -
			MĚŘITKO: -
			ČÍSEL: RDS
			ČÍSLO PŘÍLOHY: 3
			SOUPRAVA: