


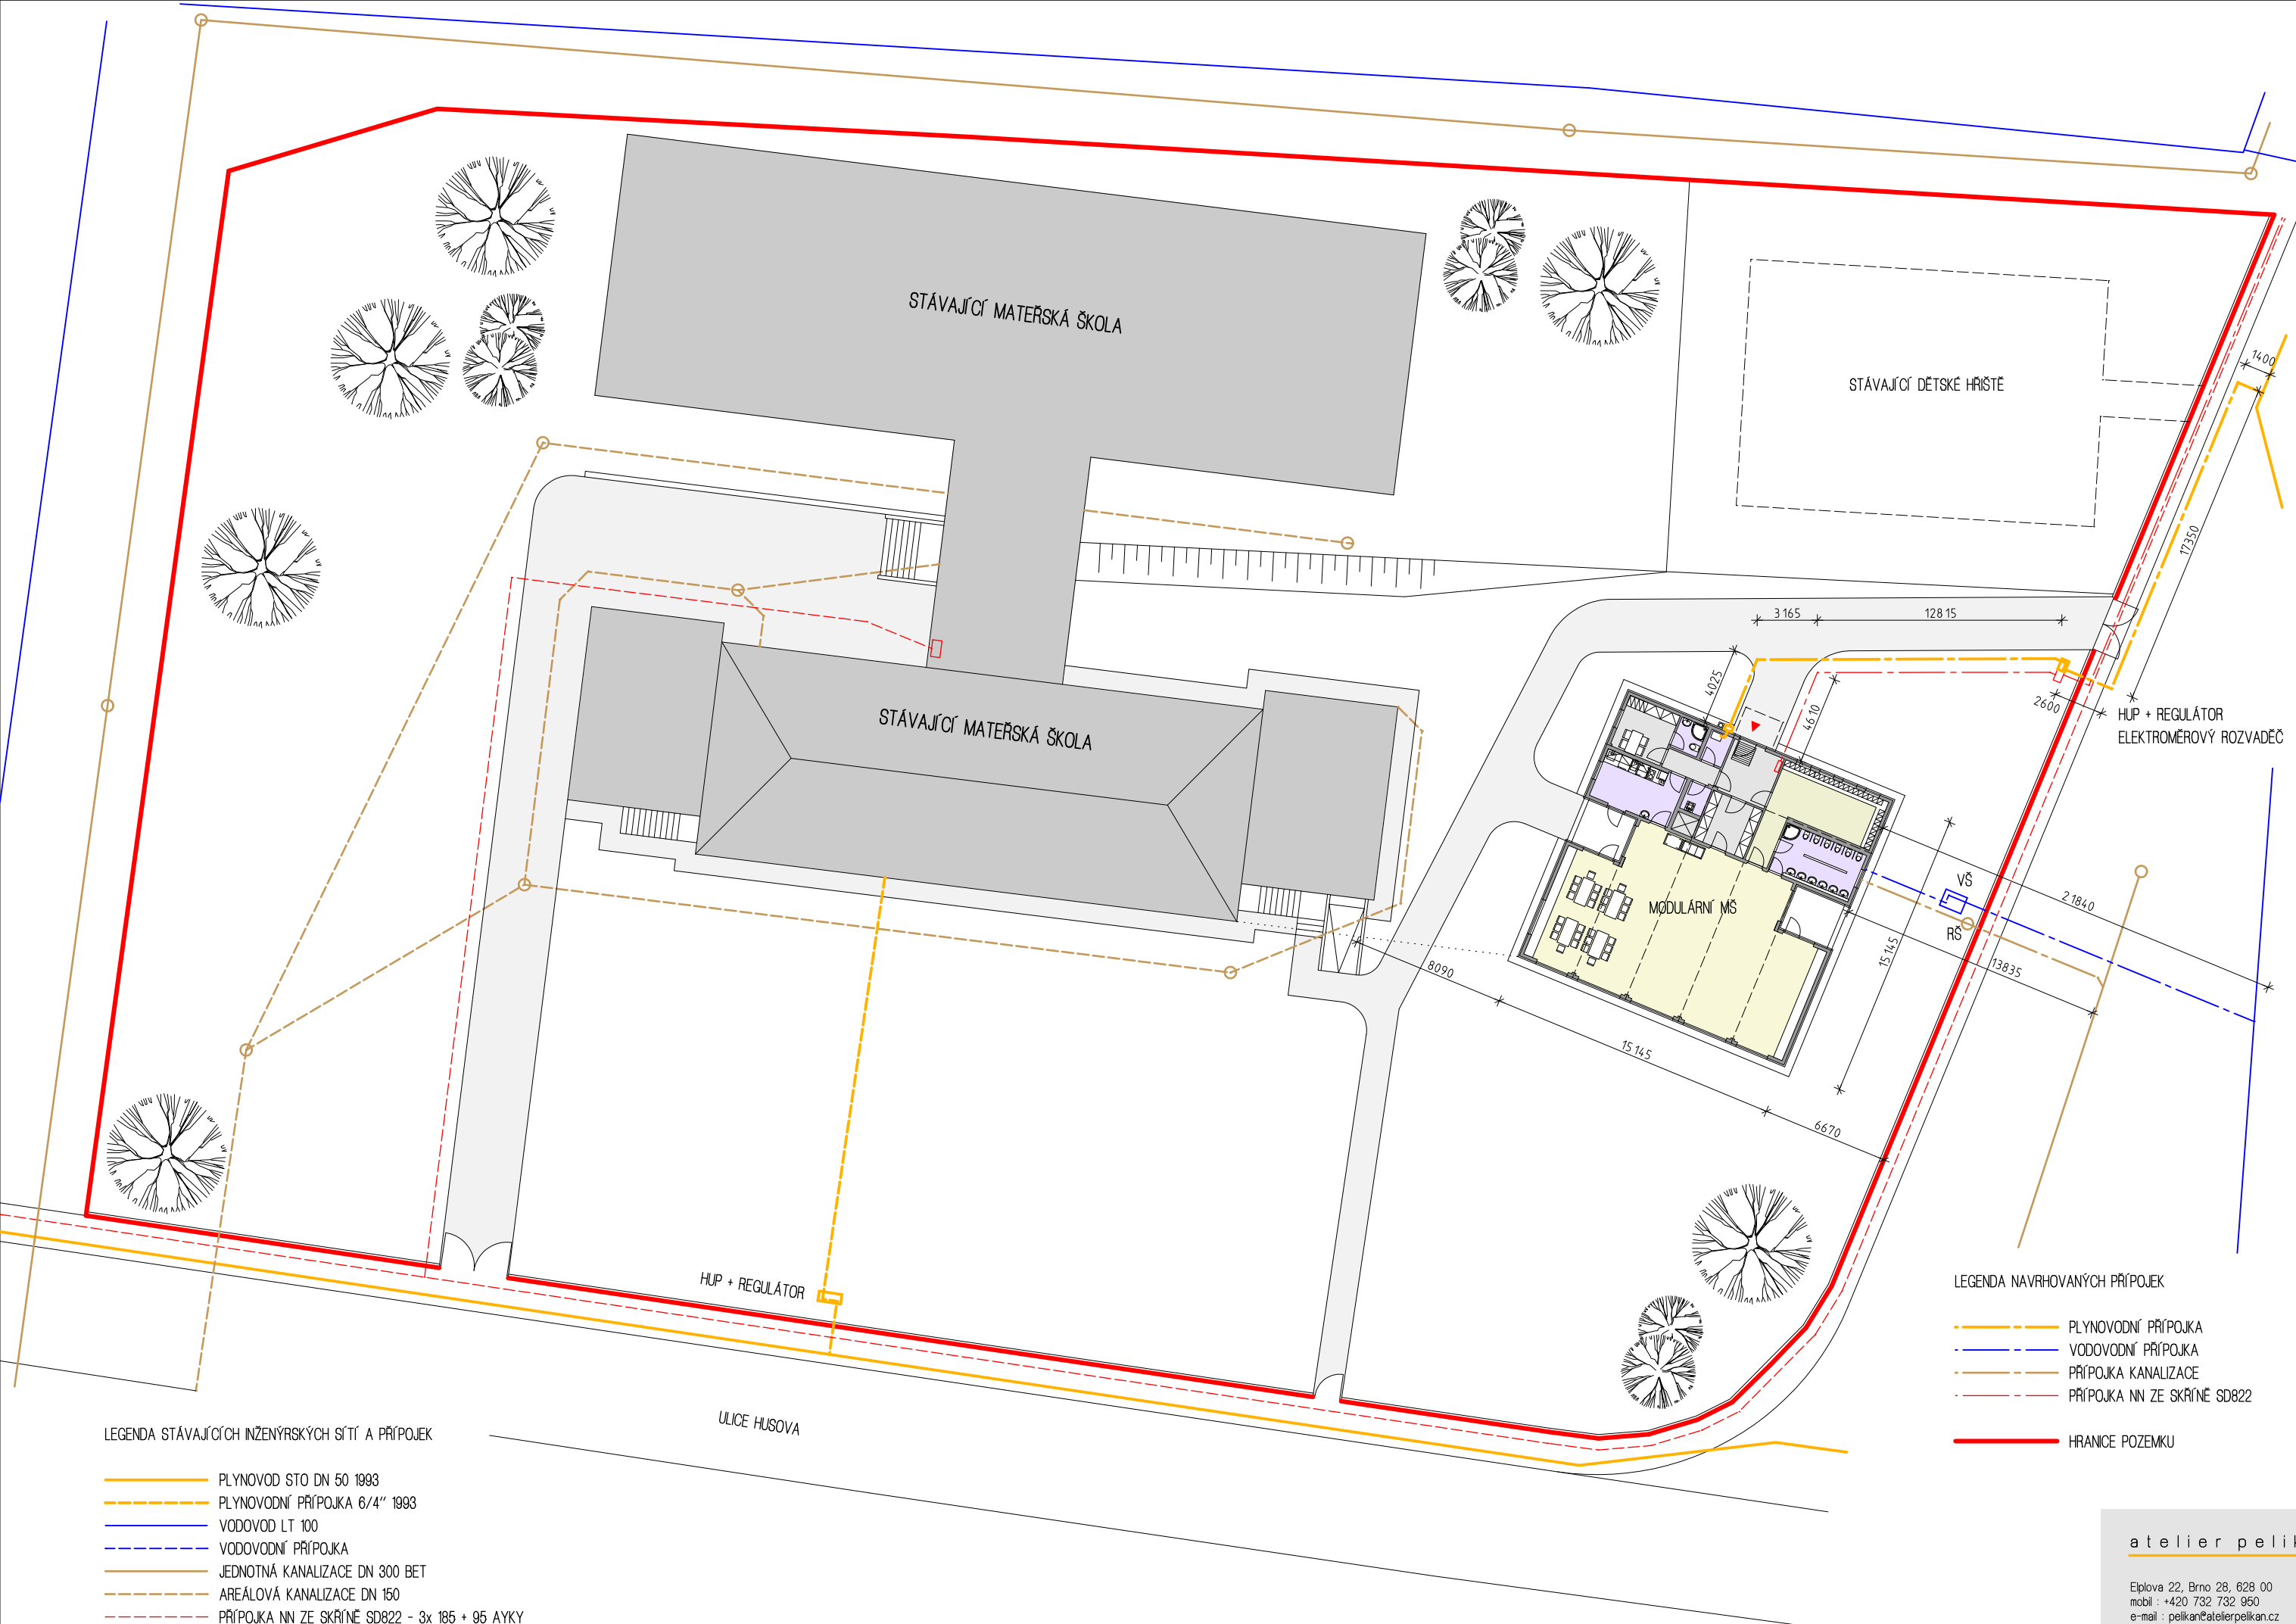

LEGENDA STÁVAJÍCÍCH INŽENÝRSKÝCH SÍTÍ A PŘÍPOJEK

- PLYNOVOD STO DN 50 1993
- PLYNOVODNÍ PŘÍPOJKA 6/4" 1993
- VODOVOD LT 100
- VODOVODNÍ PŘÍPOJKA
- JEDNOTNÁ KANALIZACE DN 300 BET
- AREÁLOVÁ KANALIZACE DN 150
- PŘÍPOJKA NN ZE SKŘÍNĚ SD822 - 3x 185 + 95 AYKY

LEGENDA NAVRHOVANÝCH PŘÍPOJEK

- PLYNOVODNÍ PŘÍPOJKA
- VODOVODNÍ PŘÍPOJKA
- PŘÍPOJKA KANALIZACE
- PŘÍPOJKA NN ZE SKŘÍNĚ SD822
- HRANICE POZEMKU

SITUACE M 1:300

atelier pelikán

Elpova 22, Brno 28, 628 00
mobil : +420 732 732 950
e-mail : pelikan@atelierpelikan.cz
www.atelierpelikan.cz

