
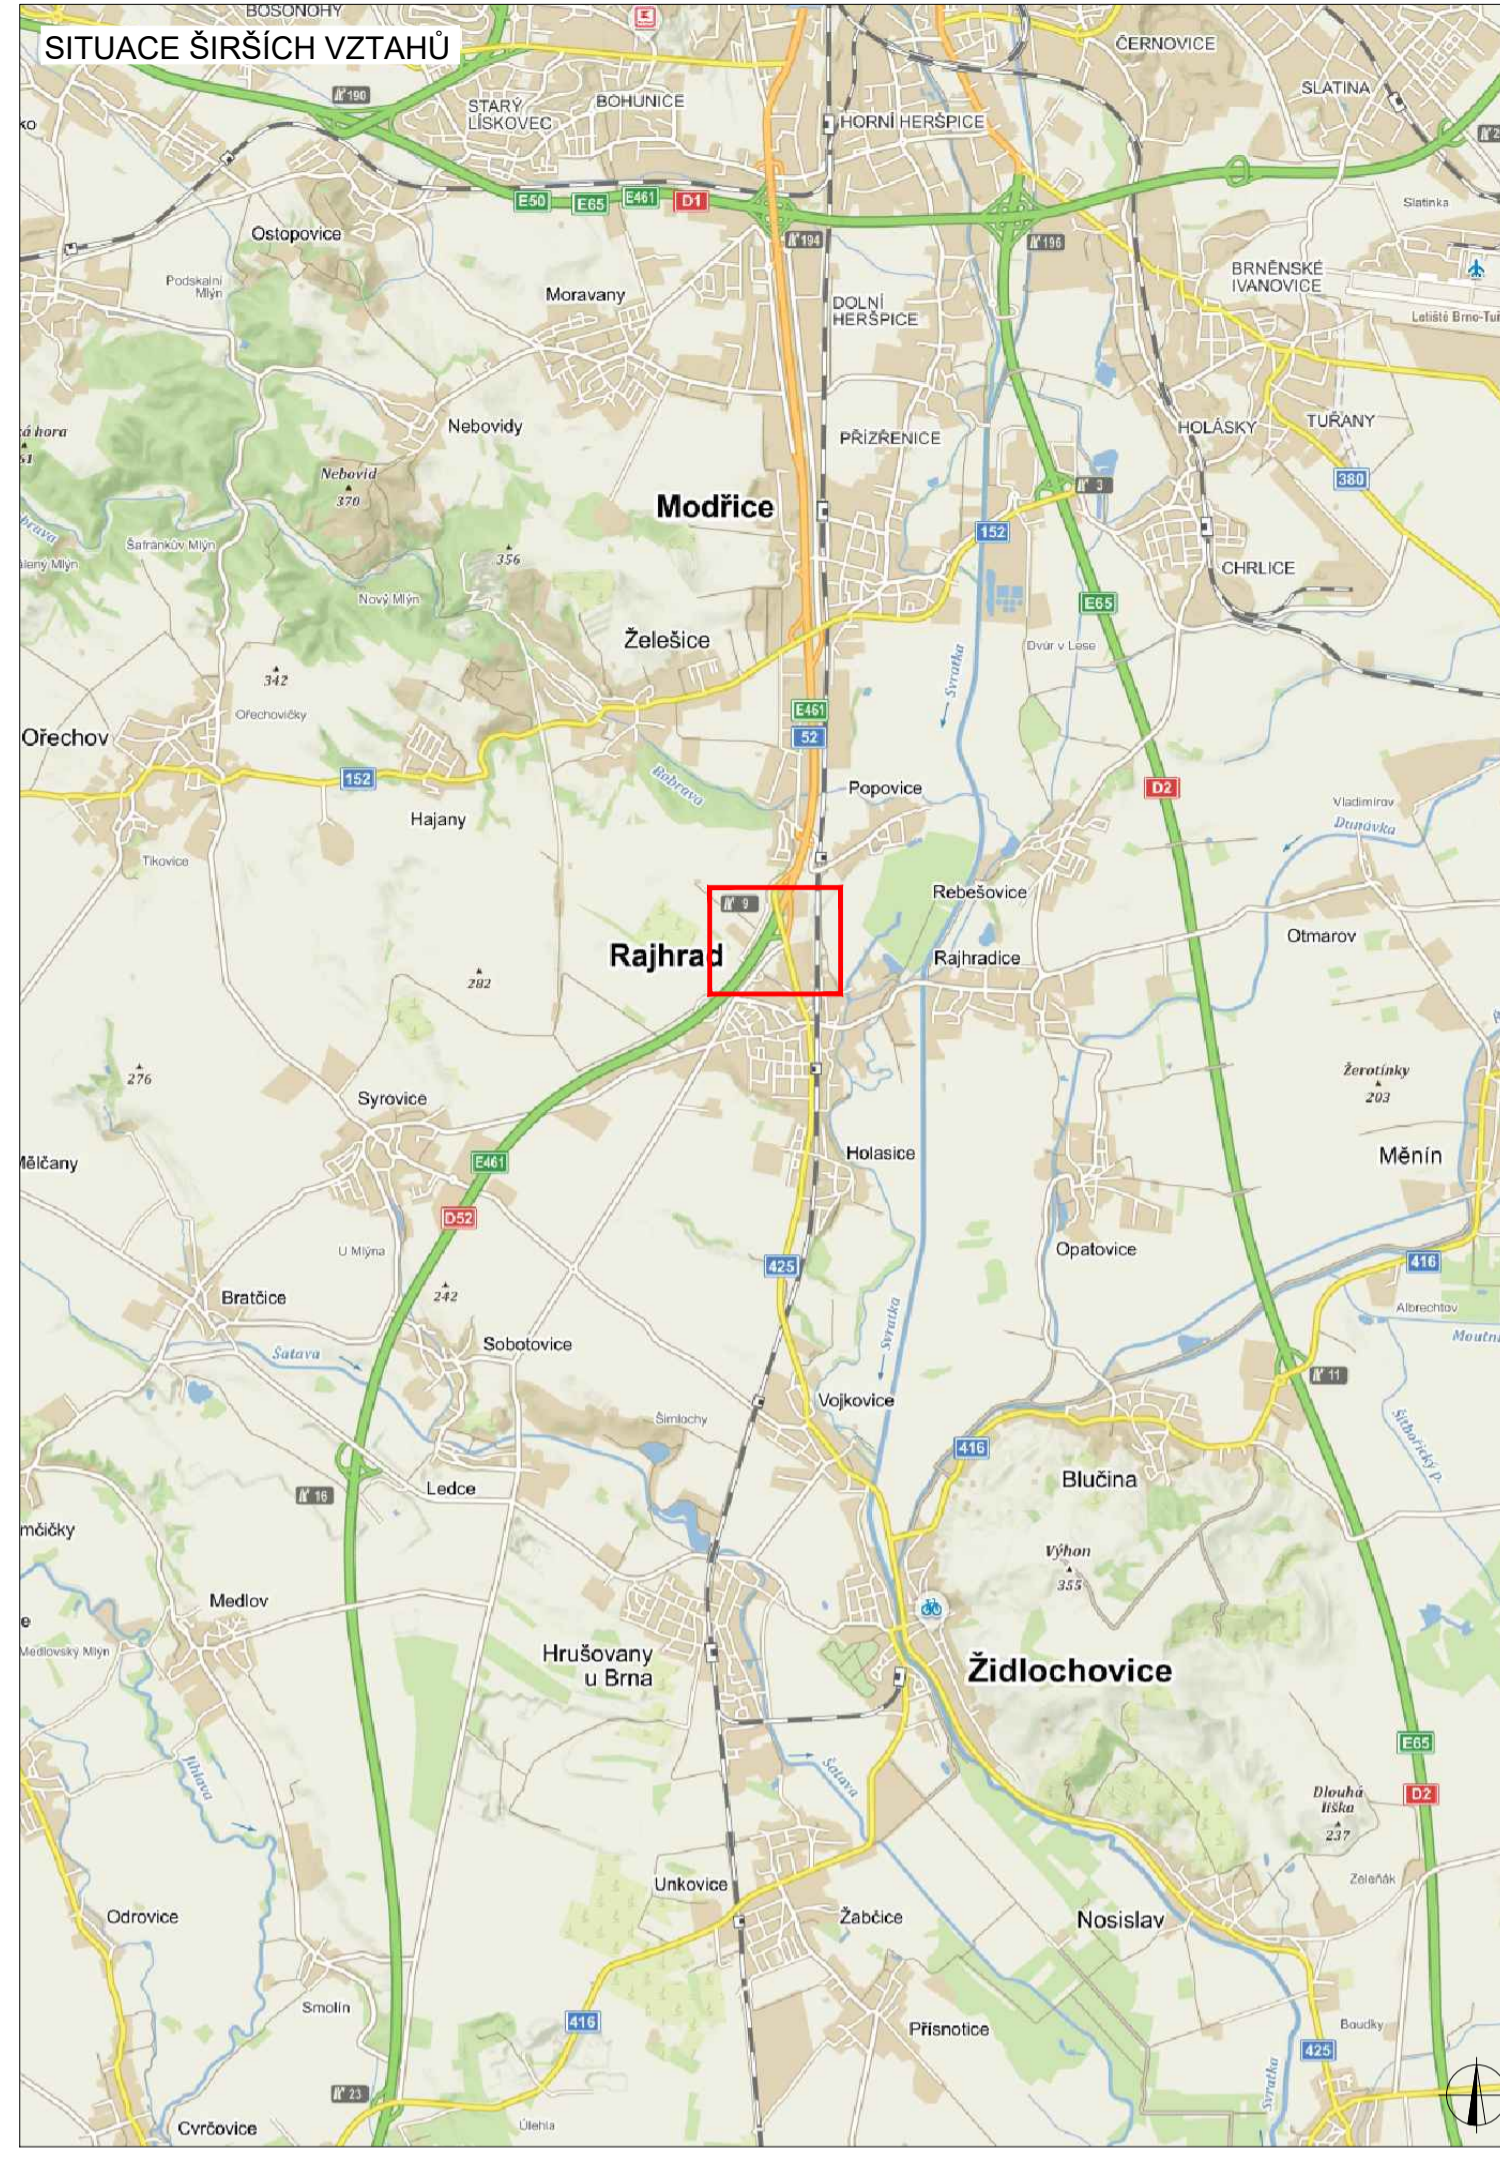


SITUACE DIO

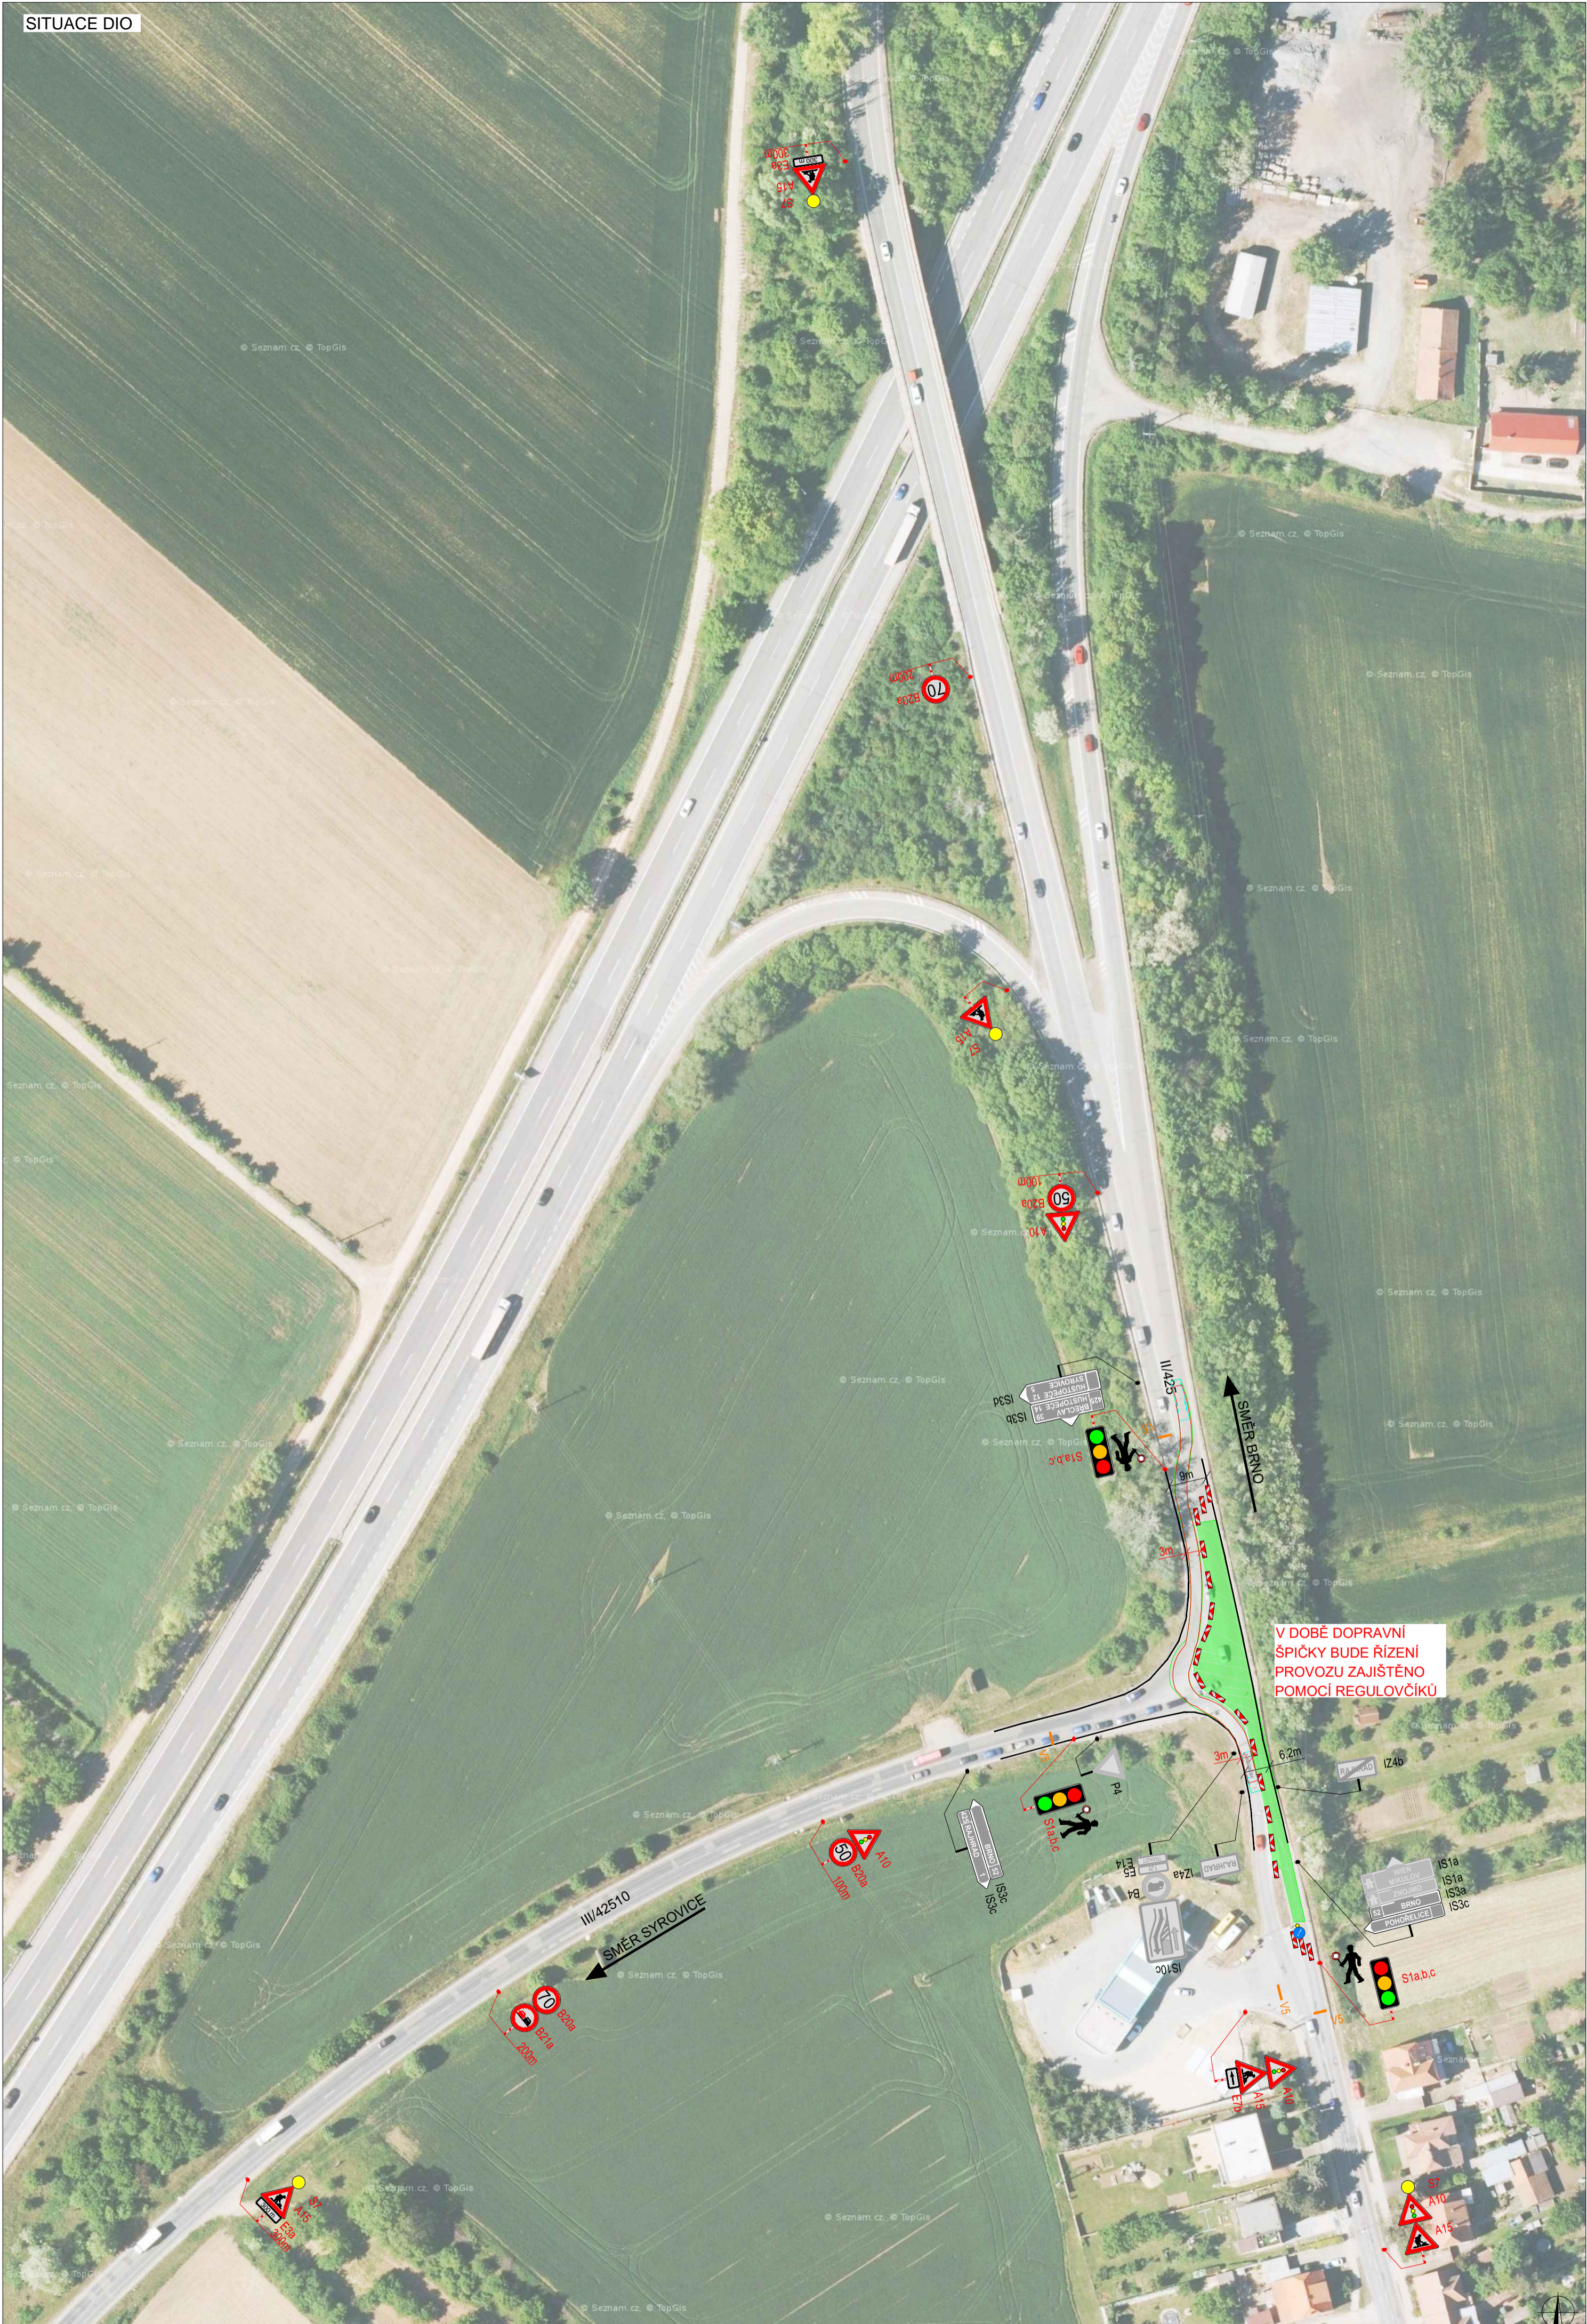


PLATNOST DOKUMENTACE

POLICIE ČESKÉ REPUBLIKY - KŘP JMK - DP		
	SOUHLASÍM S PDZ, ZUK, UZAVÍRKO A OBJÍZDNOU TRASOU.	SOUHLASÍM S PDZ, ZUK, UZAVÍRKO A OBJÍZDNOU TRASOU.
V dne	V dne	V dne
SOUHLASÍM S PDZ, ZUK, UZAVÍRKO A OBJÍZDNOU TRASOU.		
V dne	V dne	V dne


LEGENDA

	TRVALÉ SVISLÉ DOPRAVNÍ ZNAČENÍ
	DOČASNĚ ZNEPLATNĚNÉ TRVALÉ DOPRAVNÍ ZNAČENÍ
	NAVRŽENÉ PŘECHODNÉ DOPRAVNÍ ZNAČENÍ
	PRACOVNÍ MÍSTO
	NAVRŽENÉ VDZ

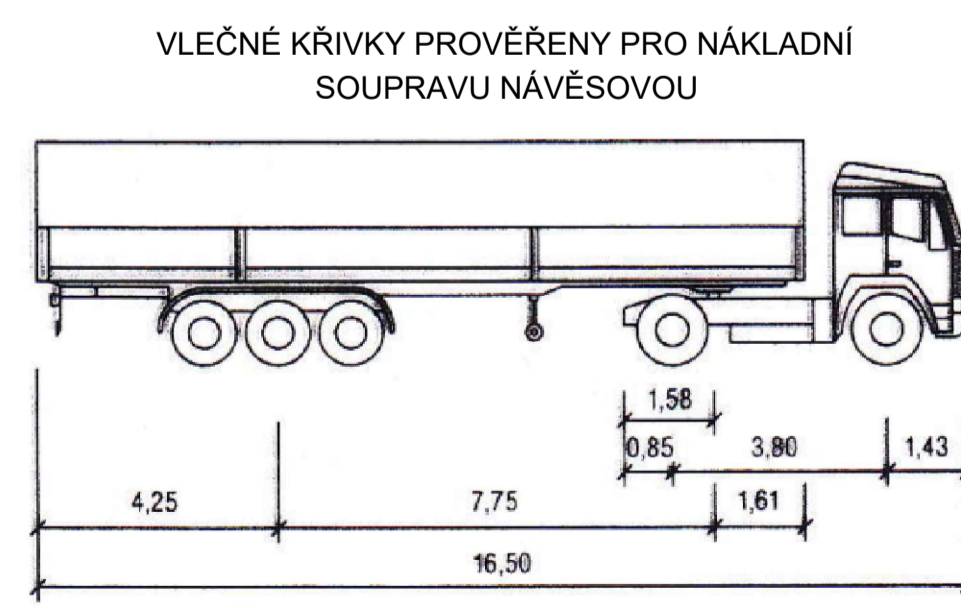


ZODPOVĚDNÝ PROJEKTANT:	Jakub Humplík		GEFAB
VYPRACOVAL:	Pavel Blažek		
KONTROLOVAL:	Tomáš Janíček		
NÁZEV STAVBY:	MOK Rajhrad II/425 a III/42510 Etapa 1	ČÍSLO ZAKÁZKY:	173/2021
OBSAH:	Situace dopravně-inženýrských opatření	DATUM:	6/2021
		FORMÁT:	-
		MĚŘITKO:	-
		ÚČEL:	RDS
		ČÍSLO PŘÍLOHY:	SOUPRAVA:
		1	

SITUACE DIO

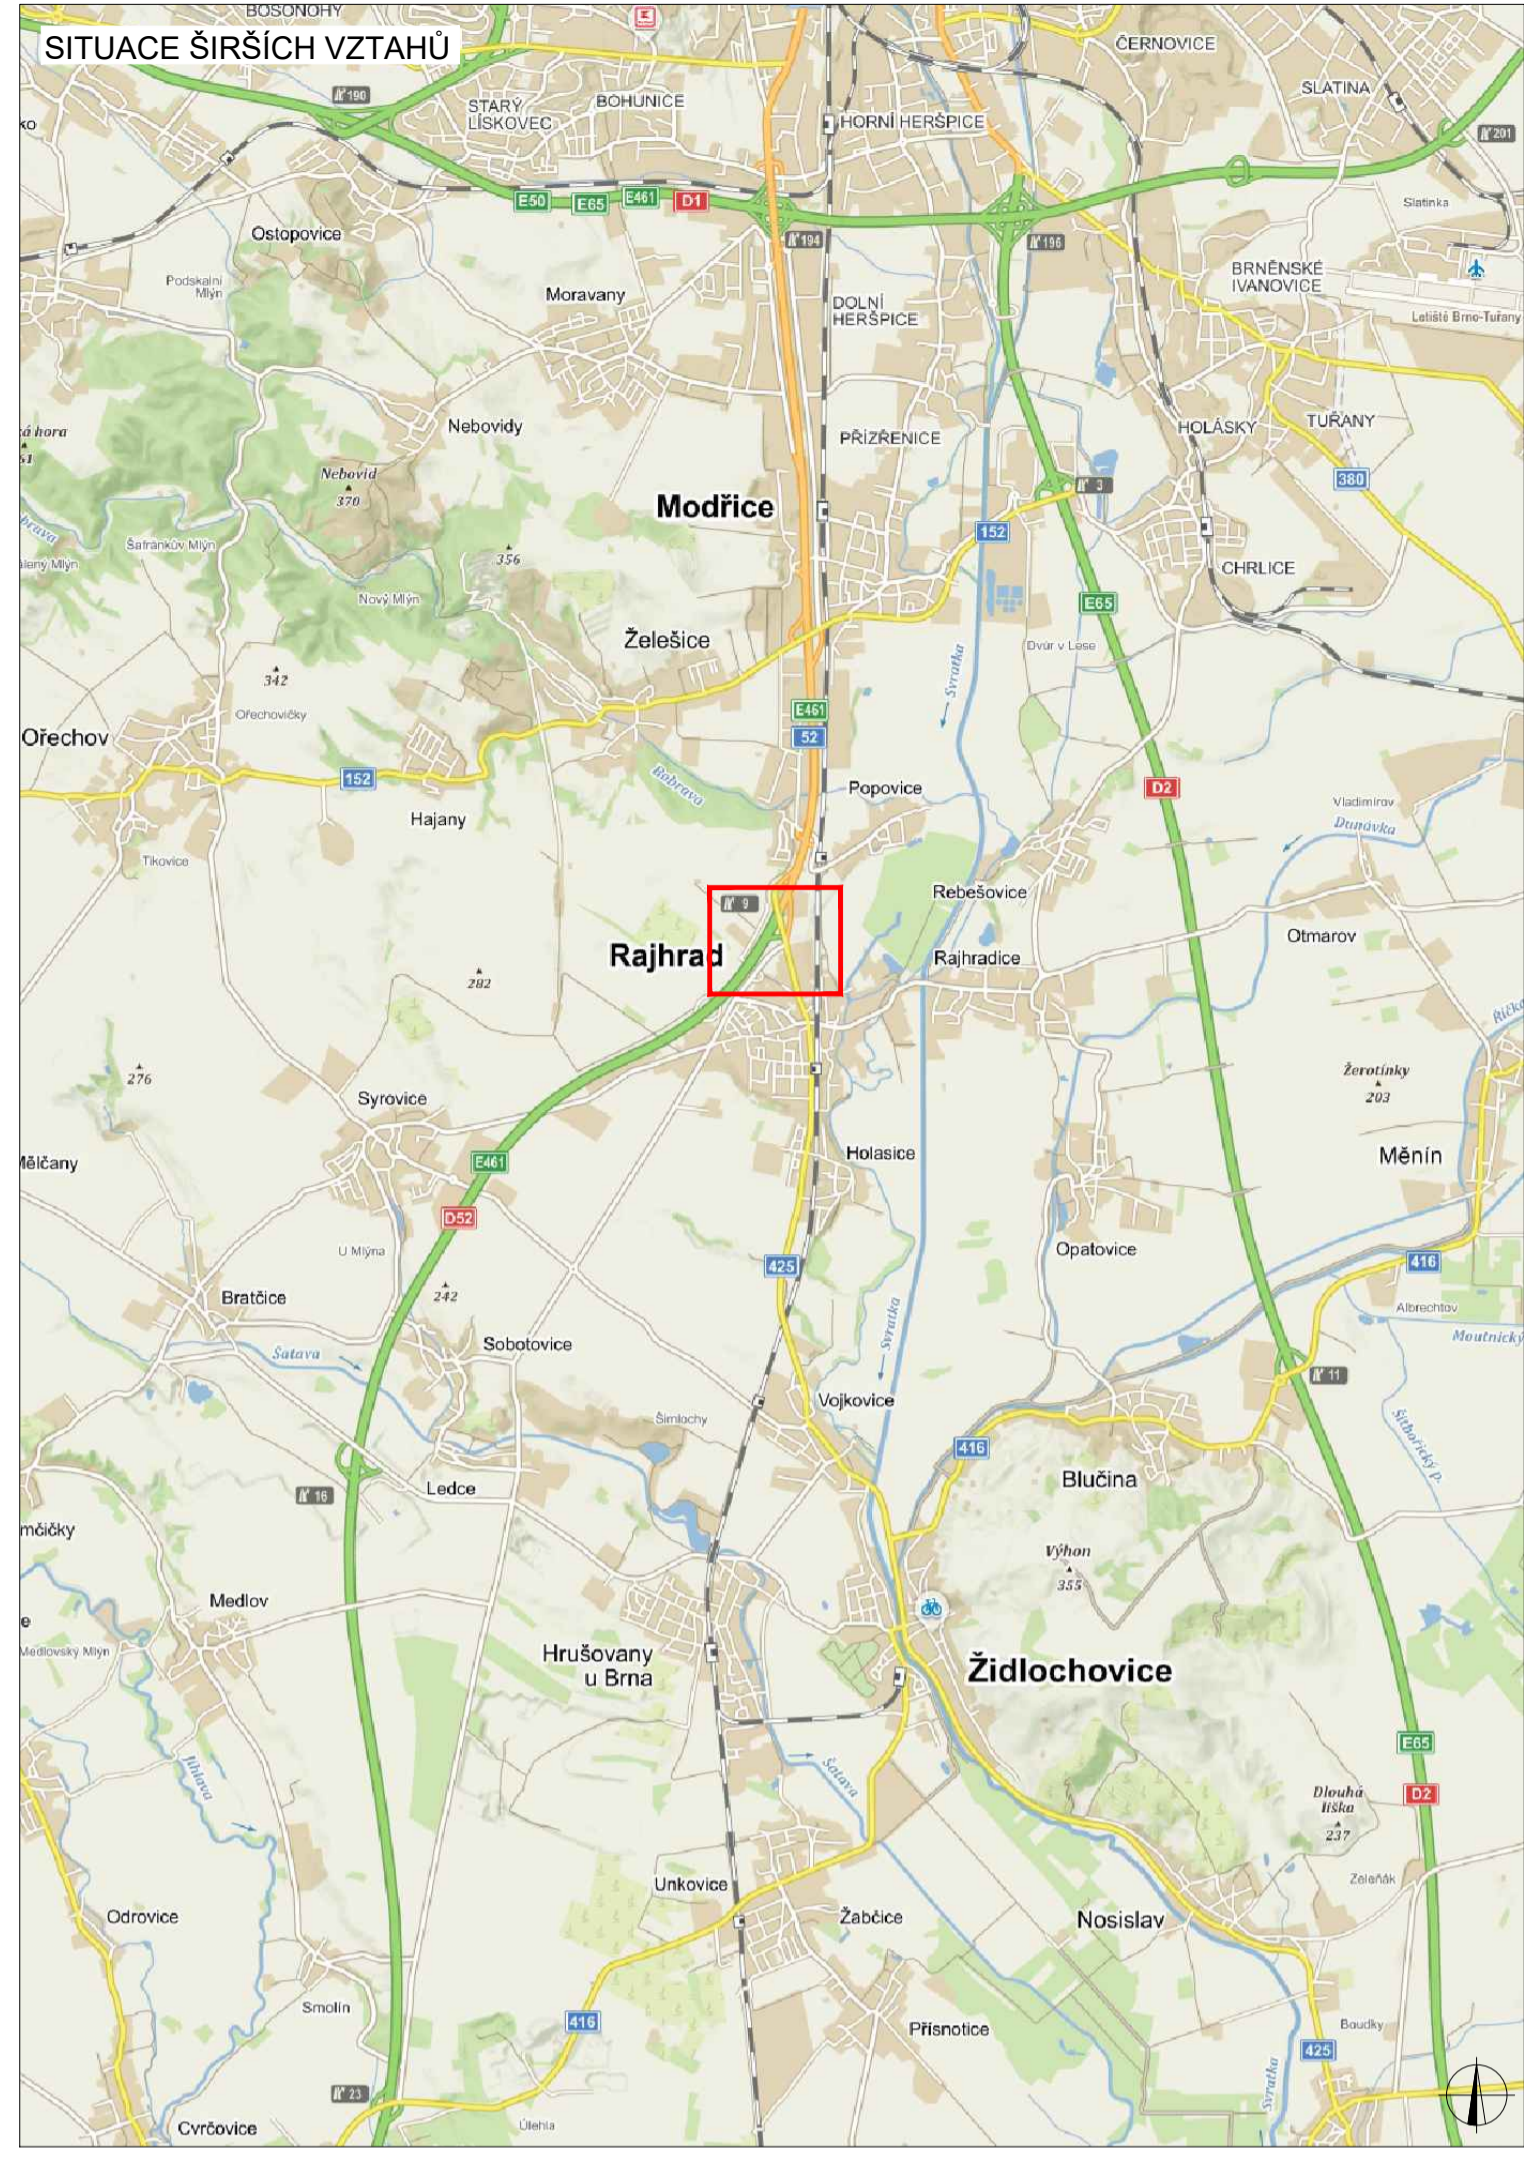


PLATNOST DOKUMENTACE		
POLICIE ČESKÉ REPUBLIKY - KŘP JMK - DP		
SOUHLASÍM S PDZ, ZUK, UZAVÍRKO A OBJÍZDNOU TRASOU.	SOUHLASÍM S PDZ, ZUK, UZAVÍRKO A OBJÍZDNOU TRASOU.	SOUHLASÍM S PDZ, ZUK, UZAVÍRKO A OBJÍZDNOU TRASOU.
V dne	V dne	V dne
SOUHLASÍM S PDZ, ZUK, UZAVÍRKO A OBJÍZDNOU TRASOU.		
V dne	V dne	V dne

LEGENDA	
	TRVALÉ SVISLÉ DOPRAVNÍ ZNAČENÍ
	DOČASNĚ ZNEPLATNĚNÉ TRVALÉ DOPRAVNÍ ZNAČENÍ
	NAVŘZENÉ PŘECHODNÉ DOPRAVNÍ ZNAČENÍ
	PRACOVNÍ MÍSTO
	NAVŘZENÉ VDZ

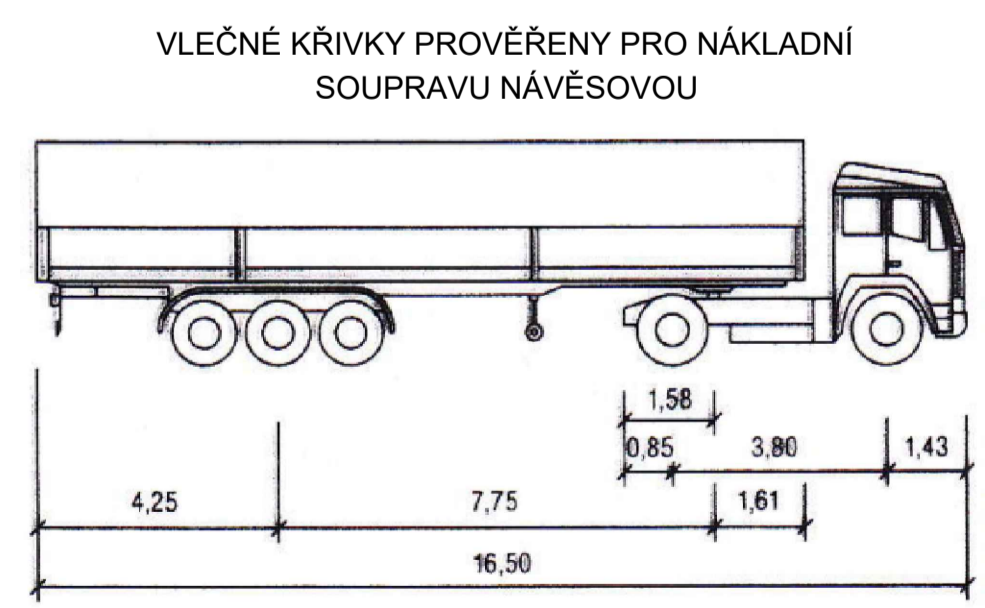

ZODPOVĚDNÝ PROJEKTANT:	Jakub Humplík	 	 GEFAB CS spol. s r.o. Švédská 5, 620 00 Brno http://www.gefab.cz
VYPRACOVAL:	Pavel Blažek		
KONTROLOVAL:	Tomáš Janiček		
NÁZEV STAVBY:	MOK Rajhrad II/425 a III/42510 Etapa 2	ČÍSLO ZAKÁZKY:	173/2021
OBŠAH:	Situace dopravně-inženýrských opatření	DATUM:	6/2021
		FORMÁT:	-
		MĚŘITKO:	-
		ČEJEL:	RDS
		ČÍSLO PŘÍLOHY:	SOUPRAVA:
		2	

SITUACE DIO

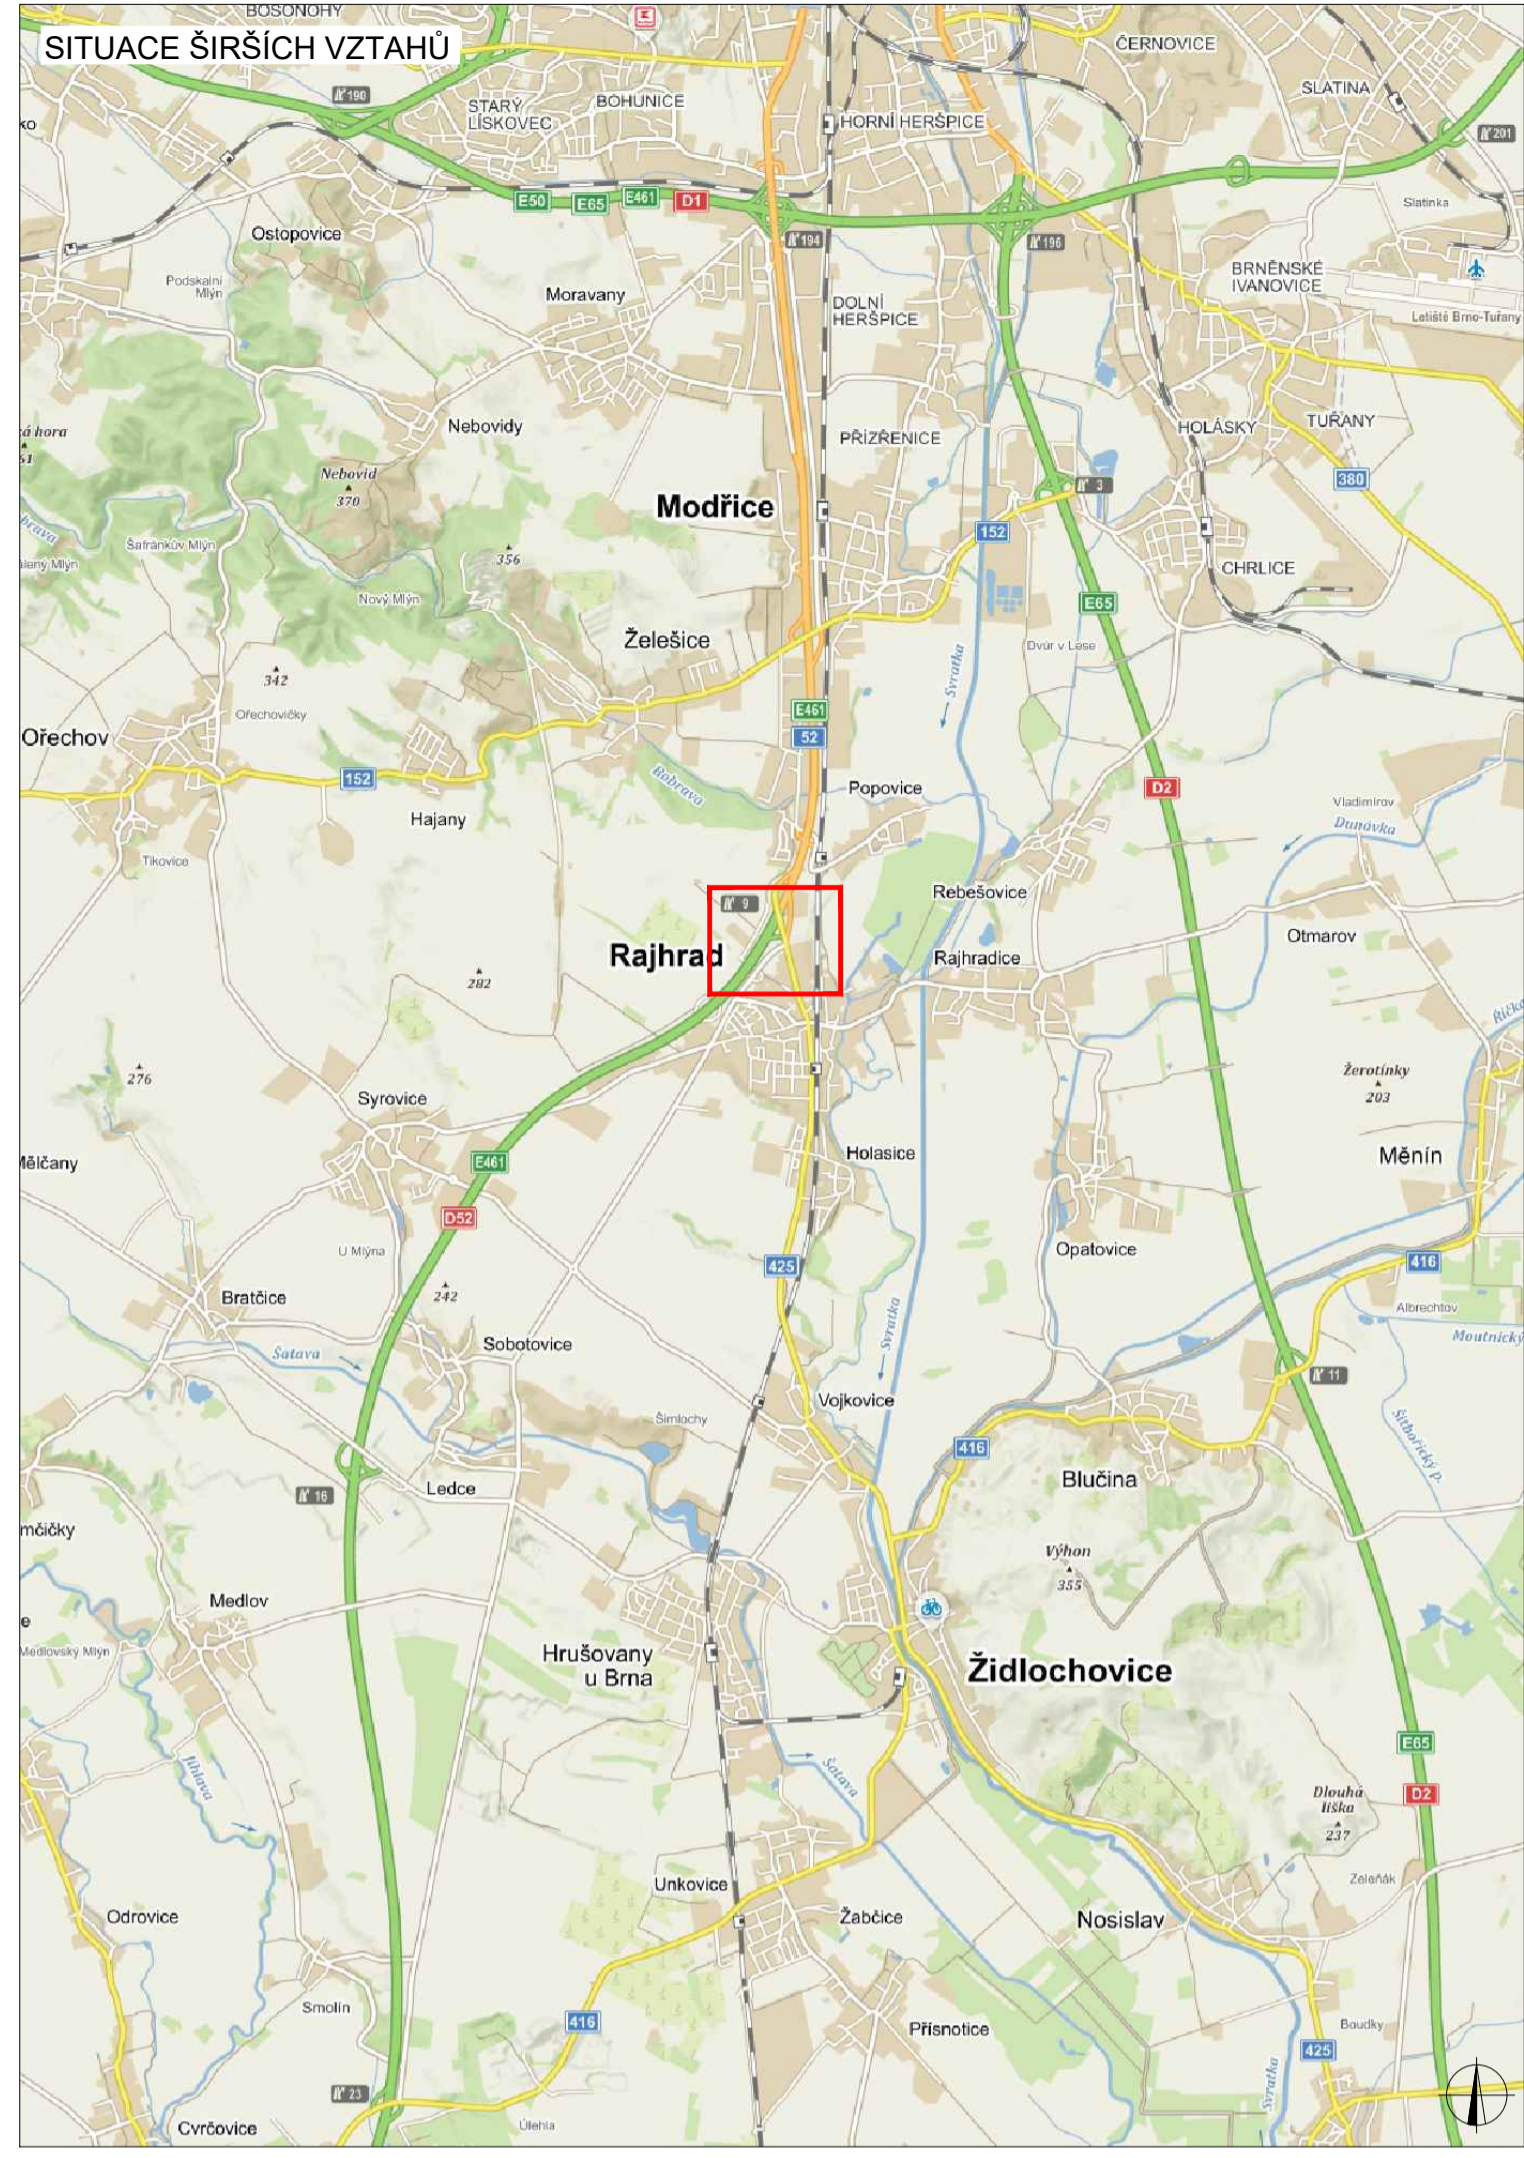


PLATNOST DOKUMENTACE

POLICIE ČESKÉ REPUBLIKY - KŘP JMK - DP	SOUHLASÍM S PDZ, ZUK, UZAVÍRKO A OBJÍZDNOU TRASOU.	SOUHLASÍM S PDZ, ZUK, UZAVÍRKO A OBJÍZDNOU TRASOU.
	V dne	V dne
SOUHLASÍM S PDZ, ZUK, UZAVÍRKO A OBJÍZDNOU TRASOU.	V dne	V dne

LEGENDA

	TRVALÉ SVISLÉ DOPRAVNÍ ZNAČENÍ
	DOČASNĚ ZNEPLATNĚNÉ TRVALÉ DOPRAVNÍ ZNAČENÍ
	NAVRŽENÉ PŘECHODNÉ DOPRAVNÍ ZNAČENÍ
	PRACOVNÍ MÍSTO
	NAVRŽENÉ VDZ

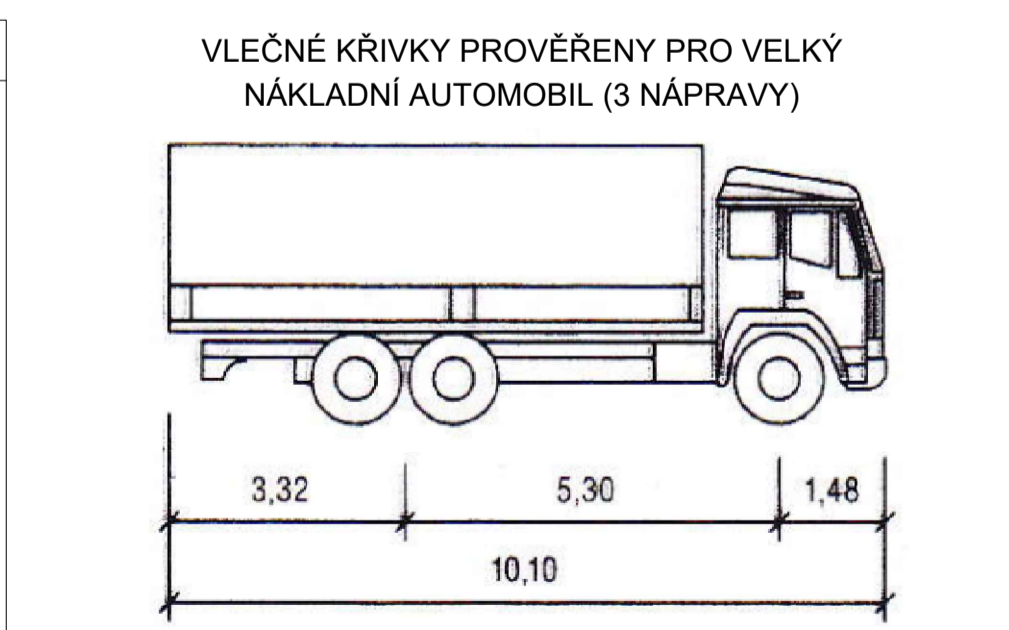

ZODPOVĚDNÝ PROJEKTANT:	Jakub Humplík		GEFAB
VYPRACOVAL:	Pavel Blažek		
KONTROLOVAL:	Tomáš Janiček		
NÁZEV STAVBY:	MOK Rajhrad II/425 a III/42510 Etapa 3		ČÍSLO ZAKÁZKY: 173/2021
OBSAH:	Situace dopravně-inženýrských opatření		DATUM: 6/2021
			FORMÁT: -
			MĚŘITKO: -
			ČÍSELNÝ PŘÍLOHY: RDS
			SOUPRAVA: 3