



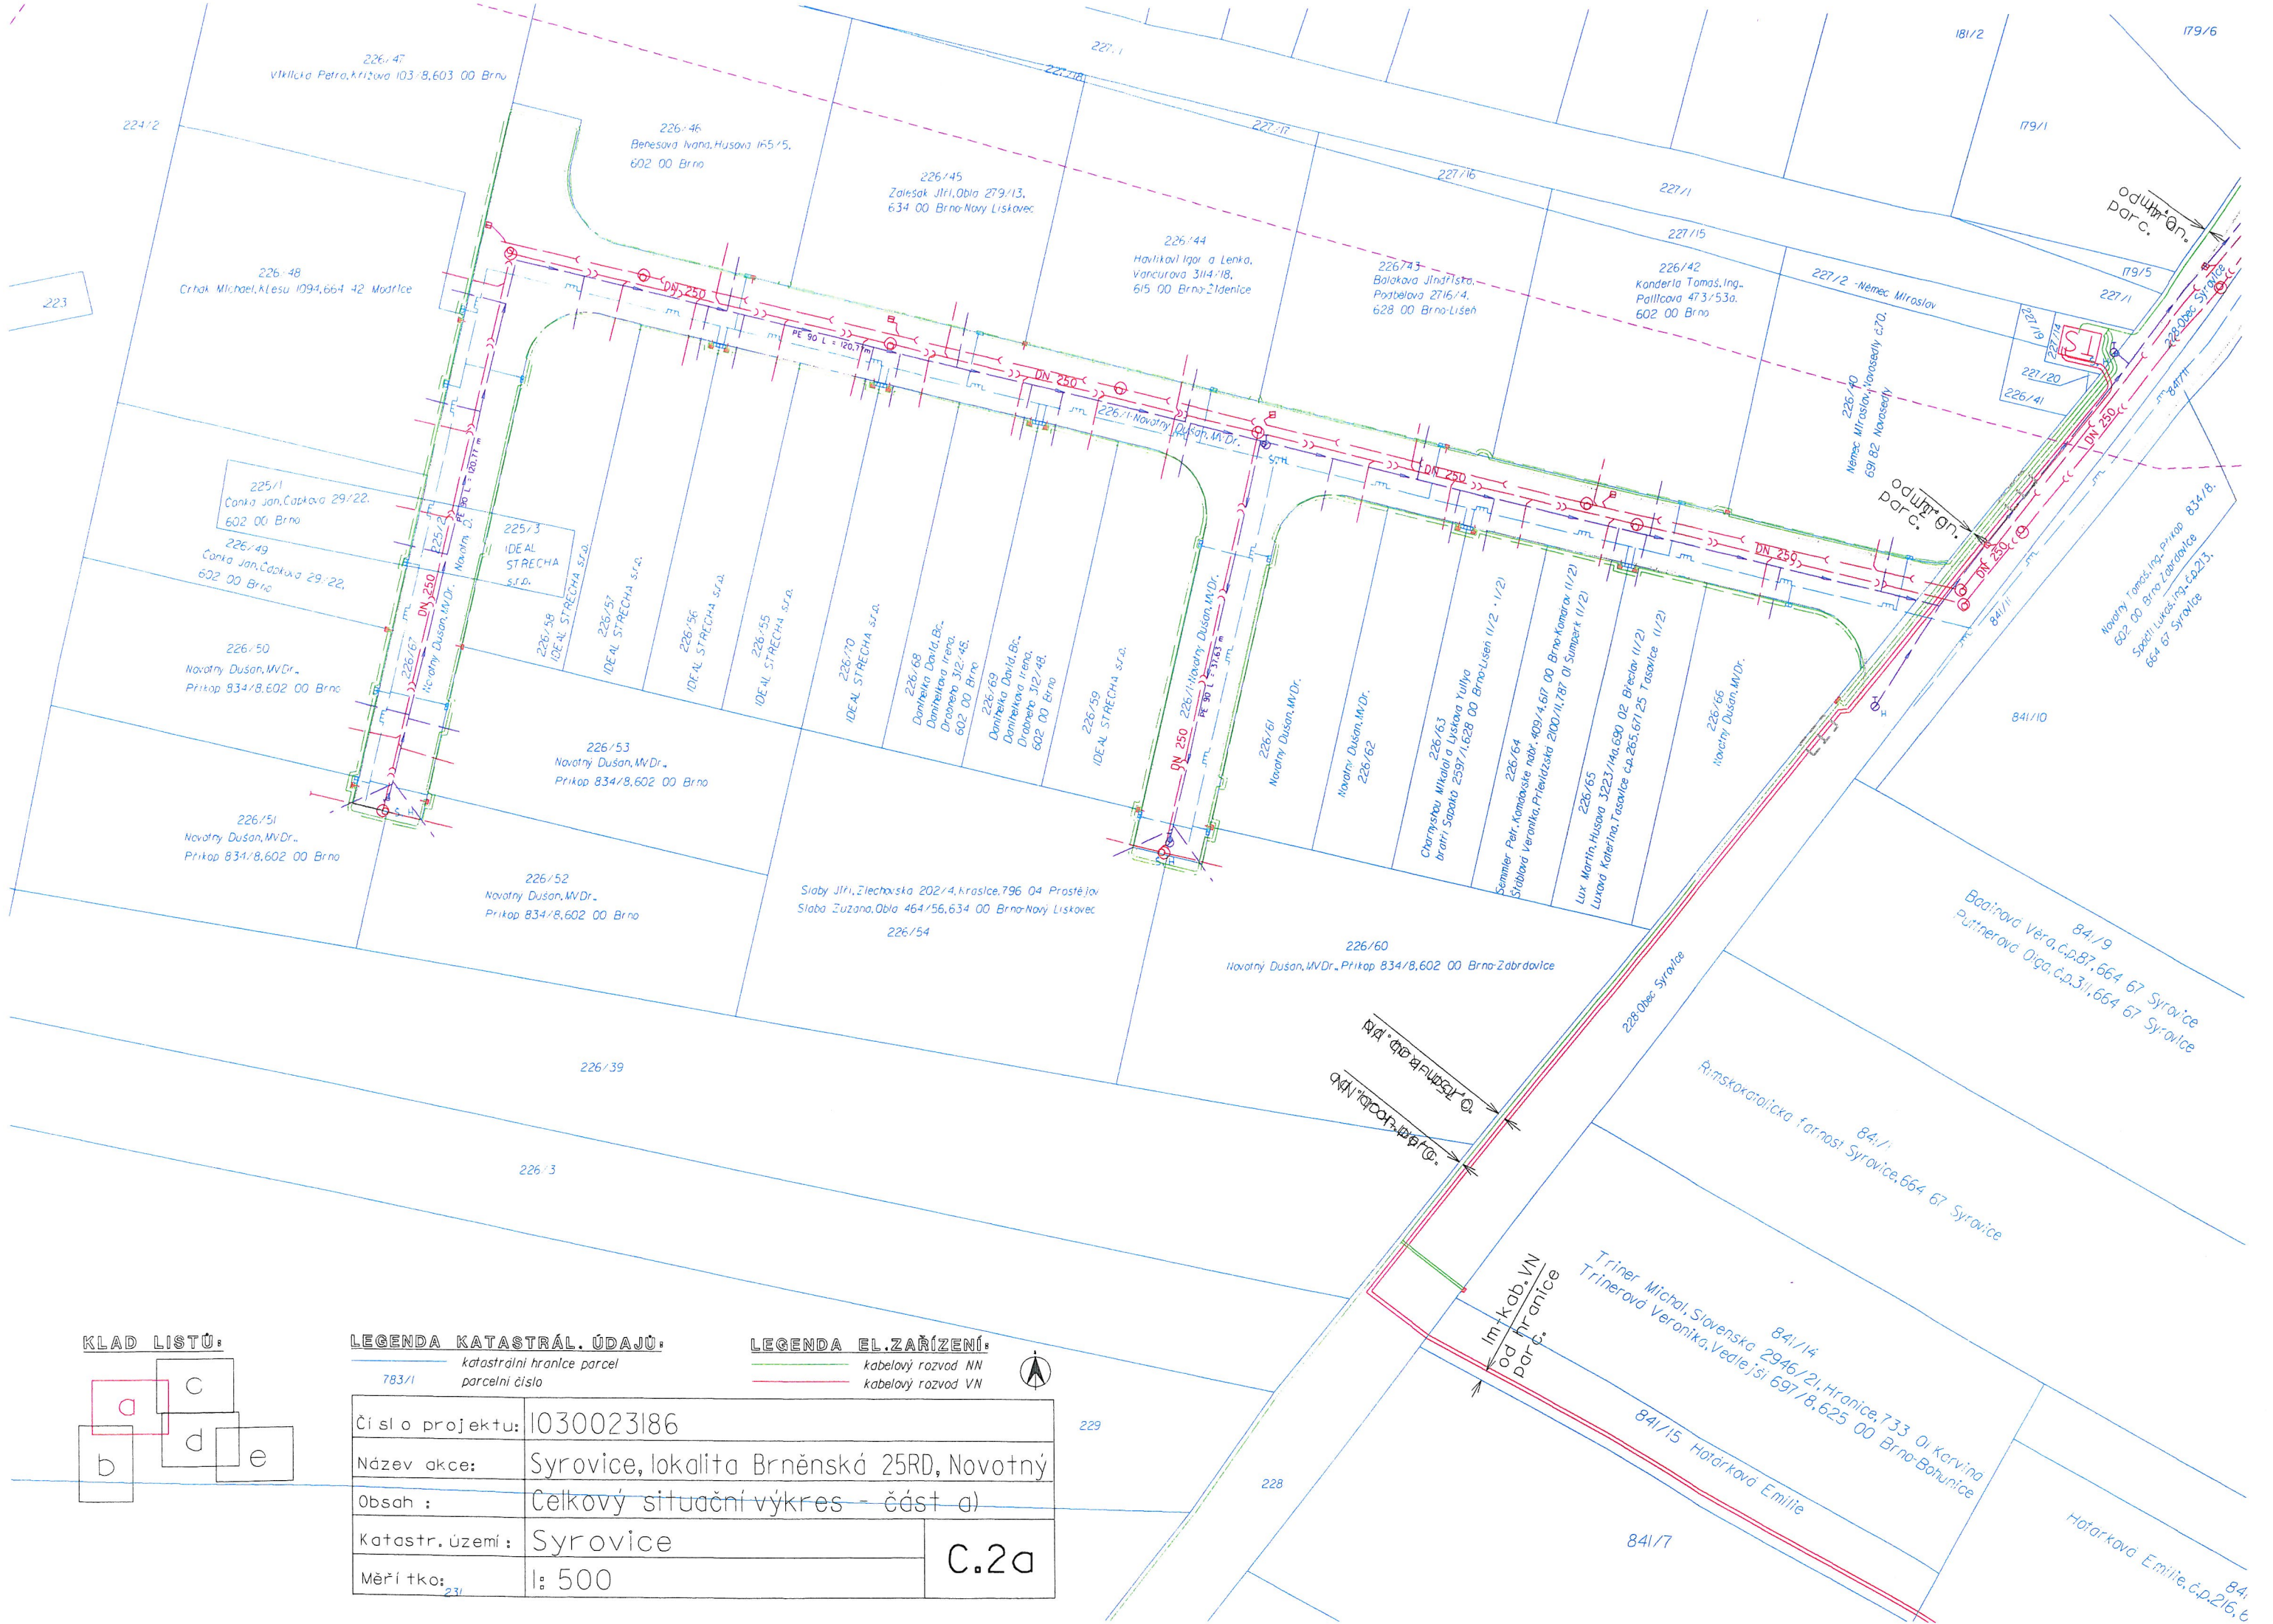

KLAD LISTŮ:

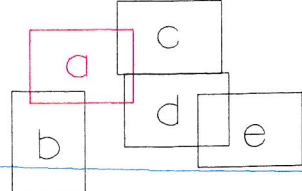

LEGENDA KATASTRÁL. ÚDAJŮ:


783/1 katastrální hranice parcel
parcelní číslo

LEGENDA EL. ZAŘÍZENÍ:


kabelový rozvod NN
kabelový rozvod VN



Číslo projektu:	1030023186	
Název akce:	Syrovce, lokalita Brněnská 25RD, Novotný	
Obsah :	Celkový situační výkres - část a)	
Katastr. území :	Syrovce	C.2a
Měřítko:	1: 500	

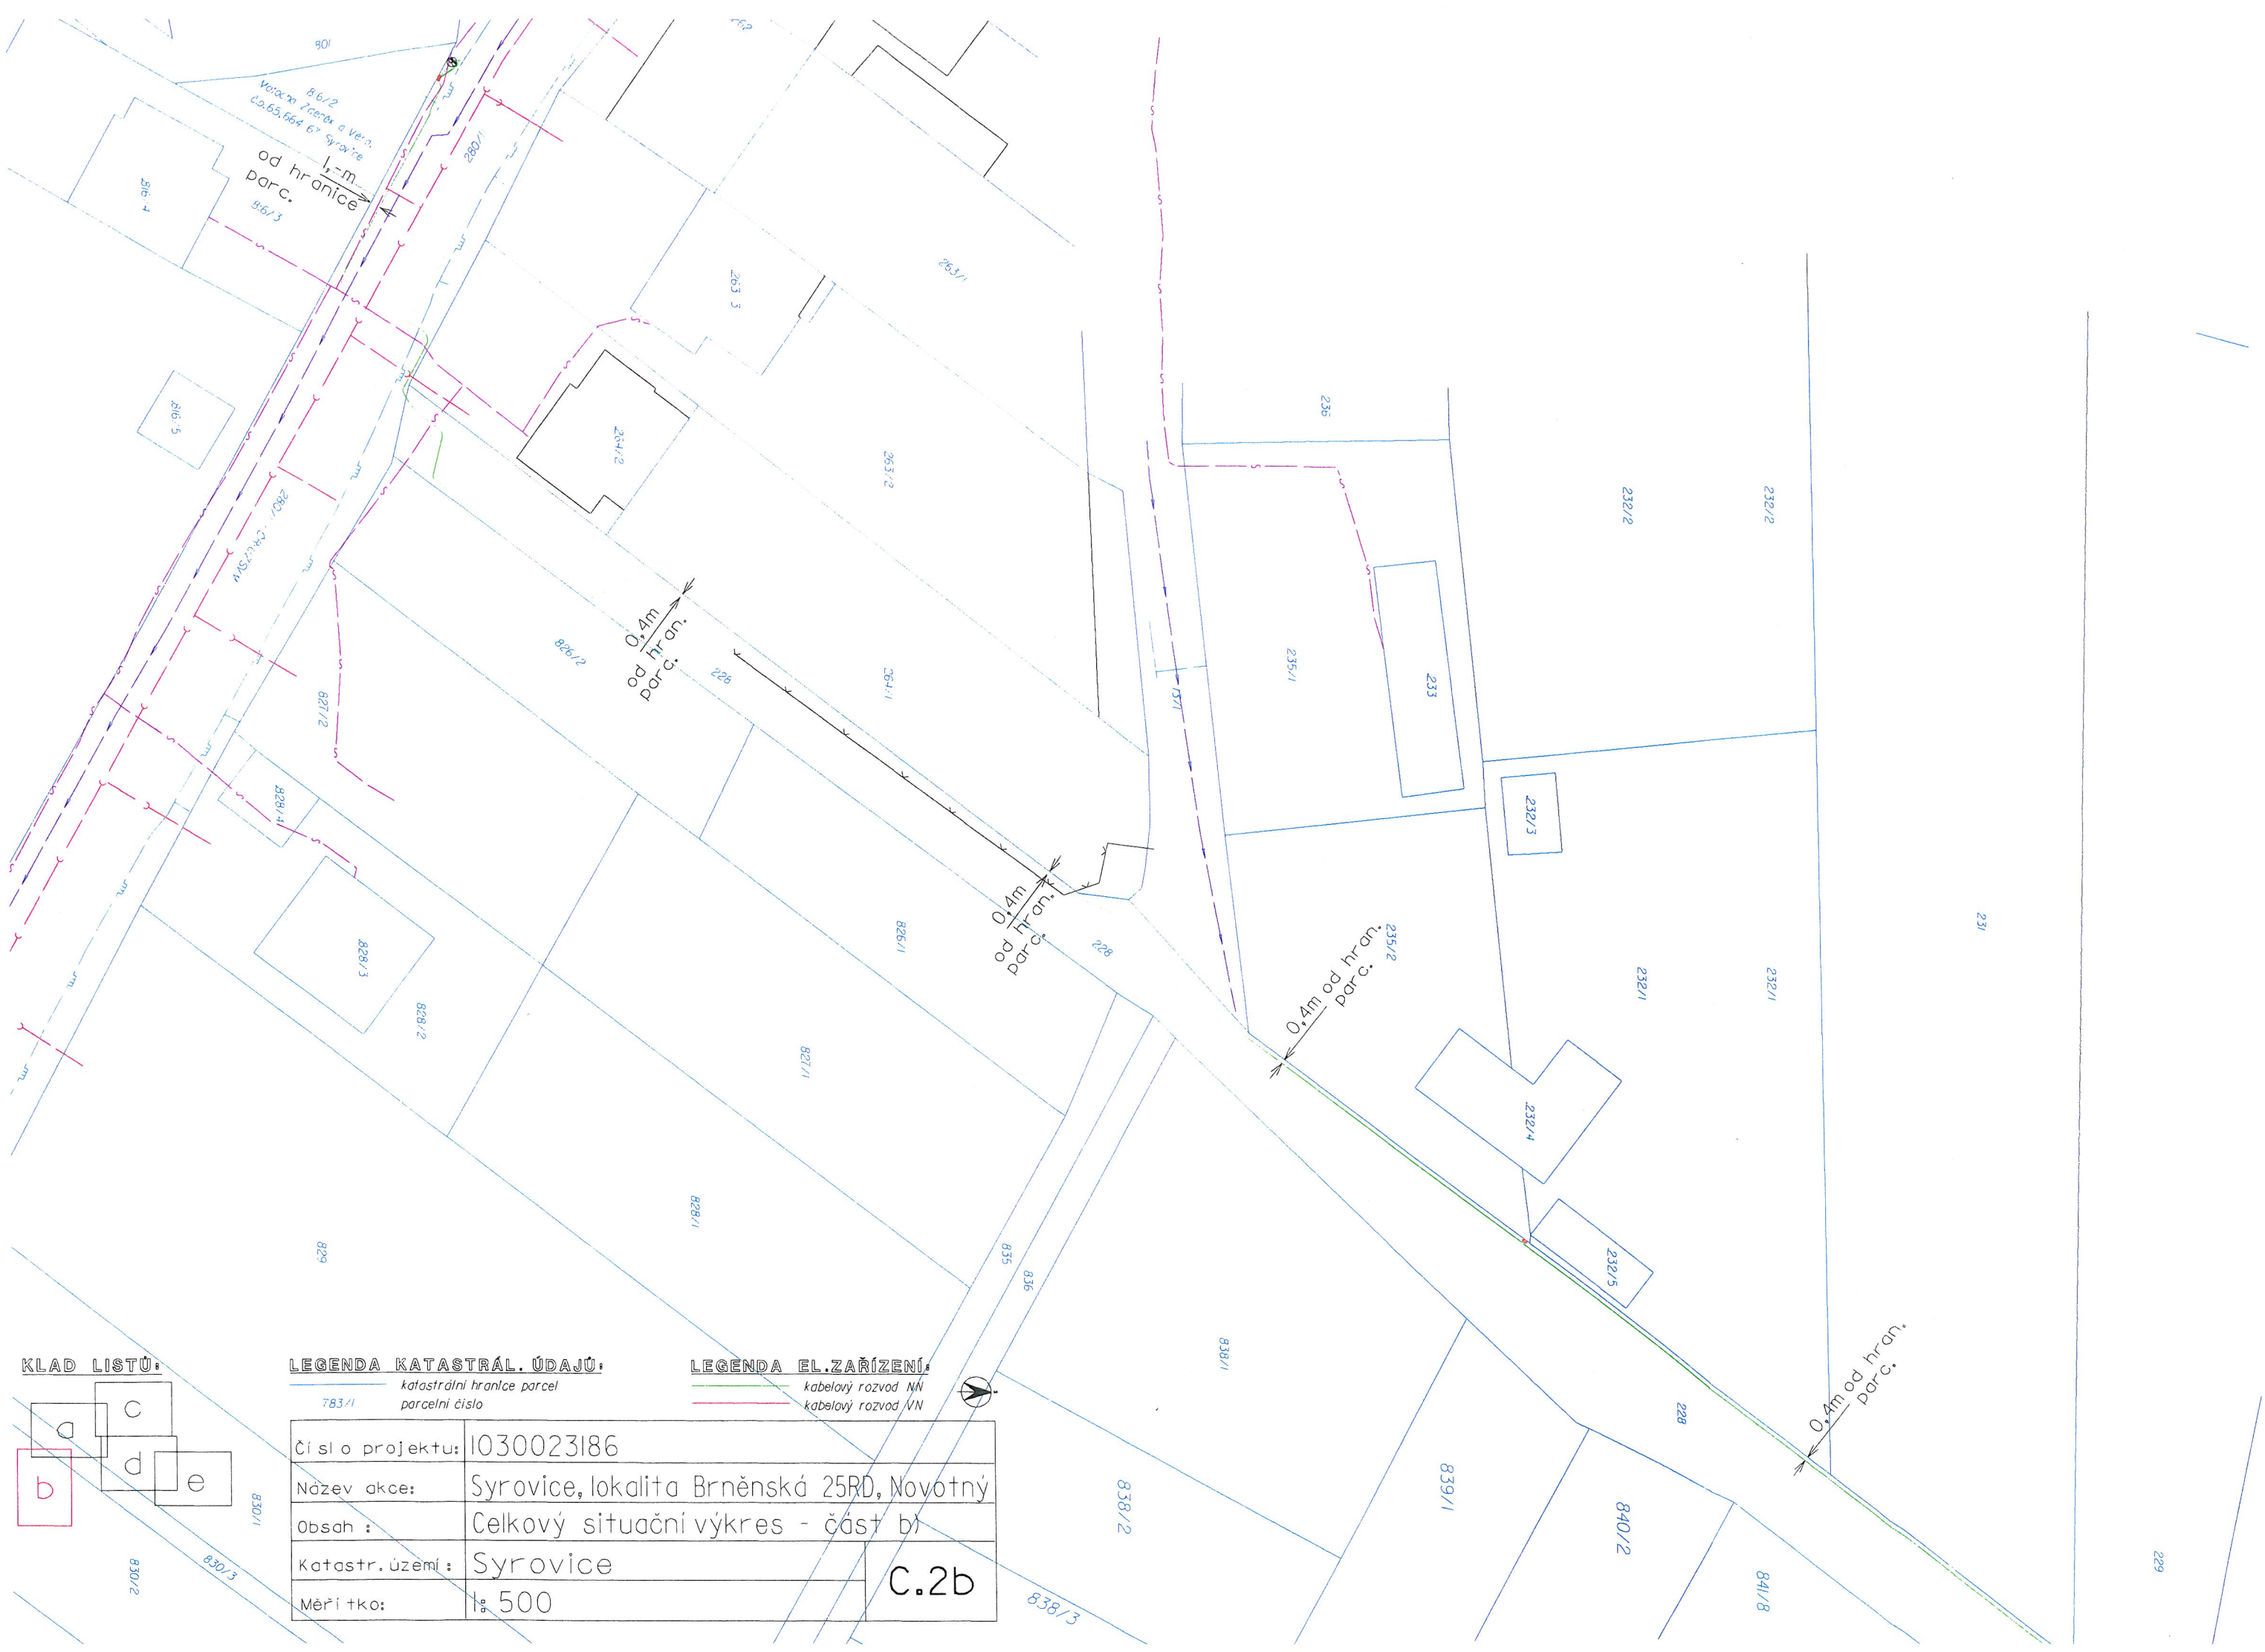

KLAD LISTŮ:

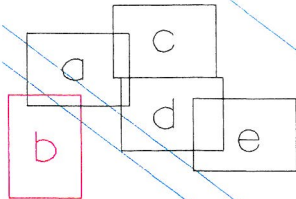


LEGENDA KATASTRÁLNÍ ÚDAJŮ:

783/1 katastrální hranice parcel
parcelní číslo

LEGENDA EL. ZAŘÍZENÍ:


kabelový rozvod NN
kabelový rozvod VN

Číslo projektu:	1030023186
Název akce:	Syrovce, lokalita Brněnská 25RD, Novotný
Obsah:	Celkový situační výkres - část b)
Katastr. území:	Syrovce
Měřítko:	1:500
C.2b	

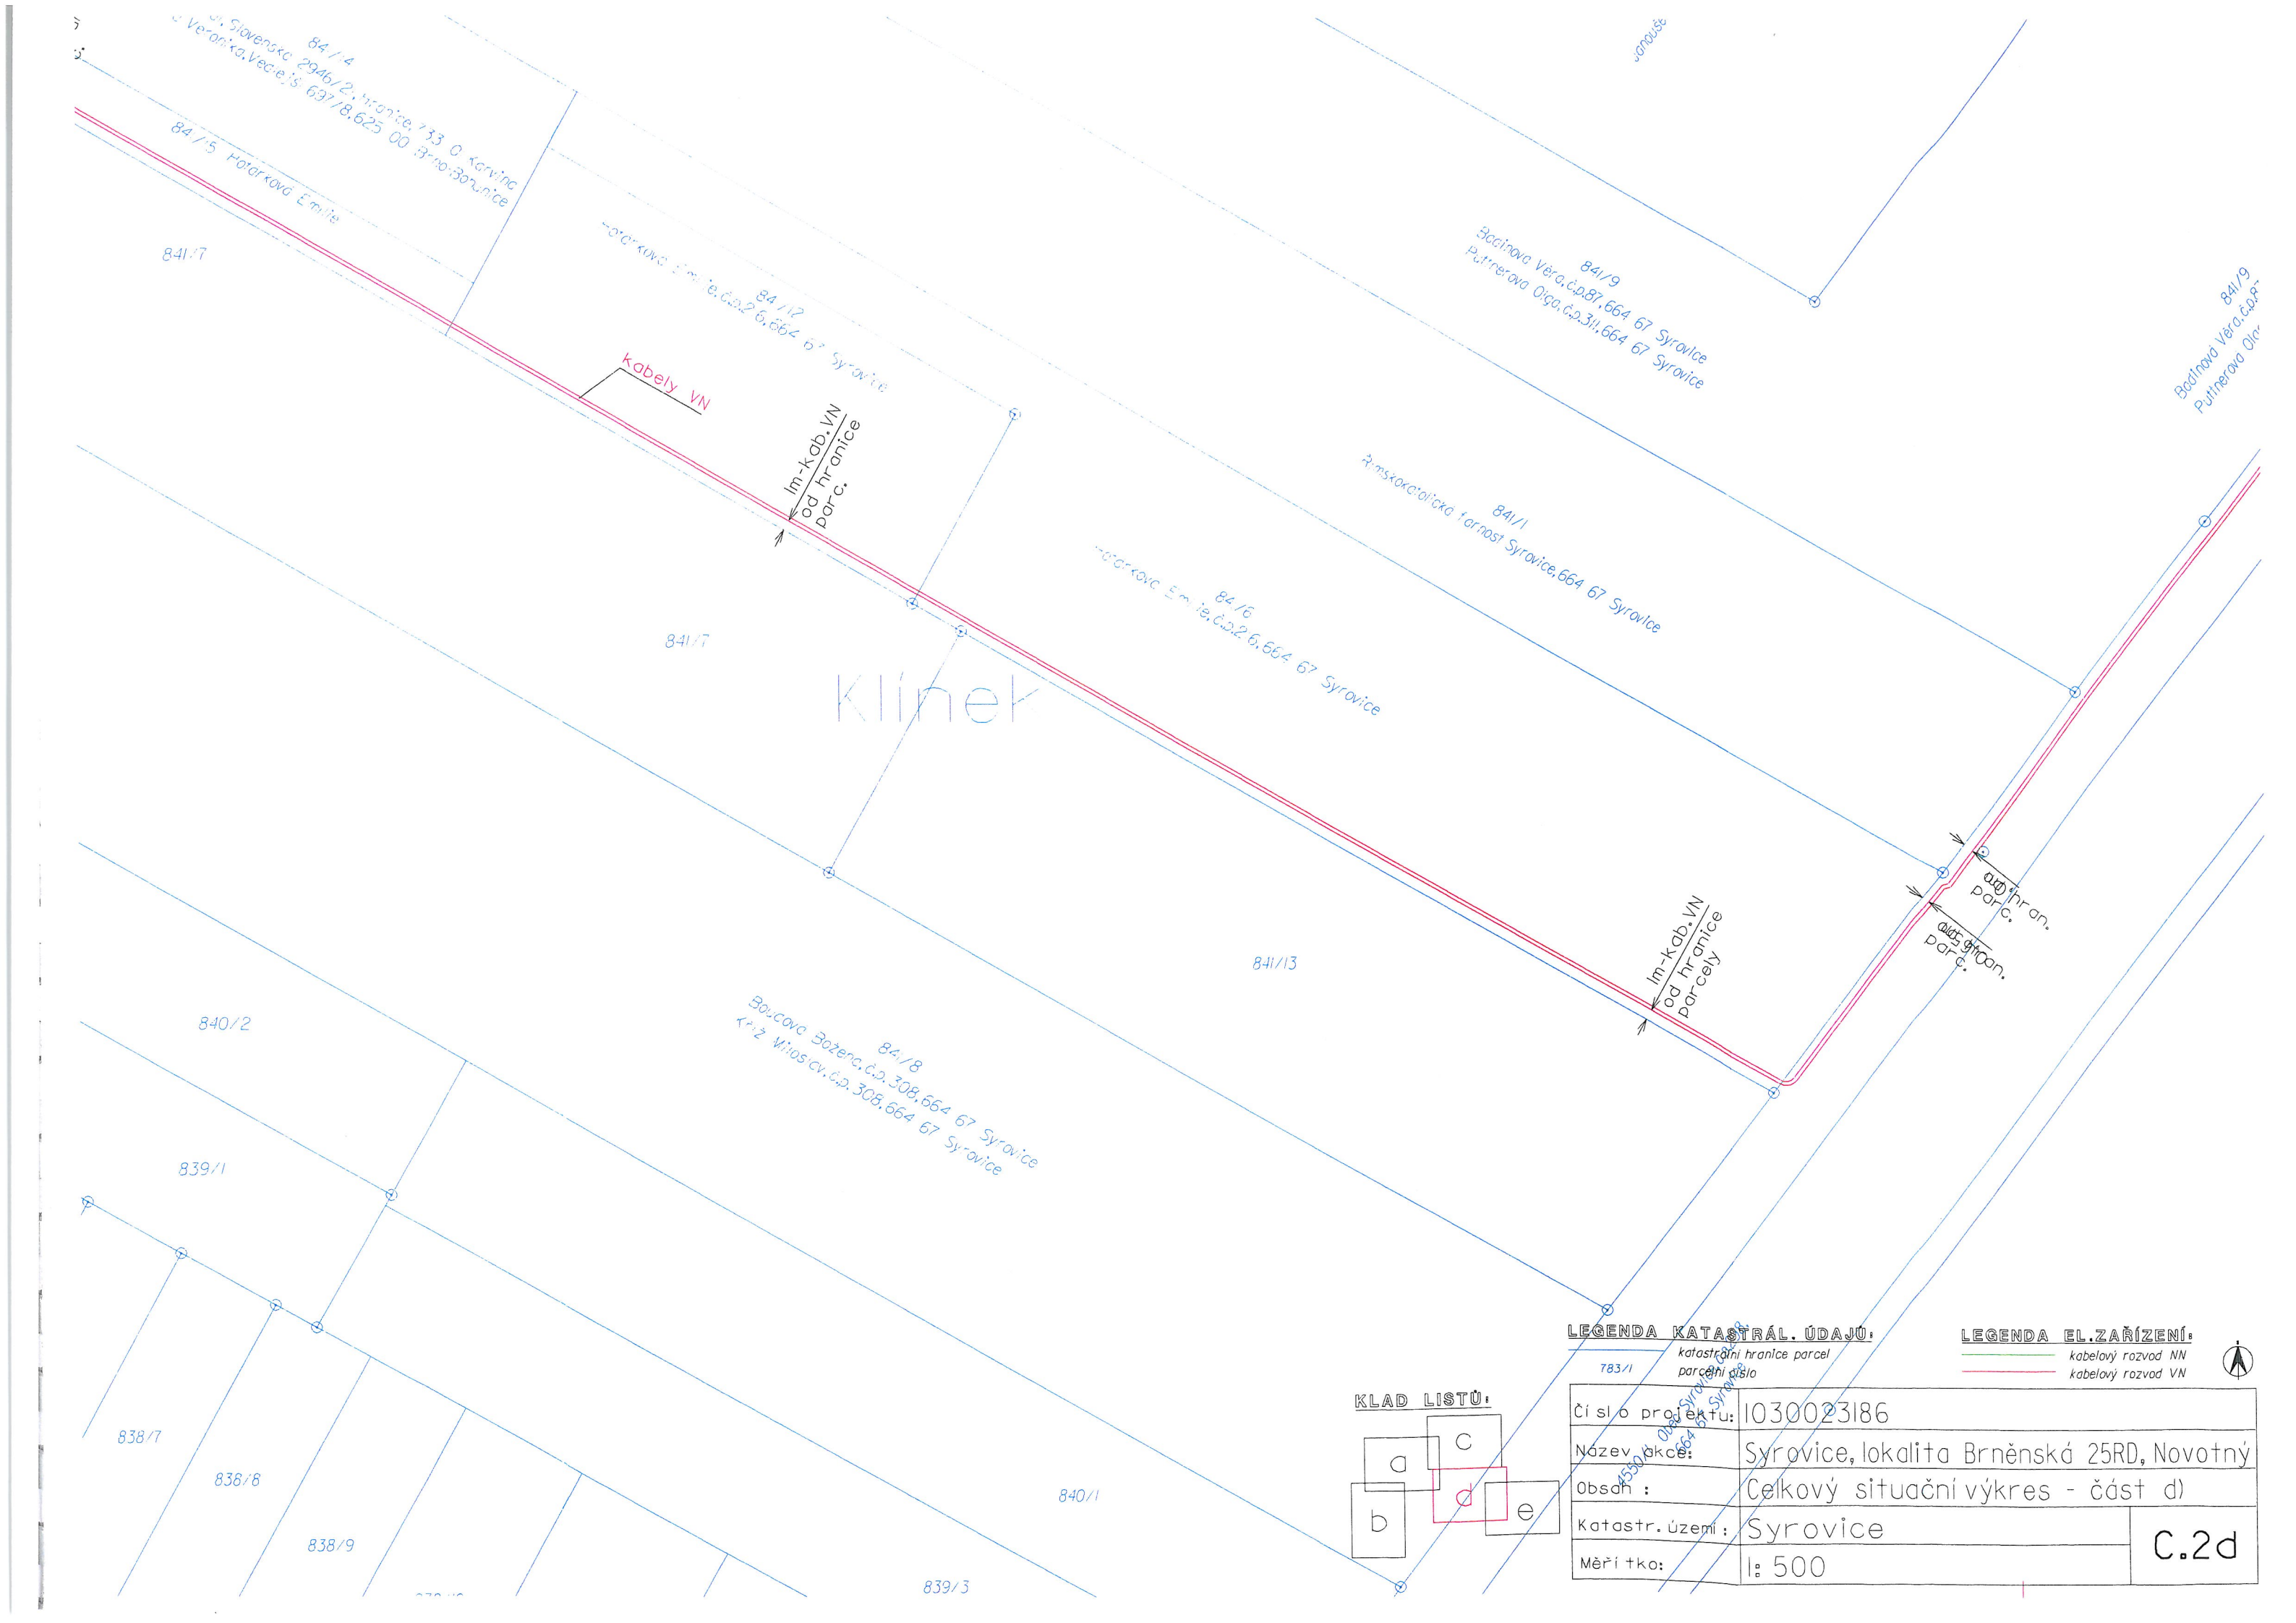

Klínek

KLAD LISTŮ:

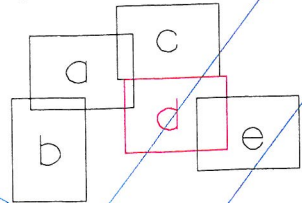

LEGENDA KATASTRÁL. ÚDAJŮ:

783/1 katastrální hranice parcel
parcelní číslo

Číslo projektu:	1030023186
Název akce:	Syrovce, lokalita Brněnská 25RD, Novotný
Obsah:	Čelkový situační výkres - část d)
Katastr. území:	Syrovce
Měřítko:	1: 500

LEGENDA EL.ZAŘÍZENÍ:

kabelový rozvod NN
kabelový rozvod VN



C.2d

