


KOORDINAČNÍ SITUACE M 1:250

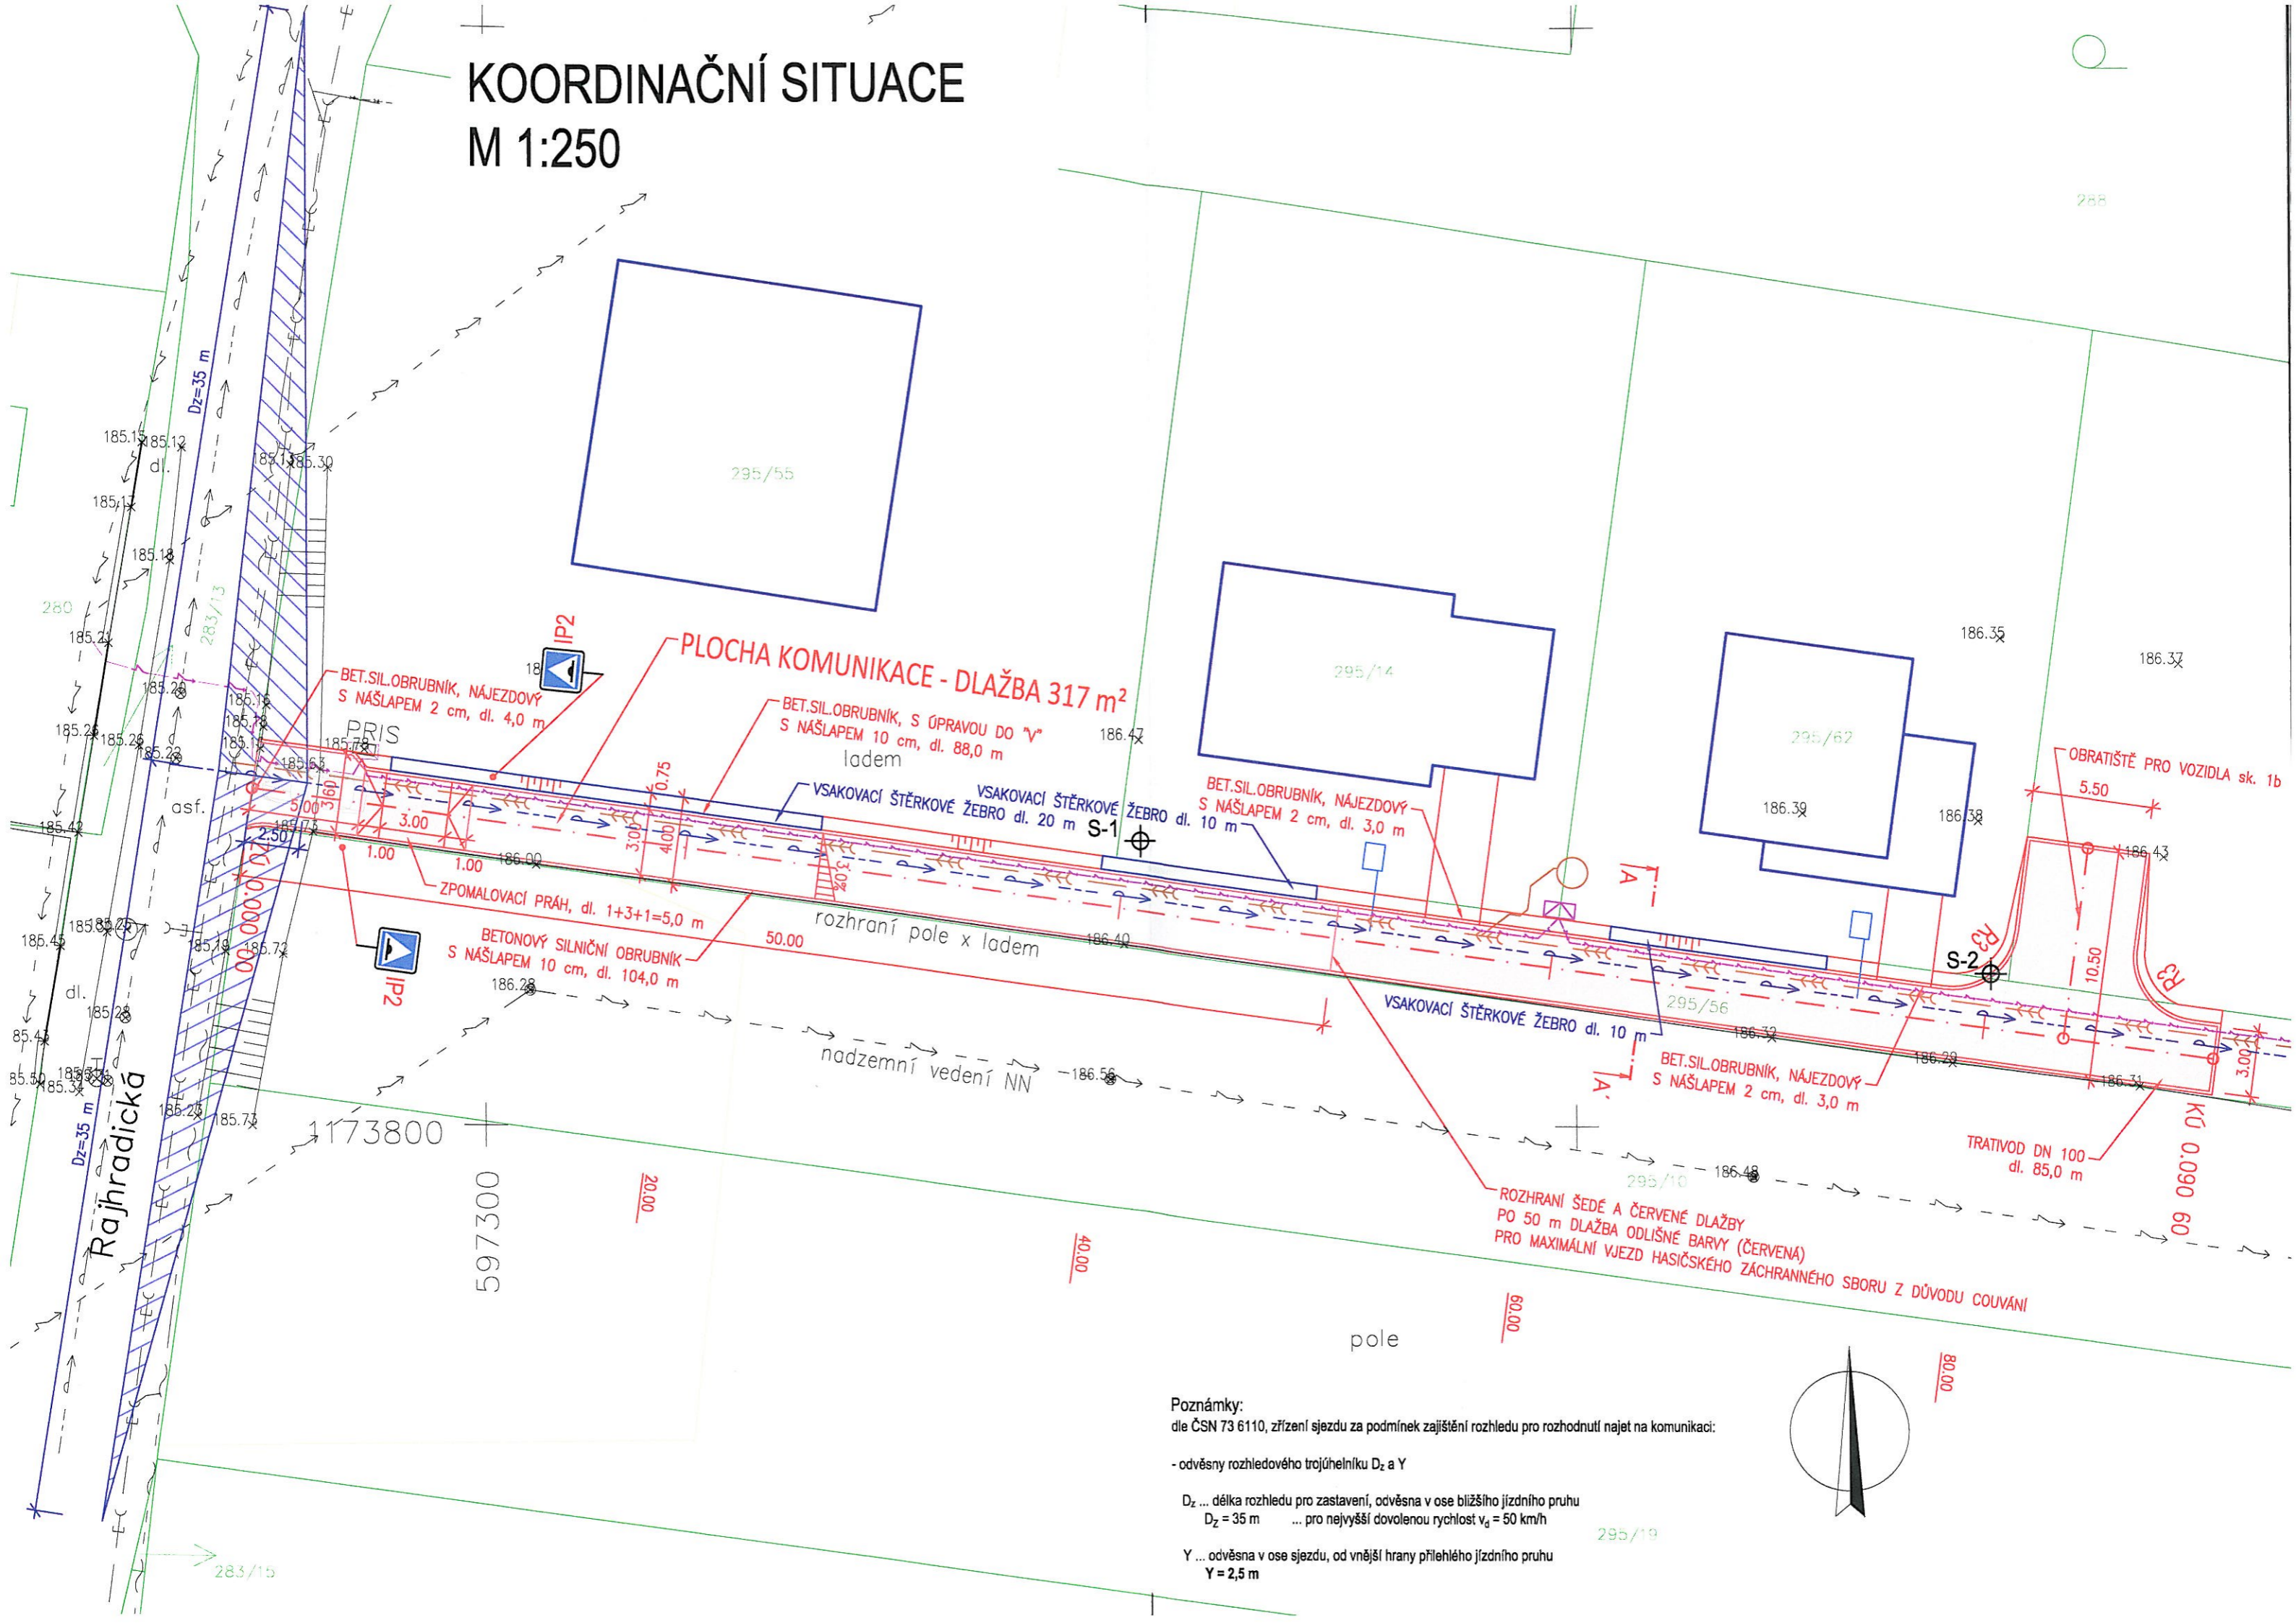

Poznámky:
dle ČSN 73 6110, zřízení sjezdu za podmínek zajištění rozhledu pro rozhodnutí najet na komunikaci:

- odvěsny rozhledového trojúhelníku D_z a Y
- D_z ... délka rozhledu pro zastavení, odvěsna v ose bližšího jízdního pruhu
D_z = 35 m ... pro nejvyšší dovolenou rychlost v_d = 50 km/h
- Y ... odvěsna v ose sjezdu, od vnější hrany přilehlého jízdního pruhu
Y = 2,5 m

