


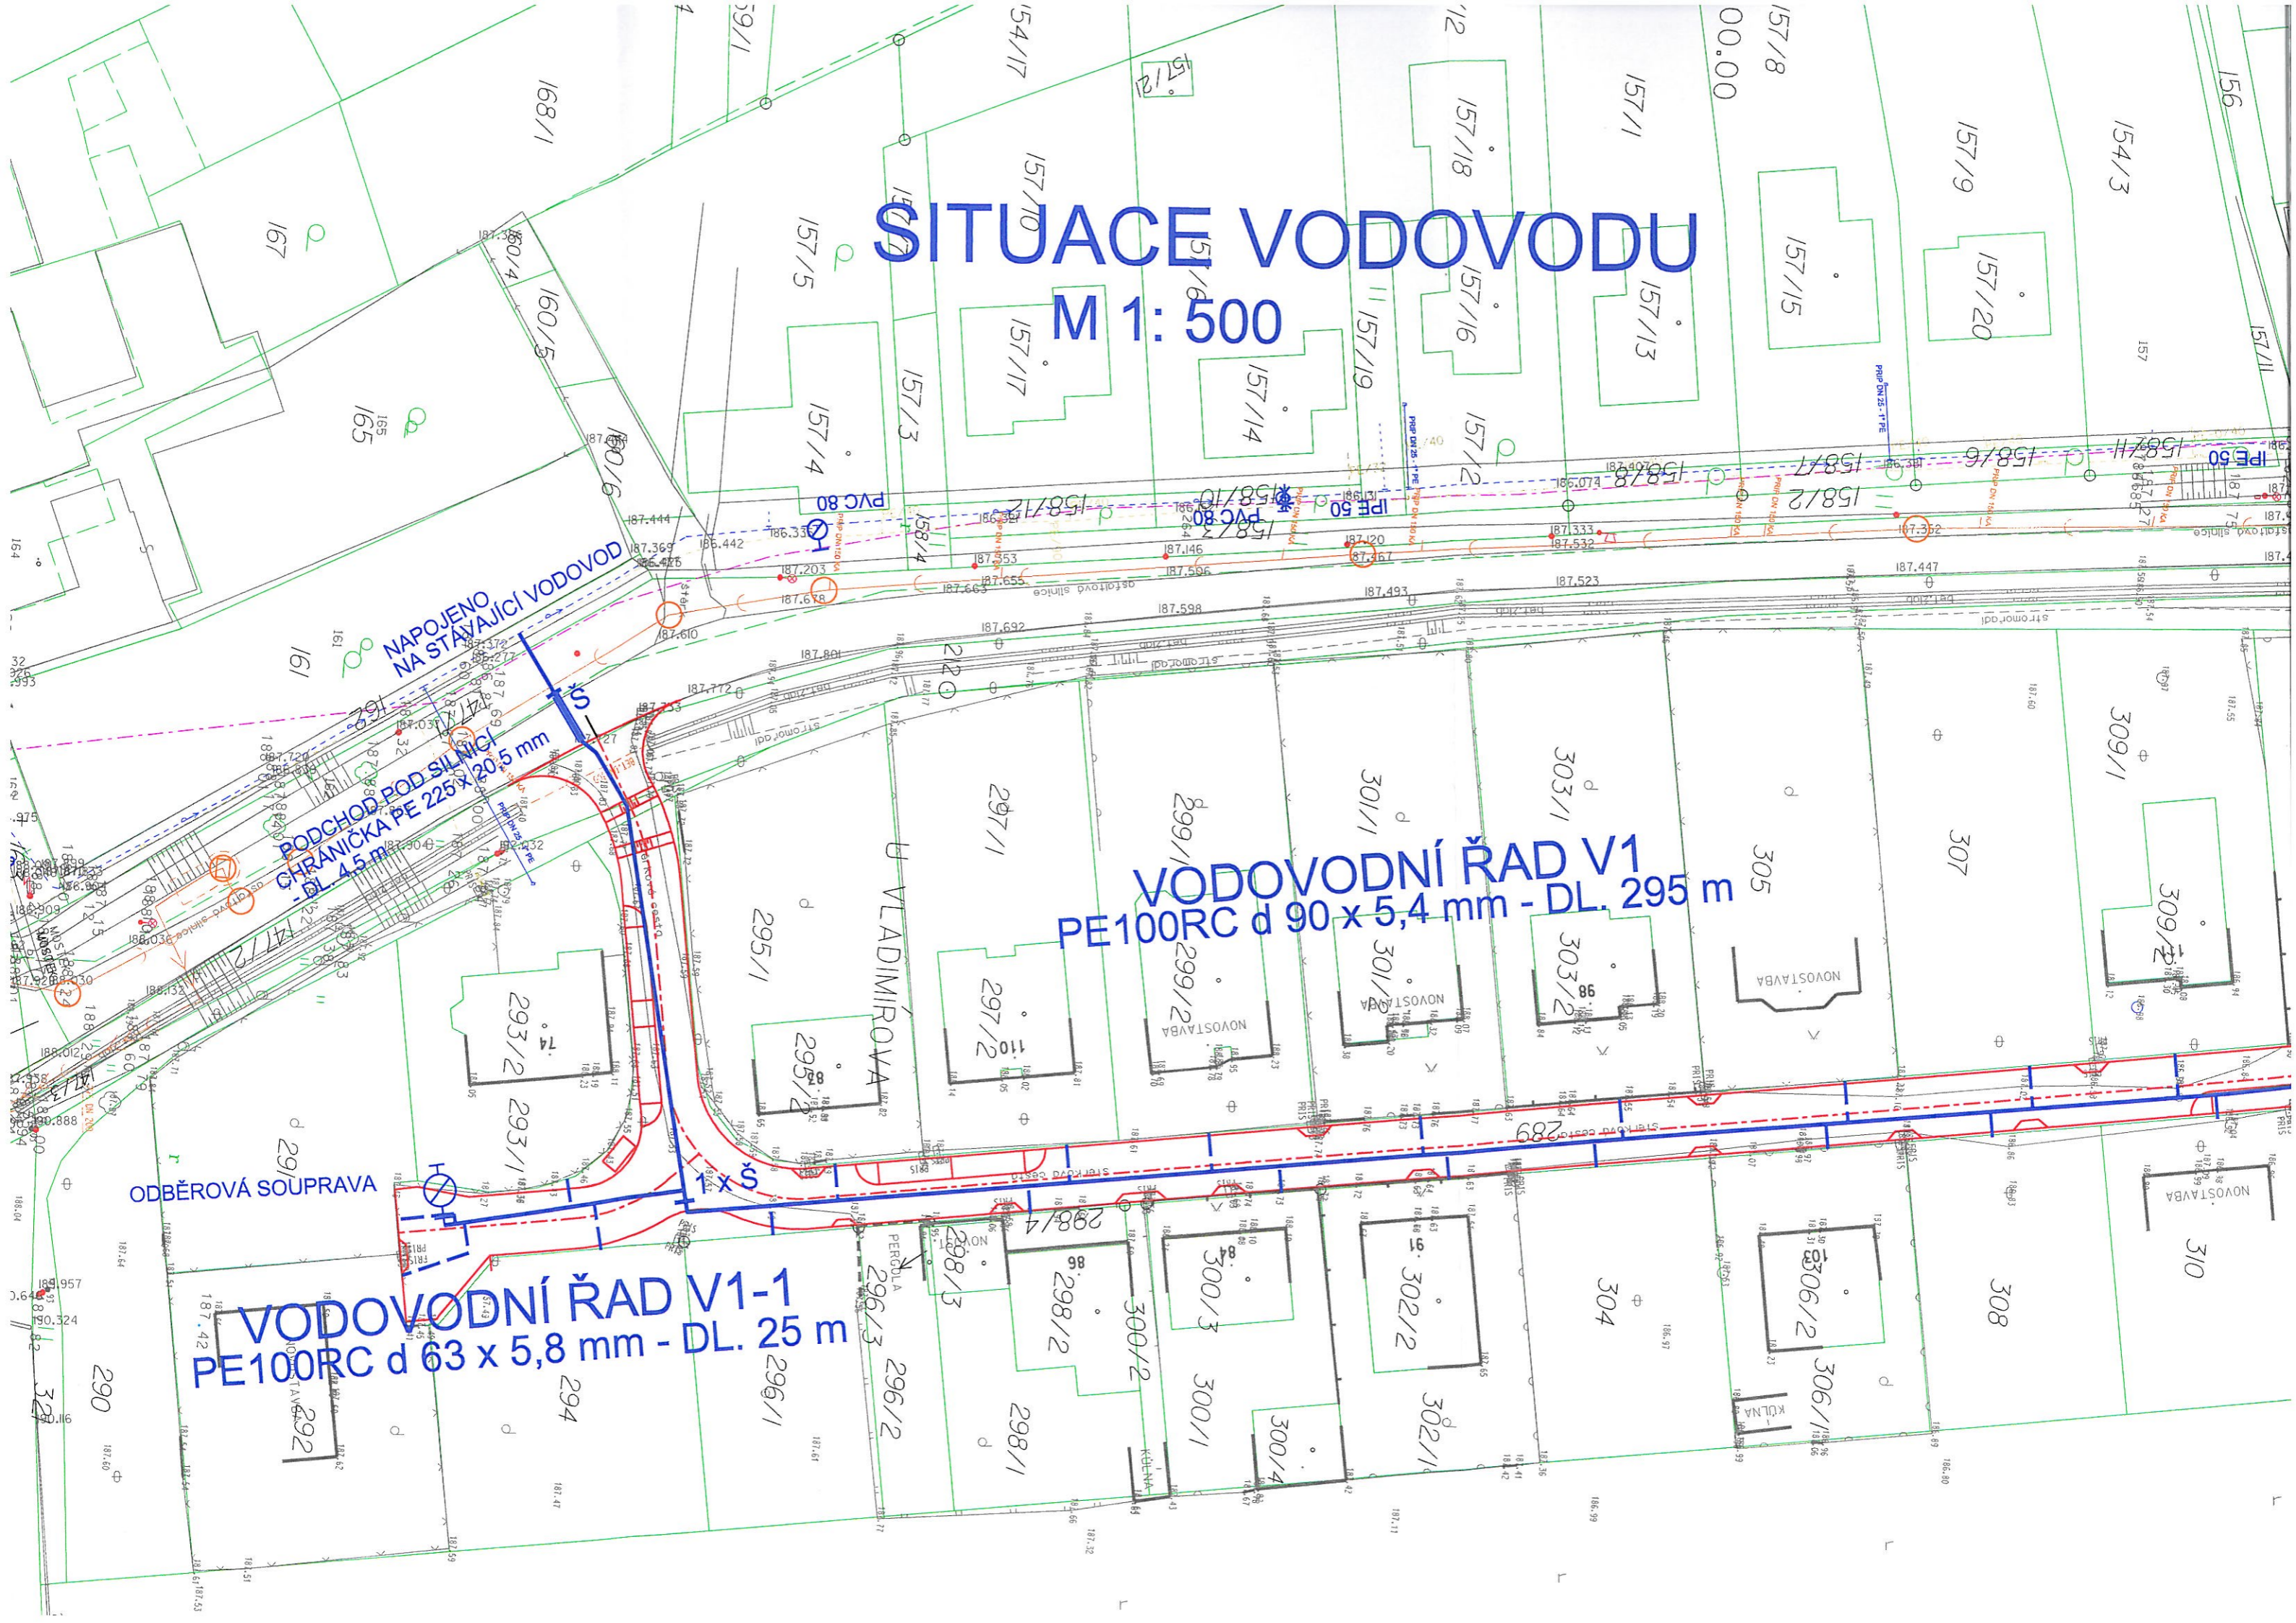

# SITUACE VODOVODU

M 1: 500



NAPOJENO  
NA STÁVAJÍCÍ VODOVOD

PODCHOD POD SILNICÍ  
CHRANIČKA PE 225 x 205 mm  
DL 4,5 m

VODOVODNÍ ŘAD V1  
PE100RC d 90 x 5,4 mm - DL. 295 m

ODBĚROVÁ SOUPRAVA

VODOVODNÍ ŘAD V1-1  
PE100RC d 63 x 5,8 mm - DL. 25 m

U VLADIMÍROVA

NOVOSTAVBA

KULNA

PERGOLA

NOVOSTAVBA

NOVOSTAVBA

NOVOSTAVBA

NOVOSTAVBA

NOVOSTAVBA

NOVOSTAVBA

NOVOSTAVBA

NOVOSTAVBA

NOVOSTAVBA

NOVOSTAVBA

NOVOSTAVBA

NOVOSTAVBA

NOVOSTAVBA

NOVOSTAVBA

NOVOSTAVBA