


CELKOVÝ A KOORDINAČNÍ SITUAČNÍ VÝKRES 1:250

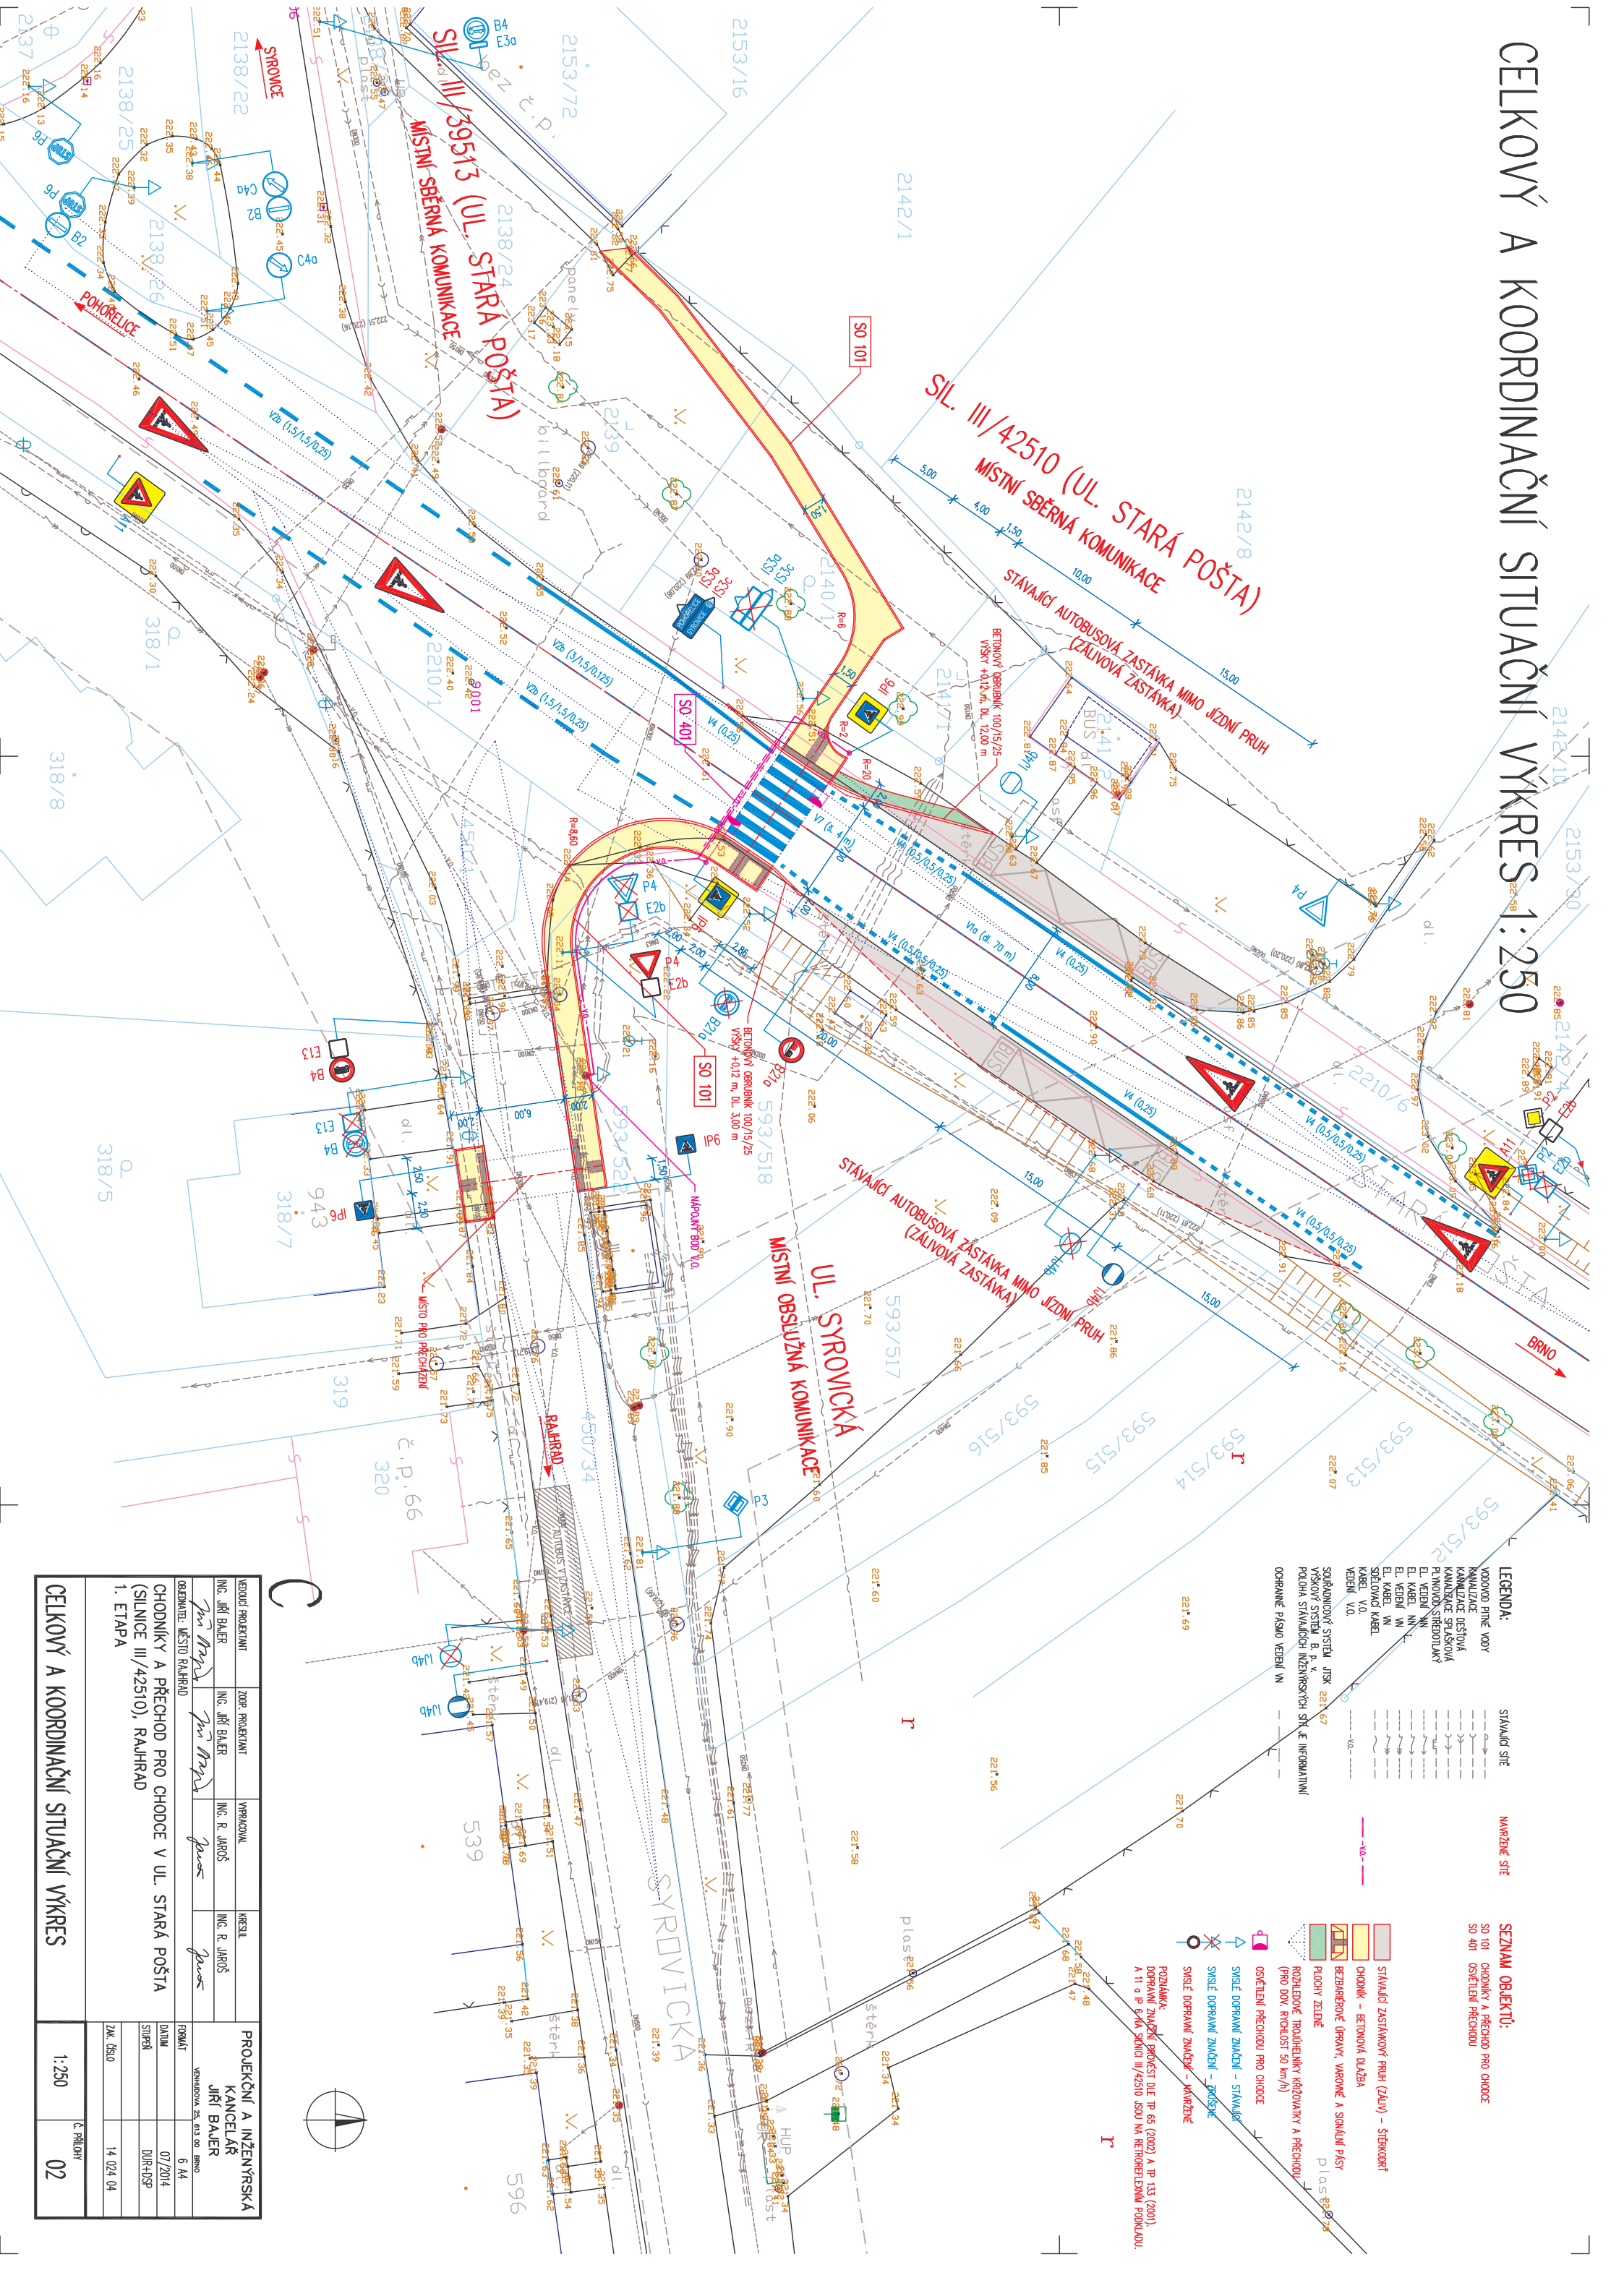

- LEGENDA:**
- — — — — STÁVAJÍCÍ SÍŤ
 - — — — — MARIŽEK SÍŤ
 - SO 101 CHODNÍK A PŘECHOD PRO CHODCE
 - SO 401 OSVĚTLENÍ PŘECHODU
 - STÁVAJÍCÍ ZASTÁVKOVÝ PRUH (ZÁLVY) – ŠTERKOPRT
 - CHODNÍK – BETONOVÁ DLAŽBA
 - BETONKOVÉ ÚPRAVY, VARNÉ A SÍSAKALNÍ PASTY
 - PLACHY ZELEŇ
 - ROZLEDKOVÉ TROJHEHEMKY KŘÍŽOVANKY A PŘECHODY (PRO DOV. PROHL. 50 km/h)
 - OSVĚTLENÍ PŘECHODU PRO CHODCE
 - SMSLE DOPRAVNÍ ZNAČENÍ – STÁVAJÍCÍ
 - SMSLE DOPRAVNÍ ZNAČENÍ – PŘÍR.ŠK.
 - SMSLE DOPRAVNÍ ZNAČENÍ – PŘÍR.ŠK.
 - SMSLE DOPRAVNÍ ZNAČENÍ – MARIŽEK

POZNÁMKA:
 DOPRAVNÍ ZNAČENÍ POKROČILÉ DLE TP 65 (2002) A TP 133 (2001).
 A 11 a B 6 KA, SKUPINA III/42510 JSOU NA RETROBETELNÍM POKROČILU.



CELKOVÝ A KOORDINAČNÍ SITUAČNÍ VÝKRES		1:250		Č. PRŮJMU 02	
VEDOUcí PROJEKTANT	ZOUP. PROJEKTANT	VYKONAVATEL	KRESLIL	PROJEKČNÍ A INŽENYRSKÁ KANCELÁŘ JIŘÍ BAUER	
MSc. JIŘÍ BAUER	MSc. JIŘÍ BAUER	MSc. R. JAROŠ	MSc. R. JAROŠ	VARNÁŘSKÁ 28, 613 00 BRNO	
<i>Jm Mlynář</i>	<i>Jm Mlynář</i>	<i>juos</i>	<i>juos</i>	FORMÁT 6 A4	
OBJEDMATEL: MĚSTO RAHAHRAD				DATAUM 07/2014	
CHODNÍKY A PŘECHODY PRO CHODCE V UL. STARÁ POŠTA (SILNICE III/42510), RAHAHRAD				DUR-ROZP.	
1. ETAPA				ZAK. ČÍSLO 14 024 04	