


DŘEVINY K ADOPCI M 1: 250

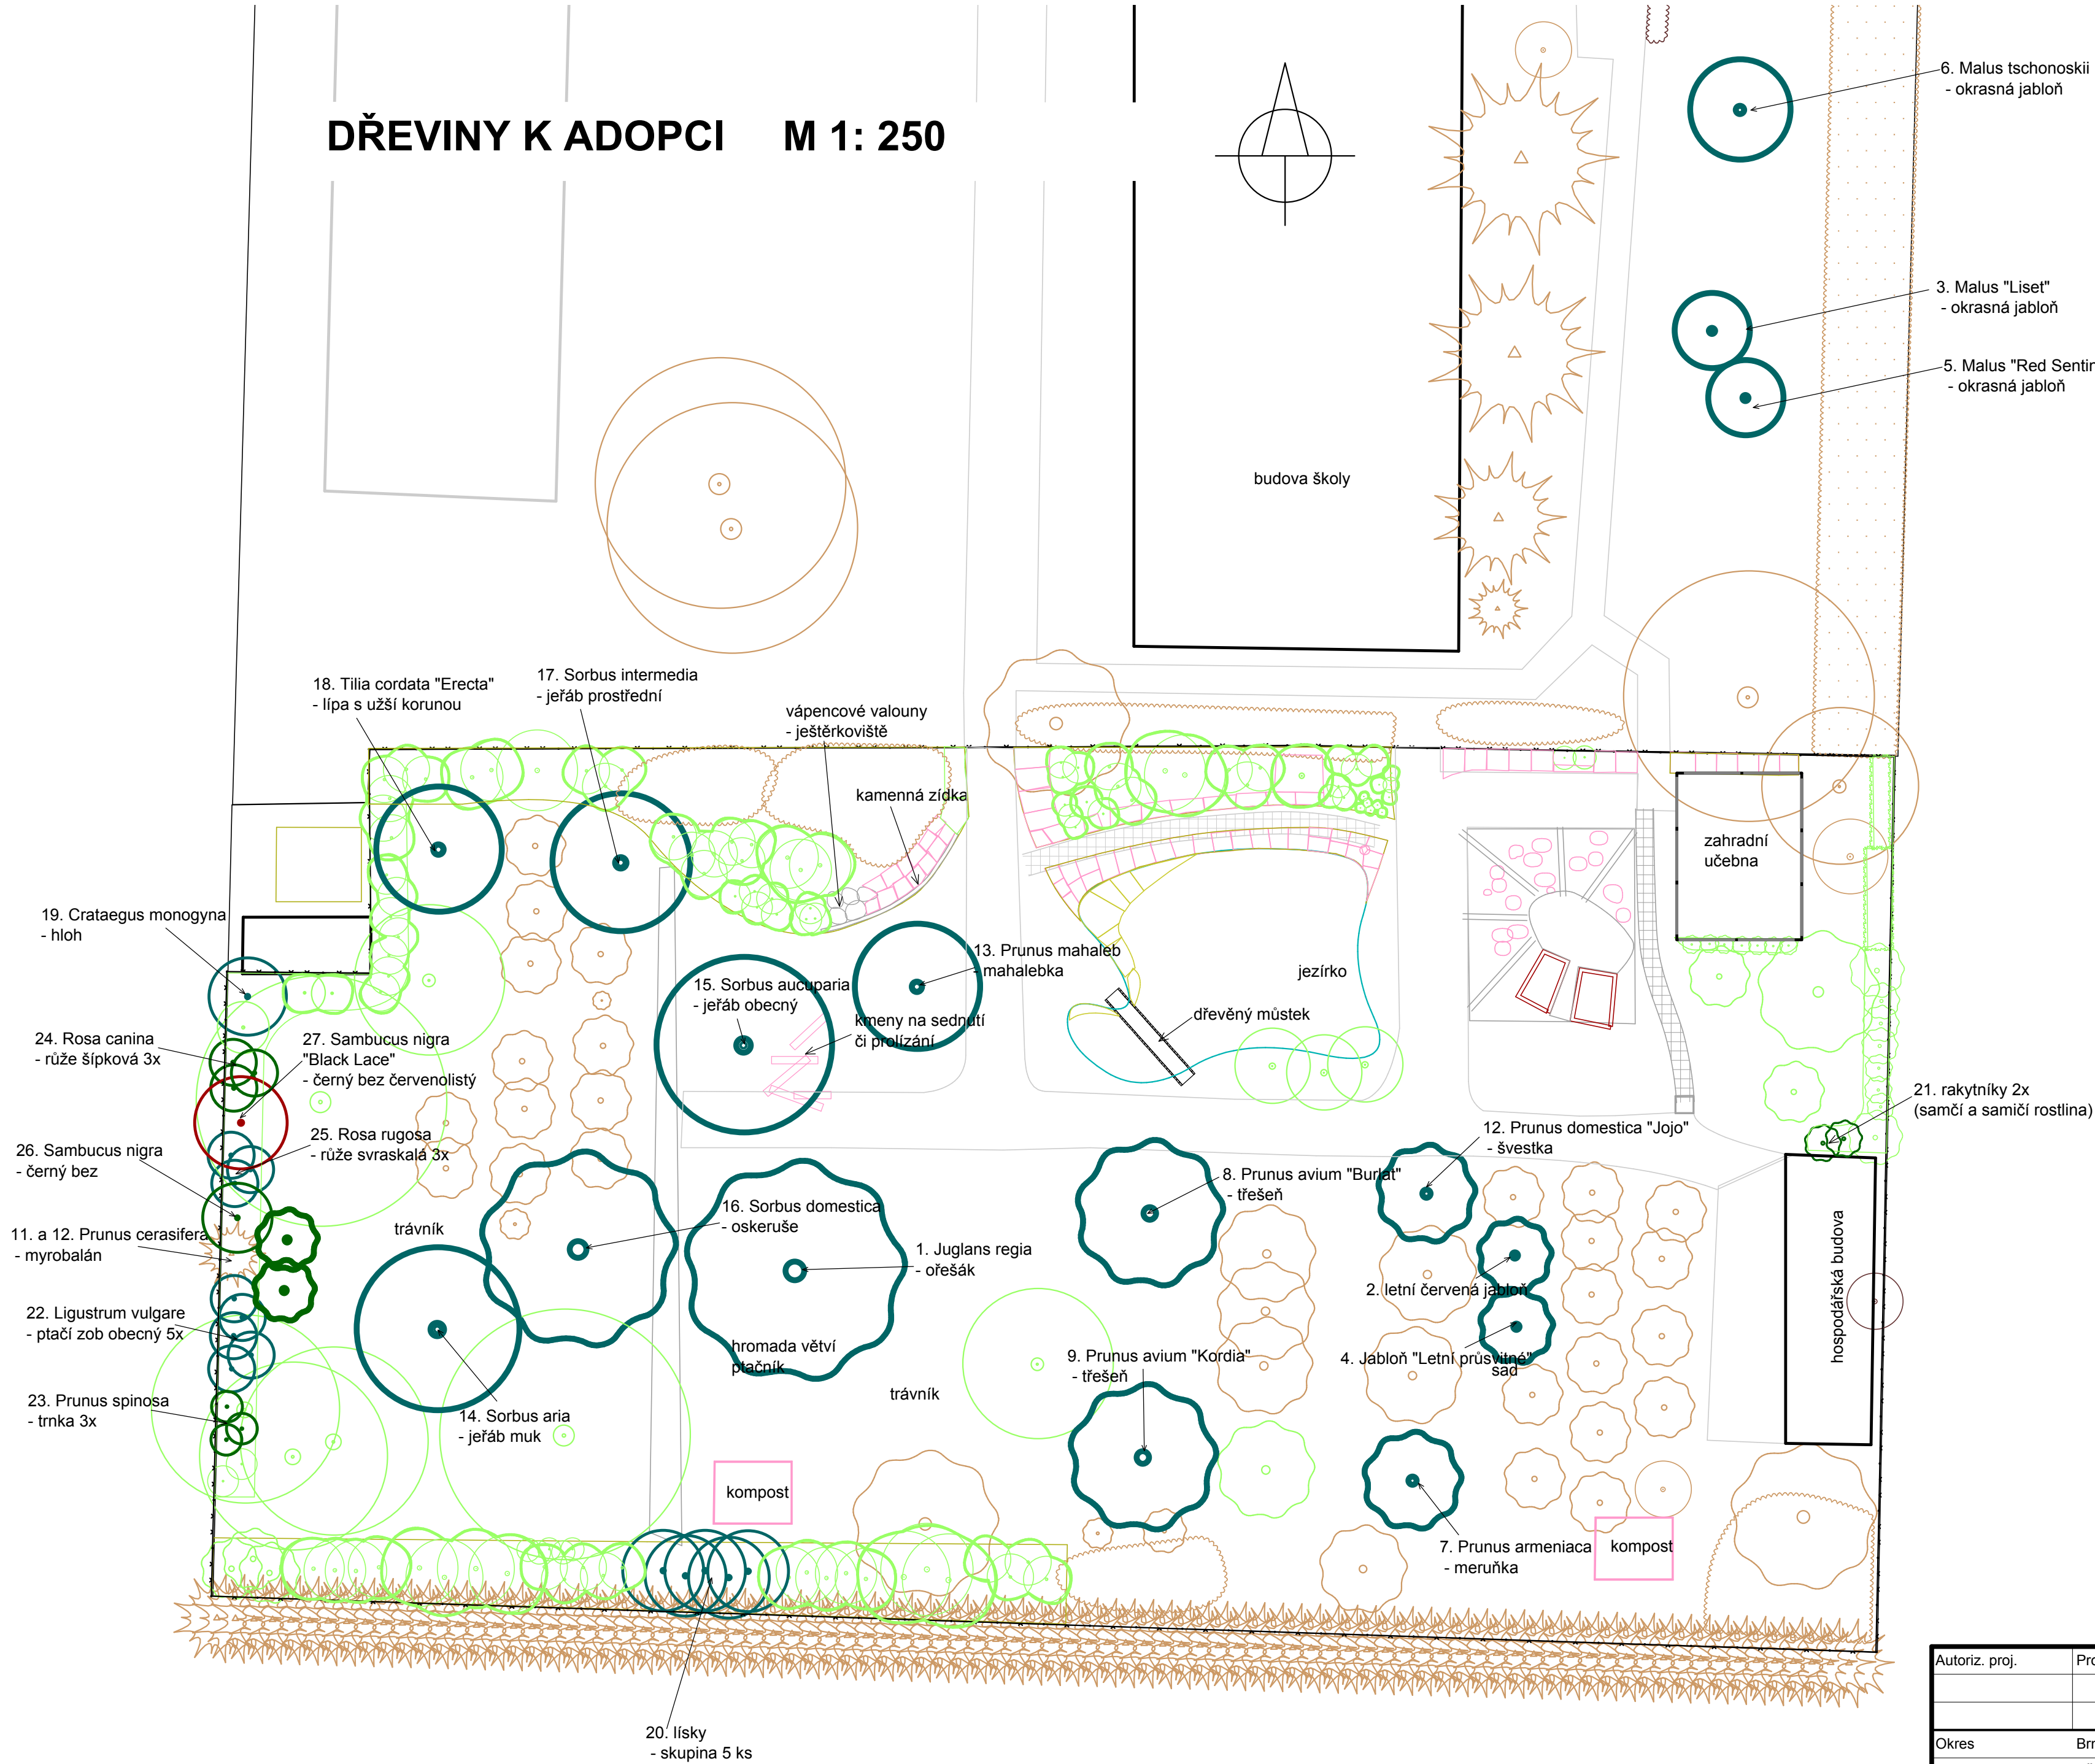

okrasné jabloně lišící se barvou květů, listů...

- okrasné dřeviny k adopci
- ovocné dřeviny k adopci
- listnatý strom původní
- listnatý strom 2013
- ovocný strom původní
- ovocný strom 2013
- jehličnan původní
- keře listnaté
- keře ovocné
- stáv. skupina keřů
- trvalky, okrasné trávy
- obnovené komunikace
- stávající komunikace ponechané

Seznam rostlin

Číslo	Vědecký název rostliny	Národní název rostliny	Nové
Listnaté stromy			
12	Crataegus monogyna	hloh jednosemenný	1 ks
14	Juglans regia	ořešák královský	1 ks
16	Malus - letní červená odrůda	jabloň	1 ks
17	Malus "Liset"	jabloň (okrasná)	1 ks
18	Malus "Průsvitné letní"	jabloň	1 ks
19	Malus "Red Sentinel"	jabloň (okrasná)	1 ks
22	Malus tschonoskii	jabloň Tschonoskova	1 ks
24	Prunus armeniaca	meruňka	1 ks
25	Prunus avium	třešeň ptačí	2 ks
26	Prunus cerasifera	myrobalán třešňový	2 ks
27	Prunus domestica	švestka	1 ks
28	Prunus mahaleb	mahalebka obecná	1 ks
31	Sorbus aria	jeřáb muk	1 ks
32	Sorbus aucuparia	jeřáb obecný	1 ks
34	Sorbus domestica	jeřáb oskeruše	1 ks
35	Sorbus intermedia	jeřáb prostřední	1 ks
37	Tilia cordata 'Erecta'	lípa srdčitá	1 ks
Listnaté keře			
44	Corylus avellana	líška obecná	5 ks
50	Hippophae rhamnoides	rakytník řešetlákový	2 ks
51	Ligustrum vulgare	ptačí zob obecný	5 ks
56	Prunus spinosa	trnka obecná	3 ks
64	Rosa canina	růže šípková	3 ks
68	Rosa rugosa	růže svraskalá	3 ks
72	Sambucus nigra	bez černý	1 ks
73	Sambucus nigra "Black Lace"	bez černý	1 ks

Autoriz. proj.	Projektoval	Kreslil	Kontroloval	www.dratva.cz, 608 745 907				
		Ing. Pavla Dratvová		Datum	březen 2015			
Okres	Brno - venkov	Místo	Rajhrad	Formát	6 x A4			
Investor	ZŠ TGM Rajhrad			Stupeň				
Stavba	Řešení výukové zahrady v rámci projektu "Živo za plotem"			Zakázkové č.				
Objekt				Archivní č.				
Dřeviny k adopci				Měřítko	Číslo přílohy			
				1 : 250	1			